
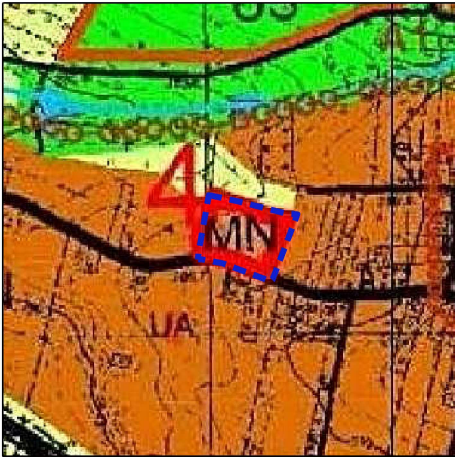


ZMIANA MIEJSCOWEGO PLANU ZAGOSPODAROWANIA PRZESTRZENNEGO obszaru położonego w rejonie ulicy Dąbrówki w Koszęcinie

RYSunEK PLANU

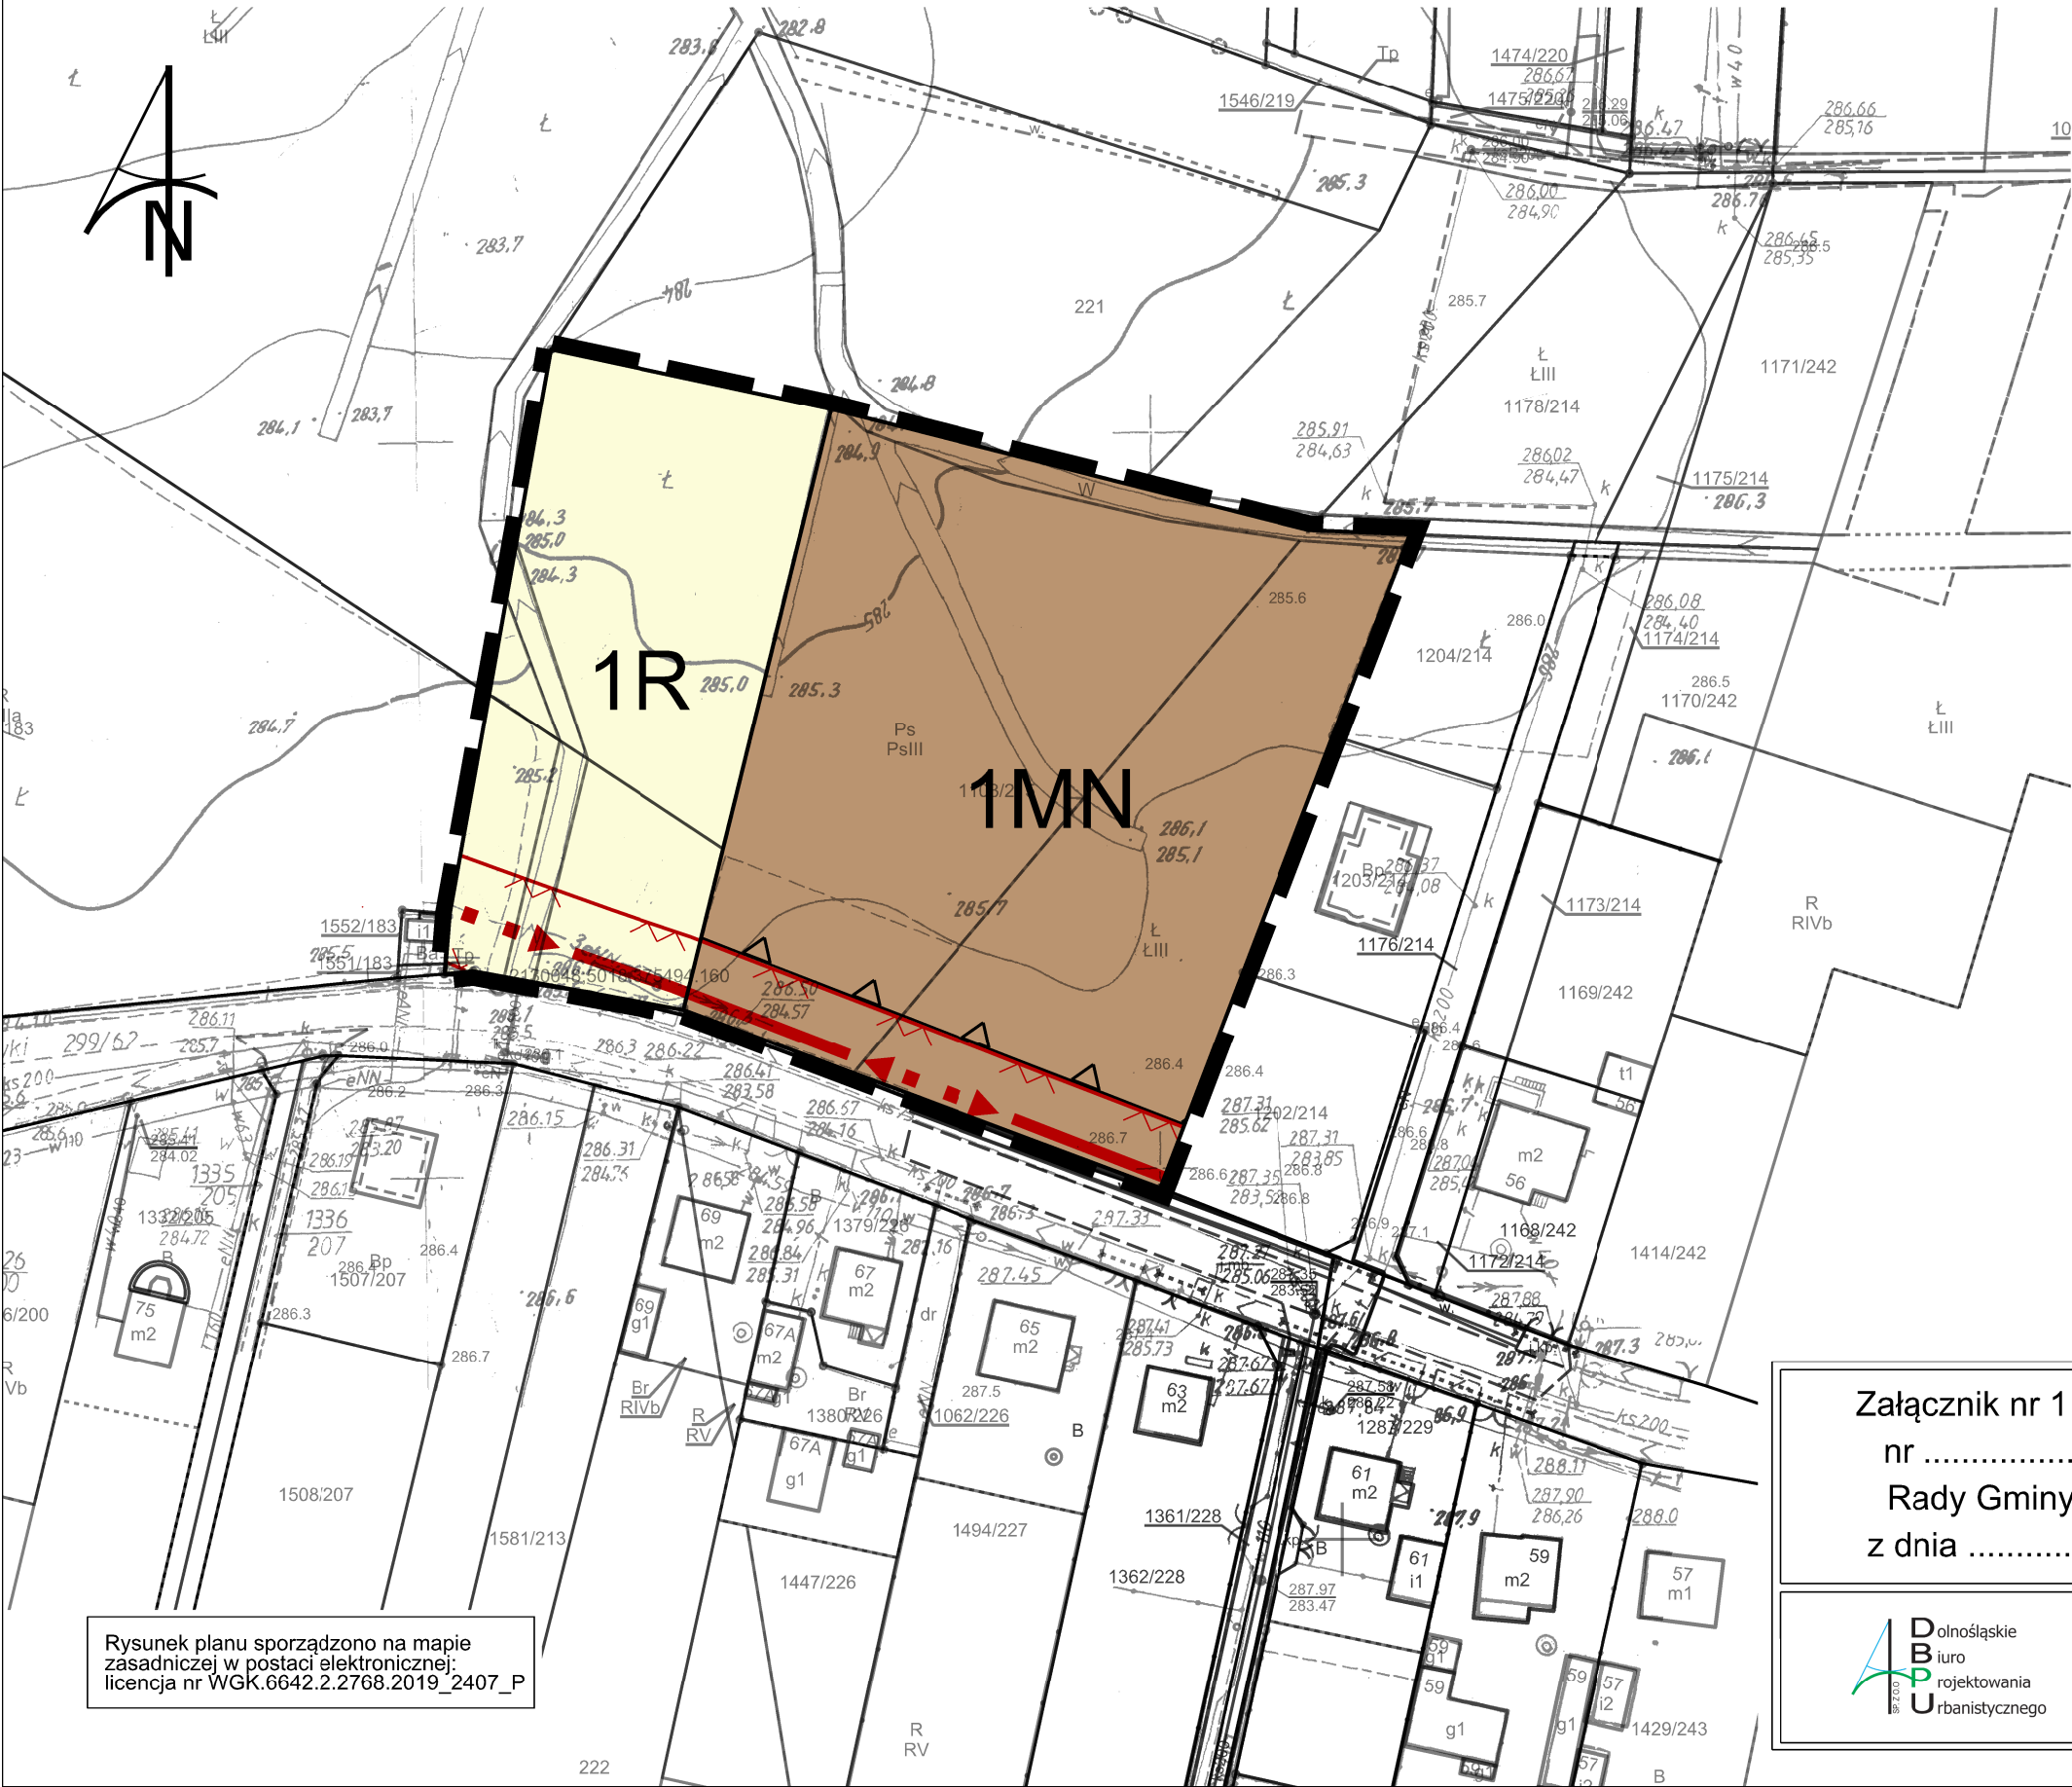

WYRYS ZE ZMIANY STUDIUM UWARUNKWAŃ
I KIERUNKÓW ZAGOSPODAROWANIA
PRZESTRZENNEGO GMINY KOSZĘCIN

LEGENDA

OZNACZENIA OBOWIĄZUJĄCE


- granicza obszaru objętego planem
- linie rozgraniczające tereny o różnym przeznaczeniu lub różnych zasadach zagospodarowania
- nieprzekraczalna linia zabudowy
- MN tereny zabudowy mieszkaniowej jednorodzinnej
- R tereny rolnicze
- pas technologiczny od linii średniego napięcia 15 kV

OZNACZENIA OBOWIĄZUJĄCE NA PODSTAWIE PRZEPISÓW ODREBNYCH

Obszar planu znajduje się w zasięgu Głównego Zbiornika Wód Podziemnych Nr 327 Zbiornik Lubliniec - Myszków

OZNACZENIA INFORMACYJNE

- przebieg istniejącej linii średniego napięcia 15 kV

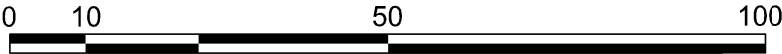

Załącznik nr 1 do Uchwały
nr
Rady Gminy Koszęcin
z dnia

Przewodniczący Rady Gminy Koszęcin
.....



Zmiana miejscowego planu zagospodarowania
przestrzennego obszaru położonego
w rejonie ulicy Dąbrówki w Koszęcinie

skala
rysunku
1:1 000

Rysunek planu sporządzono na mapie
zasadniczej w postaci elektronicznej:
licencja nr W GK.6642.2.2768.2019_2407_P