
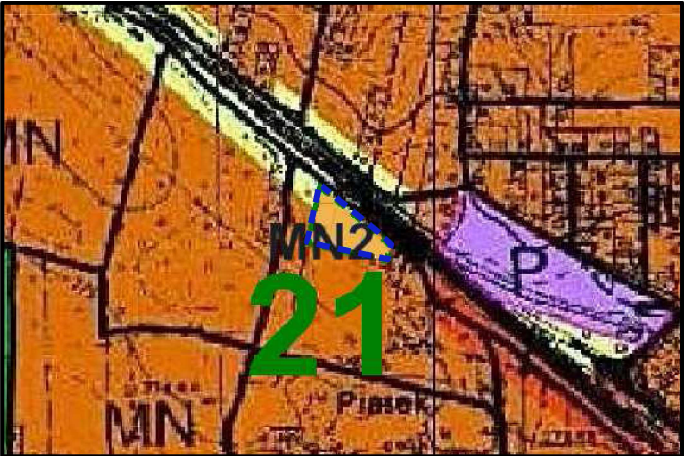


ZMIANA MIEJSCOWEGO PLANU ZAGOSPODAROWANIA PRZESTRZENNEGO obszaru położonego w rejonie ulicy Przemysłowej w Koszęcinie

RYSunEK PLANU

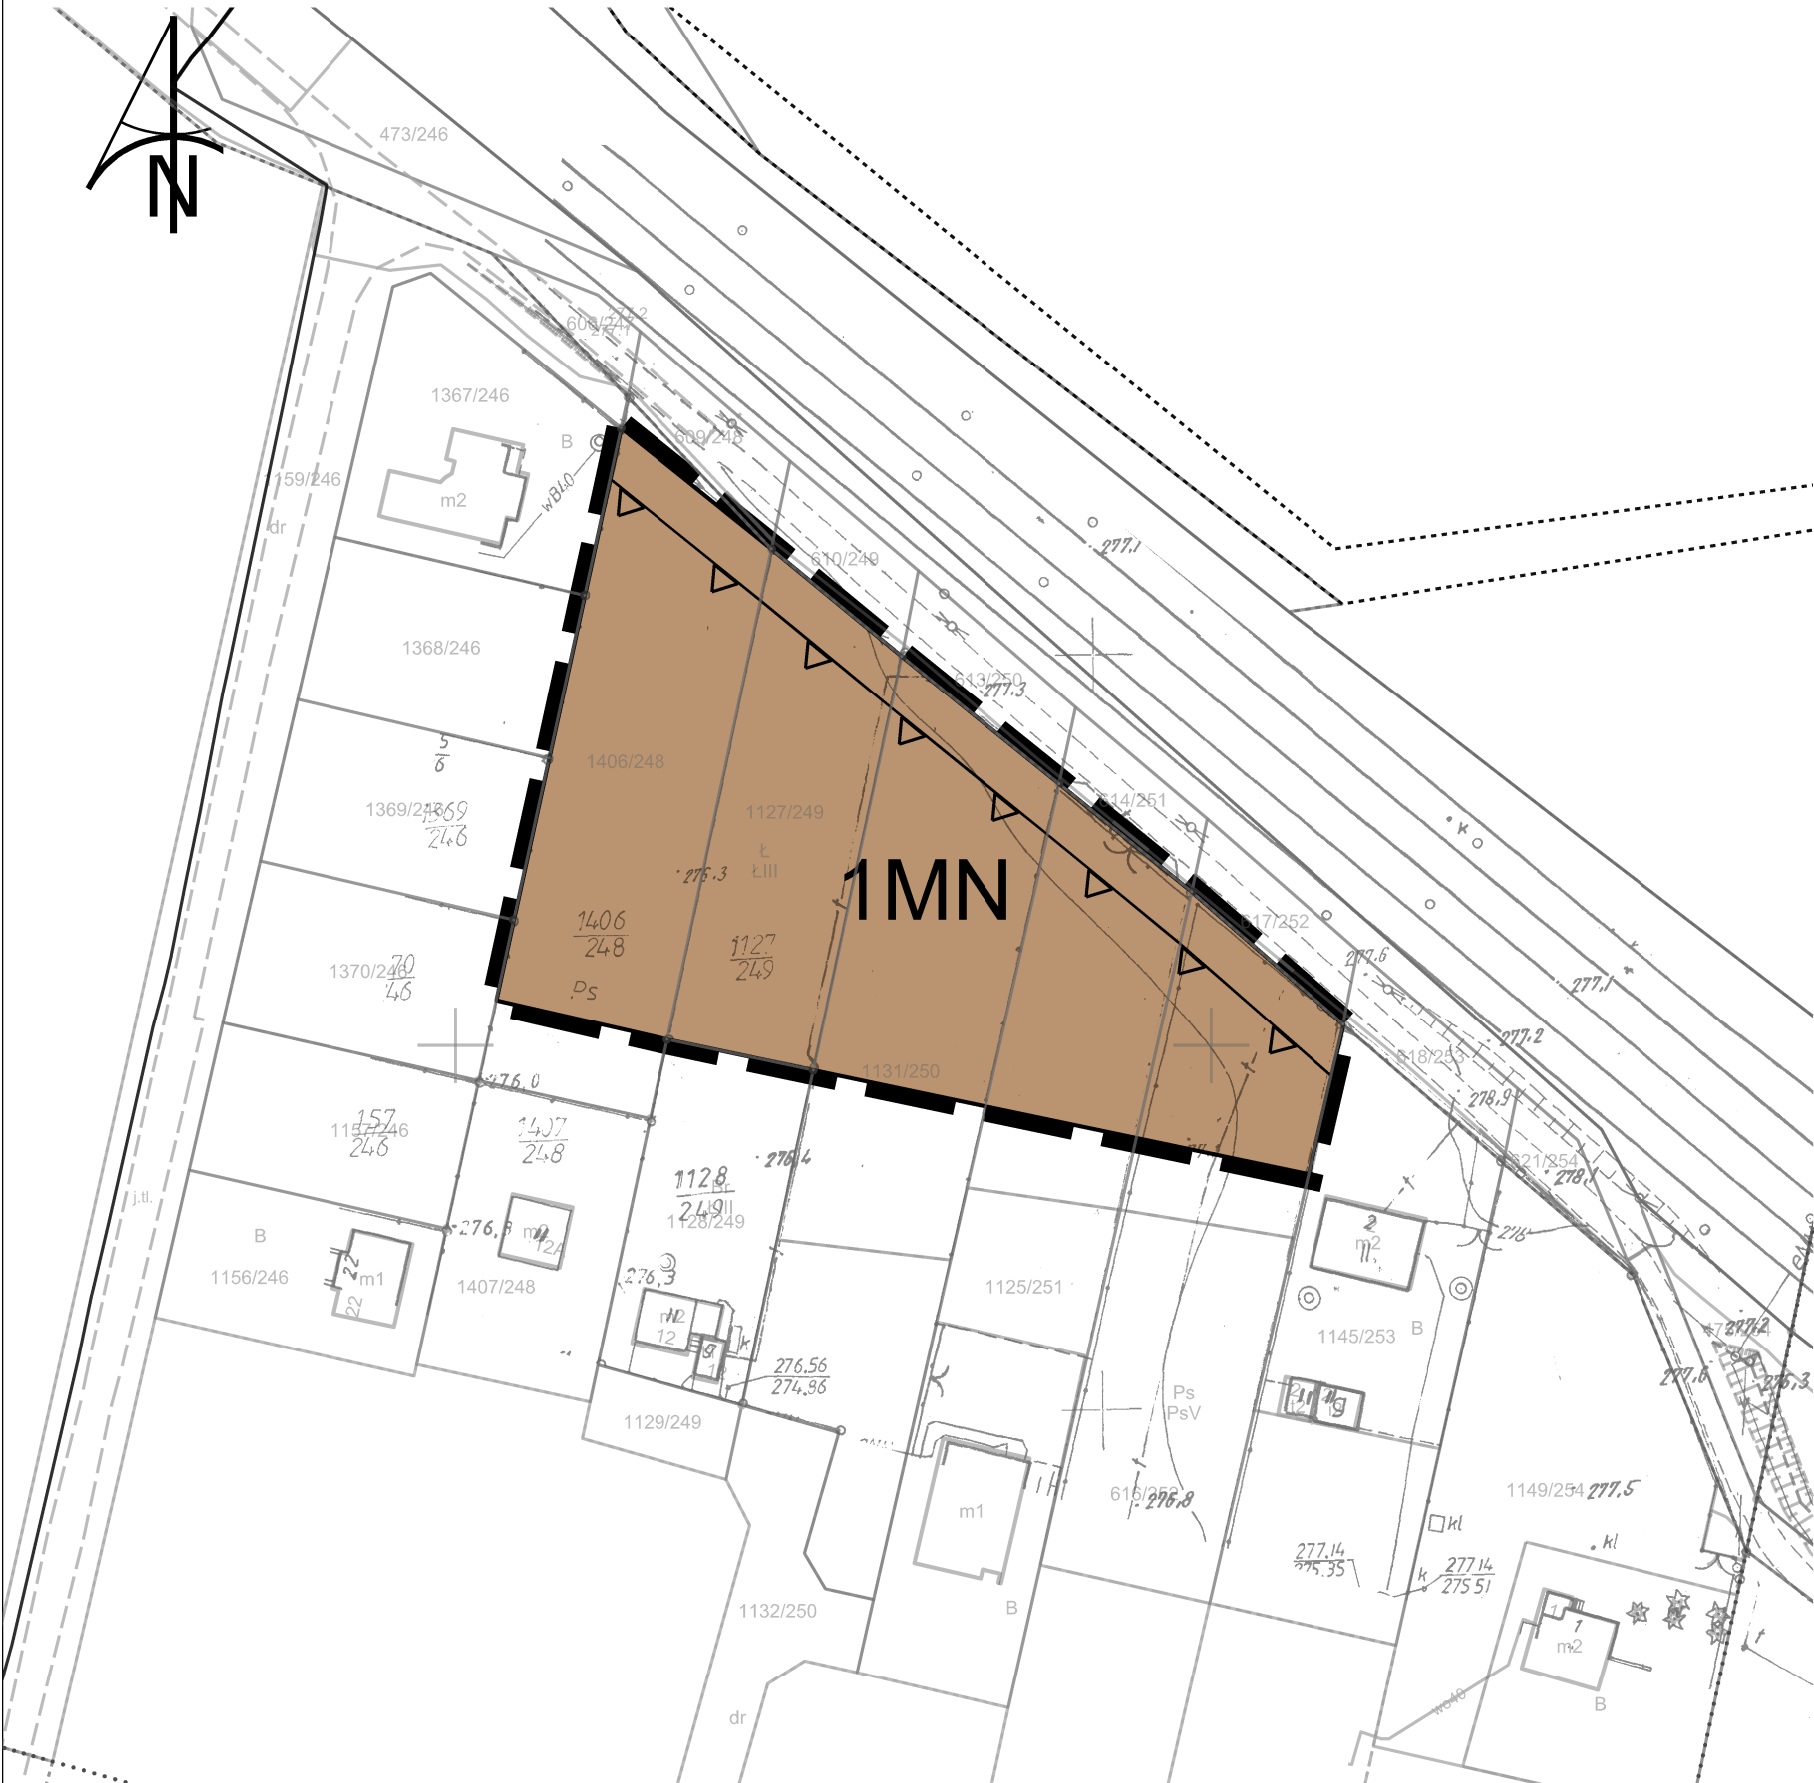

WYRYS ZE ZMIANY STUDIUM UWARUNKOWAŃ
I KIERUNKÓW ZAGOSPODAROWANIA
PRZESTRZENNEGO GMINY KOSZĘCIN


LEGENDA

OZNACZENIA OBOWIĄZUJĄCE

- granica obszaru objętego planem
- linie rozgraniczające tereny o różnym przeznaczeniu lub różnych zasadach zagospodarowania
- nieprzekraczalna linia zabudowy
- MN tereny zabudowy mieszkaniowej jednorodzinnej

Obszar planu znajduje się w zasięgu Głównego Zbiornika Wód Podziemnych Nr 327 Zbiornik Lubliniec - Myszków

Rysunek planu sporządzono na mapie zasadniczej w postaci elektronicznej; licencja nr W GK.6642.2.2768.2019_2407_P

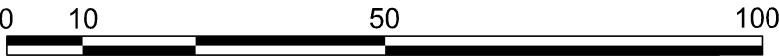

Załącznik nr 1 do Uchwały
nr
Rady Gminy Koszęcin
z dnia

Przewodniczący Rady Gminy Koszęcin
.....



Zmiana miejscowego planu zagospodarowania przestrzennego obszaru położonego w rejonie ulicy Przemysłowej w Koszęcinie

skala
rysunku
1:1 000