
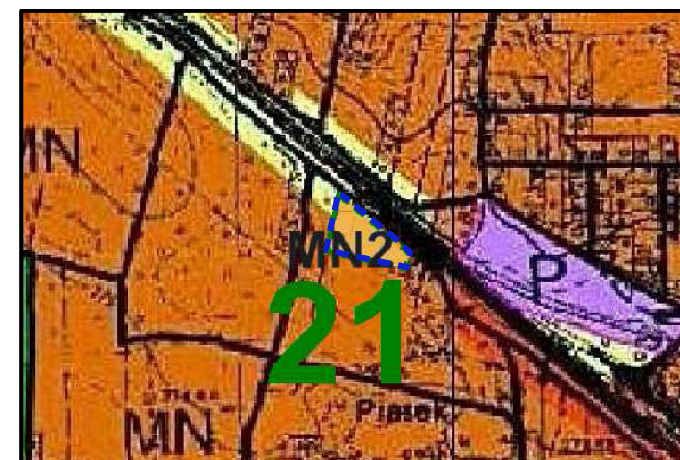


RYSUNEK PROGNOZY

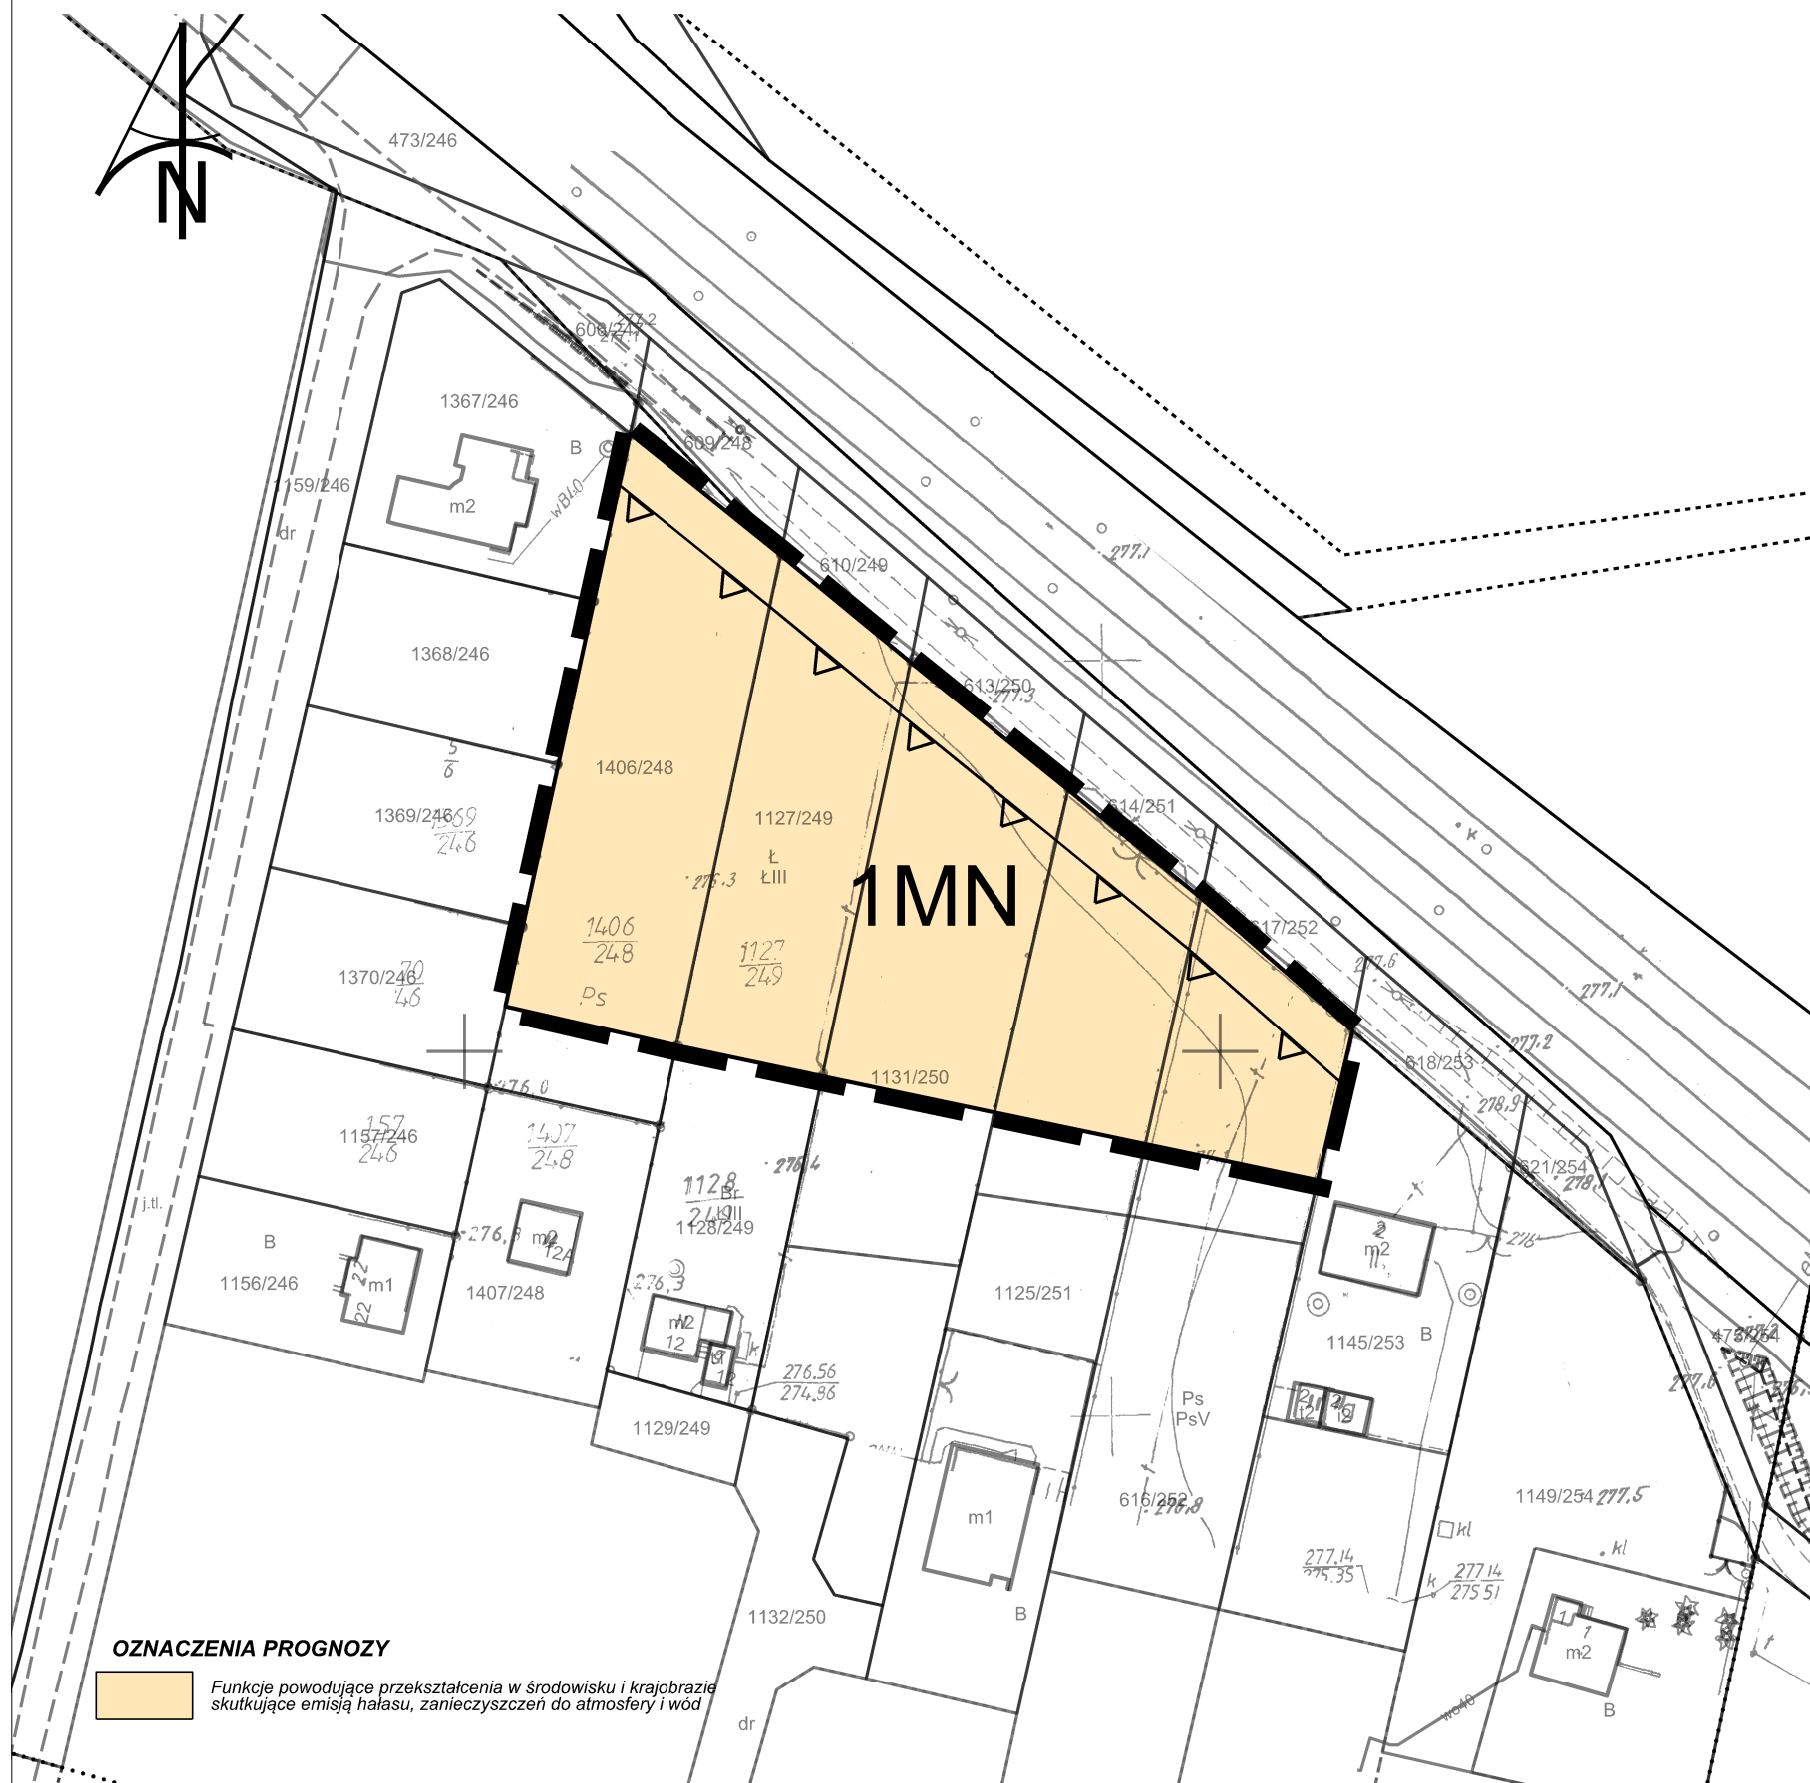

WYRYS ZE ZMIANY STUDIUM UWARUNKOWAŃ
I KIERUNKÓW ZAGOSPODAROWANIA
PRZESTRZENNEGO GMINY KOSZECIN


LEGENDA

OZNACZENIA OBOWIAZUJACE

- | | |
|---|---|
|  | granica obszaru objętego planem |
|  | linie rozgraniczające tereny
o różnym przeznaczeniu lub
różnych zasadach zagospodarowania |
|  | nieprzekraczalna linia zabudowy |
|  | tereny zabudowy mieszkaniowej jednorodzinnej |

Obszar planu znajduje się w zasięgu Głównego Zbiornika Wód Podziemnych Nr 327 Zbiornik Lubliniec - Myszków

Rysunek planu sporządzono na mapie
zasadniczej w postaci elektronicznej:
licencja nr WGK.6642.2.2768.2019 2407 P

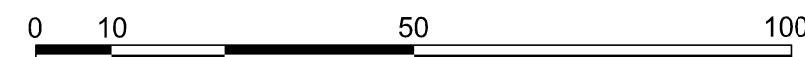

Prognoza oddziaływania na środowisko

Opracowanie:
mgr inż. Przemysław Malec



Zmiana miejscowego planu zagospodarowania
przestrzennego obszaru położonego w rejonie
ulicy Przemysłowej w Koszęcinie

skala
rysunku
1:1 000