

UCHWAŁA nr 351/XXV/2021
RADY GMINY KOSZĘCIN
z dnia 30.01.2021 r.

w sprawie uchwalenia miejscowego planu zagospodarowania przestrzennego
miejscowości Strzebin – działka nr 432/1, gmina Koszęcin

Na podstawie art. 18 ust. 2 pkt 5, art. 40 ust. 1 i art. 41 ust. 1 ustawy z dnia 8 marca 1990 roku o samorządzie gminnym (t.j. Dz. U. z 2020 poz. 713 ze zm.) oraz art. 3 ust. 1, art. 20 ust. 1, art. 29 ust. 1 ustawy z dnia 27 marca 2003 roku o planowaniu i zagospodarowaniu przestrzennym (t.j. Dz. U. z 2020 r. poz. 293 ze zm.) oraz w związku z uchwałą nr 57/V/2019 Rady Gminy Koszęcin z dnia 29 stycznia 2019 r. w sprawie przystąpienia do sporządzenia miejscowego planu zagospodarowania przestrzennego miejscowości Strzebin – działka nr 432/1, gmina Koszęcin, po stwierdzeniu iż niniejszy plan nie narusza ustaleń „Studium uwarunkowań i kierunków zagospodarowania przestrzennego Gminy Koszęcin” uchwalonego uchwałą nr 308/XXX/2013 Rady Gminy Koszęcin z dnia 30 stycznia 2013 r., zmienionego uchwałą nr 284/XXX/2016 Rady Gminy Koszęcin z dnia 24 listopada 2016 r., uchwałą nr 446/XLVIII/2018 Rady Gminy Koszęcin z dnia 27 marca 2018 r., uchwałą nr 152/XV/2019 Rady Gminy Koszęcin z dnia 9 sierpnia 2019 r. oraz uchwałą nr 329/XXX/2020 Rady Gminy Koszęcin z dnia 30 grudnia 2020 r.,

Rada Gminy Koszęcin uchwala:

miejscowy plan zagospodarowania przestrzennego miejscowości Strzebin – działka nr 432/1, gmina Koszęcin.

DZIAŁ I. PRZEPISY OGÓLNE

Rozdział 1.

§1.1. Miejscowy plan zagospodarowania przestrzennego miejscowości Strzebin – działka nr 432/1, gmina Koszęcin, zwany dalej planem, obejmuje obszar określony na załączniku graficznym do uchwały nr 57/V/2019 Rady Gminy Koszęcin z dnia 29 stycznia 2019 r. w sprawie przystąpienia do sporządzenia miejscowego planu zagospodarowania przestrzennego miejscowości Strzebin – działka nr 432/1, gmina Koszęcin.

2. Powierzchnia obszaru objętego planem wynosi 0,57 ha.

3. Załącznikami do planu są:

- 1) rysunek planu w skali 1:1000, stanowiący integralną część planu, oznaczony jako załącznik nr 1 do uchwały;
- 2) rozstrzygnięcie Rady Gminy Koszęcin o sposobie rozpatrzenia uwag wniesionych do projektu planu, stanowiące załącznik nr 2 do uchwały;
- 3) rozstrzygnięcie Rady Gminy Koszęcin o sposobie realizacji inwestycji z zakresu infrastruktury technicznej, które należą do zadań własnych gminy, oraz zasadach ich finansowania, zgodnie z przepisami o finansach publicznych, stanowiące załącznik nr 3 do uchwały;
- 4) dane przestrzenne, o których mowa w art. 67a ust. 2 ustawy z dnia 27 marca 2003 roku o planowaniu i zagospodarowaniu przestrzennym, stanowiące załącznik nr 4 do uchwały.

4. Ze względu na brak przedmiotu regulacji na obszarze planu nie określa się:

- 1) zasad ochrony dziedzictwa kulturowego i zabytków, w tym krajobrazów kulturowych, oraz dóbr kultury współczesnej;
- 2) wymagań wynikających z potrzeb kształtowania przestrzeni publicznych;
- 3) granic i sposobów zagospodarowania terenów lub obiektów podlegających ochronie, ustalonych na podstawie odrębnych przepisów, w tym terenów górniczych, a także obszarów szczególnego zagrożenia powodzią oraz obszarów osuwania się mas ziemnych;
- 4) sposobu i terminu tymczasowego zagospodarowania, urządzania i użytkowania terenów.

§2. Określenia stosowane w uchwale oznaczają:

- 1) **dach płaski** – należy przez to rozumieć dach o kącie nachylenia do 12°;
- 2) **działka budowlana** – należy przez to rozumieć działkę budowlaną w rozumieniu przepisów ustawy z dnia 27 marca 2003 r. o planowaniu i zagospodarowaniu przestrzennym;

- 3) **nieprzekraczalna linia zabudowy** – należy przez to rozumieć linię, wyznaczoną na rysunku planu, poza którą nie można sytuować nowych bądź rozbudowywać budynków lub ich części, przy czym linia ta nie dotyczy:
 - sieci i urządzeń infrastruktury technicznej, dojazdów, zjazdów, dojazdów, parkingów, placów postojowych,
 - elementów budynku: gzymsów, balkonów, zadaszeń, tarasów, schodów zewnętrznych, werand, galerii, okapów, wykuszy, elementów odwodnienia dachów,
 - urządzeń budowlanych (w tym ogrodzeń, placów pod śmietniki), lokalizowanych zgodnie z przepisami odrębnymi z zakresu prawa budowlanego,
 - miejsc na pojemniki lub kontenery służące do czasowego gromadzenia odpadów stałych;
 - 4) **powierzchnia biologicznie czynna** - należy przez to rozumieć powierzchnię terenu, o którym mowa w §3 pkt 22 rozporządzenia Ministra Infrastruktury z dnia 12 kwietnia 2002 r. w sprawie warunków technicznych, jakim powinny odpowiadać budynki i ich usytuowanie;
 - 5) **przeznaczenie terenu** – należy przez to rozumieć sposób użytkowania lub zagospodarowania terenu inwestycji, który został ustalony w planie na poszczególnych terenach;
 - 6) **teren** – należy przez to rozumieć obszar o określonym przeznaczeniu i zasadach zagospodarowania, wydzielony na rysunku planu liniami rozgraniczającymi i oznaczony symbolem;
 - 7) **urządzenia i obiekty towarzyszące** – należy przez to rozumieć sieci i urządzenia infrastruktury technicznej, urządzenia budowlane rozumiane zgodnie z przepisami odrębnymi z zakresu prawa budowlanego oraz obiekty budowlane takie jak: parkingi i garaże, budynki gospodarcze, wiaty i zadaszenia;
 - 8) **wskaźnik intensywności zabudowy** - należy przez to rozumieć wskaźnik, o którym mowa w art. 15 ust. 2 pkt 6 ustawy z dnia 27 marca 2003 r. o planowaniu i zagospodarowaniu przestrzennym;
 - 9) **wskaźnik powierzchni zabudowy** – należy przez to rozumieć wyrażony w procentach stosunek powierzchni zabudowanej wszystkimi budynkami do powierzchni działki budowlanej;
 - 10) **wysokość zabudowy** – należy przez to rozumieć:
 - a) wysokość budynku, w rozumieniu przepisów odrębnych z zakresu prawa budowlanego,
 - b) wysokość obiektów budowlanych innych niż budynki oraz wysokość urządzeń budowlanych, mierzona od poziomu terenu przy najniższej położonej części obiektu lub urządzenia do najwyższej położonego punktu tego obiektu lub urządzenia.
- §3.1. Następujące oznaczenia graficzne na rysunku planu są obowiązującymi ustaleniami planu:
- 1) granica obszaru objętego planem;
 - 2) linie rozgraniczające tereny o różnym przeznaczeniu lub różnych zasadach zagospodarowania;
 - 3) nieprzekraczalna linia zabudowy;
 - 4) przeznaczenia terenów wraz z ich symbolami literowymi oraz numerami porządkowymi.
2. Obszar planu znajduje się w zasięgu Głównego Zbiornika Wód Podziemnych nr 327 Zbiornik Lubliniec – Myszków, obowiązującego na podstawie przepisów odrębnych.
- §4. Ustala się następujące przeznaczenie terenów wyznaczone liniami rozgraniczającymi na rysunku planu: tereny zabudowy usług publicznych – oznaczone symbolem literowym UP oraz numerem porządkowym, zgodnie z rysunkiem planu, na których ustala się inwestycje związane z realizacją celów publicznych w rozumieniu przepisów o gospodarce nieruchomościami.
- §5. Ustala się stawkę procentową, na podstawie której określa się jednorazową opłatę z tytułu wzrostu wartości nieruchomości w związku z uchwaleniem planu, w wysokości 30%.

Rozdział 2.

Ustalenia w zakresie zasad zagospodarowania terenu, kształtowania zabudowy i krajobrazu, oraz ochrony i kształtowania ładu przestrzennego

- §6. Wysokości zabudowy ustalonej w dziale II nie stosuje się do inwestycji celu publicznego z zakresu łączności publicznej.

§7. Na obszarze objętym planem w zakresie kształtowania zabudowy i zagospodarowania terenu wyznacza się nieprzekraczalne linie zabudowy zgodnie z rysunkiem planu.

Rozdział 3.

Ustalenia w zakresie ochrony środowiska i przyrody, oraz szczególne warunki zagospodarowania terenów i ograniczenia w ich użytkowaniu

§8. Na obszarze objętym planem, pod względem akustycznym kwalifikuje się w przypadku lokalizacji placówek oświatowych i opiekuńczych kwalifikację w zakresie dopuszczalnych poziomów hałasu w środowisku, jak dla terenów przeznaczonych pod budynki związane ze stałym lub czasowym pobytem dzieci i młodzieży.

§9. 1. Obszar objęty planem zlokalizowany jest w granicach udokumentowanego Głównego Zbiornika Wód Podziemnych nr 327 Zbiornik Lubliniec – Myszków.

2. W związku z występowaniem udokumentowanego głównego zbiornika wód podziemnych, o którym mowa w ust. 1, na obszarze planu w zakresie ochrony wód zastosowanie mają regulacje zgodnie z przepisami odrębnymi z zakresu ustawy: Prawo ochrony środowiska, Prawo wodne oraz Prawo geologiczne i górnicze.

§10. Na obszarze objętym planem w zakresie ochrony środowiska obowiązują:

- 1) nakaz prowadzenia gospodarki odpadami w sposób zgodny z przepisami o odpadach, o ochronie środowiska oraz o utrzymaniu czystości i porządku obowiązującymi na terenie gminy;
- 2) zakaz lokalizacji przedsięwzięć mogących zawsze znacząco i potencjalnie znacząco oddziaływać na środowisko, za wyjątkiem inwestycji celu publicznego w tym łączności publicznej i infrastruktury technicznej.

Rozdział 4.

Ustalenia w zakresie szczegółowych zasad i warunków scalania i podziału nieruchomości

§11. 1. Na obszarze objętym planem nie ustala się granic obszarów wymagających przeprowadzenia scalania i podziału nieruchomości.

2. Ustala się następujące zasady przeprowadzania scaleń i podziałów nieruchomości:

- 1) powierzchnia działki nie mniejsza niż 2000 m² dla terenu UP;
- 2) szerokość frontu działki nie mniejsza niż 20 m dla terenu UP;
- 3) kąt położenia granic działki w stosunku do pasa drogowego nie mniejszy niż 60° i nie większy niż 120°.

Rozdział 5.

Ustalenia w zakresie ochrony dziedzictwa kulturowego i zabytków, w tym krajobrazów kulturowych, oraz dóbr kultury współczesnej

§12. Na obszarze planu nie określa się zasad ochrony dziedzictwa kulturowego i zabytków, w tym krajobrazów kulturowych oraz dóbr kultury współczesnej.

Rozdział 6.

Ustalenia w zakresie kształtowania przestrzeni publicznych

§13. W granicach obszaru objętego planem nie wyznacza się obszarów przestrzeni publicznych, w rozumieniu ustawy o planowaniu i zagospodarowaniu przestrzennym.

Rozdział 7. **Ustalenia w zakresie zasad modernizacji, rozbudowy i budowy systemów komunikacji i infrastruktury technicznej**

§14.1. Na obszarze objętym planem w zakresie modernizacji, rozbudowy i budowy systemów komunikacji obowiązuje:

- 1) dostępność komunikacyjna działek budowlanych najkrótszym możliwym dojazdem do drogi publicznej zgodnie z przepisami odrębnymi;
- 2) ustala się nakaz zapewnienia dojazdów pożarowych na zasadach określonych w przepisach odrębnych z zakresu ochrony przeciwpożarowej.

2. Na obszarze objętym planem dopuszcza się obsługę terenów z niewyznaczonych na rysunku planu dojazdów, których szerokość nie może być mniejsza niż 5 m, przy uwzględnieniu przepisów odrębnych z zakresu ochrony przeciwpożarowej, w tym dróg pożarowych.

§15.1. Na obszarze objętym planem w zakresie miejsc do parkowania obowiązuje:

- 1) dla usług publicznych nie mniej niż 1,5 miejsca do parkowania na każde rozpoczęte 100 m² powierzchni użytkowej;
- 2) realizacja miejsc do parkowania w formie:
 - a) otwartego parkingu terenowego,
 - b) garaży wbudowanych lub wolnostojących,
 - c) wiat garażowych.

2. Liczba miejsc przeznaczonych do parkowania pojazdów zaopatrzonych w kartę parkingową nie może być mniejsza niż wynikająca z przepisów odrębnych.

§16.1. Na obszarze objętym planem w zakresie zasad modernizacji, rozbudowy i budowy systemów infrastruktury technicznej:

- 1) dopuszcza się roboty budowlane polegające na budowie, przebudowie i remoncie obiektów, urządzeń i sieci infrastruktury technicznej;
 - 2) dopuszcza się lokalizację obiektów, urządzeń i sieci infrastruktury technicznej, w sposób nieograniczający realizacji przeznaczenia terenów, przy zachowaniu pozostałych ustaleń planu oraz przepisów odrębnych z zakresu ustaw: Prawo ochrony środowiska, Prawo wodne oraz ustawy o ochronie zabytków i opiece nad zabytkami;
 - 3) nakazuje się uwzględnianie ograniczeń w zakresie budowy i rozbudowy obiektów budowlanych oraz w sposobie zagospodarowania terenów, położonych w sąsiedztwie i bezpośrednio przyległych do sieci i obiektów infrastruktury technicznej, związanych z zapewnieniem bezpieczeństwa i dostępem do infrastruktury zgodnie z normami i przepisami odrębnymi.
2. Ustala się następujące zasady w zakresie zaopatrzenia w wodę:
- 1) obowiązuje zaopatrzenie w wodę z sieci wodociągowej, z zastrzeżeniem pkt 2;
 - 2) obowiązuje dostosowanie parametrów technicznych sieci wodociągowych do wymogów przeciwpożarowych i wyposażenie sieci w hydranty przeciwpożarowe, zgodnie z przepisami odrębnymi z zakresu przeciwpożarowego zaopatrzenia w wodę oraz dróg pożarowych.
3. Ustala się następujące zasady w zakresie odprowadzenia ścieków:
- 1) odprowadzenie ścieków do sieci kanalizacyjnej, z zastrzeżeniem pkt 2;
 - 2) w zakresie odprowadzania ścieków rozwiązania indywidualne, zgodnie z przepisami odrębnymi.
4. Ustala się następujące zasady w zakresie odprowadzania wód opadowych i roztopowych:
- 1) obowiązuje zagospodarowanie niezanieczyszczonych wód opadowych i roztopowych na terenach własnych inwestorów, poprzez retencję w miejscu i odprowadzanie ich w stanie niezanieczyszczonym do gruntu, z zastrzeżeniem pkt 2;
 - 2) dopuszcza się odprowadzanie wód opadowych i roztopowych do sieci kanalizacji deszczowej.
5. Ustala się następujące zasady w zakresie zaopatrzenia w ciepło: stosowanie sposobów ogrzewania i urządzeń grzewczych z uwzględnieniem przepisów odrębnych z zakresu ustawy Prawo ochrony środowiska oraz zgodnie z uchwałą Nr V/36/1/2017 Sejmiku Województwa Śląskiego z dnia 7 kwietnia 2017 r. w sprawie wprowadzenia na obszarze województwa śląskiego ograniczeń w zakresie eksploatacji instalacji, w których następuje spalanie paliw.
6. Ustala się następujące zasady w zakresie zaopatrzenia w energię elektryczną:
- 1) dostawę energii elektrycznej należy realizować w oparciu o istniejący układ sieci i urządzeń elektroenergetycznych;

- 2) w przypadku braku możliwości dostawy energii elektrycznej z istniejących urządzeń elektroenergetycznych dopuszcza się rozbudowę sieci, w tym budowę stacji transformatorowych SN/nN wraz z włączeniem ich do sieci SN i nN.
7. Ustala się następujące zasady w zakresie zaopatrzenia w gaz:
 - 1) obowiązuje zaopatrzenie w gaz z sieci gazowych niskiego i średniego ciśnienia;
 - 2) dopuszcza się zaopatrzenie w gaz z indywidualnych zbiorników gazowych;
 - 3) dopuszcza się budowę sieci gazowej, zgodnie z przepisami odrębnymi, z uwzględnieniem odległości określonych w przepisach odrębnych.
8. W zakresie sieci telekomunikacyjnych dopuszcza się budowę nowych sieci i urządzeń.
9. W zakresie gospodarki odpadami obowiązują zasady, zgodnie z przepisami odrębnymi z zakresu gospodarki odpadami, ochrony środowiska, utrzymania czystości i porządku w gminach oraz zgodnie z regulaminem gminnym przyjętym przez Radę Gminy Koszęcin.
- §17. Na obszarze objętym planem w zakresie lokalizacji urządzeń wytwarzających energię z odnawialnych źródeł energii obowiązują następujące ustalenia:
 - 1) dopuszcza się instalacje odnawialnych źródeł energii o mocy elektrycznej nie większej niż 50 kW lub o mocy cieplnej nie większej niż 100 kW;
 - 2) nie dopuszcza się instalacji odnawialnych źródeł energii wytwarzających energię z odnawialnych źródeł energii wykorzystujących energię wiatru oraz wytwarzania biogazu rolniczego.

DZIAŁ II. PRZEPISY SZCZEGÓŁOWE

- §18.1. Dla terenu oznaczonego na rysunku planu symbolem: **1UP** ustala się przeznaczenie usługi publiczne.
2. Dla terenu, o którym mowa w ust. 1, w zakresie kształtowania zabudowy obowiązują:
 - 1) wysokość zabudowy nie większa niż 12 m, z zastrzeżeniem pkt 2;
 - 2) wysokość budynków gospodarczych i garażowych, wiat i zadaszeń nie większa niż 6 m;
 - 3) dachy dwuspadowe symetryczne lub wielospadowe o nachyleniu połaci nie mniejszym niż 35° i nie większym niż 45° lub dachy płaskie.
 3. Dla terenu, o którym mowa w ust. 1, w zakresie zagospodarowania terenu i kształtowania ładu przestrzennego obowiązują:
 - 1) wskaźnik intensywności zabudowy nie mniejszy niż 0,1 i nie większy niż 1,5;
 - 2) wskaźnik powierzchni zabudowy nie większy niż 50% powierzchni działki;
 - 3) powierzchnia biologicznie czynna nie mniejsza niż 30% powierzchni działki budowlanej.
 4. Dla terenu, o którym mowa w ust. 1, w zakresie zagospodarowania terenu i kształtowania ładu przestrzennego dopuszcza się urządzenia i obiekty towarzyszące.

DZIAŁ III. PRZEPISY KOŃCOWE

§19. Wykonanie uchwały powierza się Wójtowi Gminy Koszęcin.

§20. Uchwała wchodzi w życie po upływie 14 dni od dnia jej ogłoszenia w Dzienniku Urzędowym Województwa Śląskiego.

Przewodniczący
Rady Gminy w Koszęcinie

UZASADNIENIE

**do uchwały nr Rady Gminy Koszęcin
z dniaw sprawie uchwalenia miejscowego planu zagospodarowania
przestrzennego miejscowości Strzebin – działka nr 432/1, gmina Koszęcin**

Przedmiotowa Uchwała Rady Gminy Koszęcin jest wynikiem realizacji uchwały nr 57/V/2019 Rady Gminy Koszęcin z dnia 29 stycznia 2019 r. w sprawie przystąpienia do sporządzenia miejscowego planu zagospodarowania przestrzennego miejscowości Strzebin – działka nr 432/1, gmina Koszęcin.

Plan obejmuje obszar o łącznej powierzchni 0,57 ha. Przedmiotem planu jest przeznaczenie terenów pod tereny usług publicznych.

Głównym celem miejscowego planu zagospodarowania przestrzennego jest stworzenie w formie aktu prawa miejscowego, takich warunków zagospodarowania terenu, które pozwolą maksymalnie podnieść walory przedmiotowego terenu i wyjść naprzeciw oczekiwaniom mieszkańców i inwestorów, a jednocześnie usankcjonować ustalenia wynikające ze Studium uwarunkowań i kierunków zagospodarowania przestrzennego gminy. W wyniku przeprowadzonej analizy zgodności z polityką przestrzenną gminy określoną w Studium uwarunkowań i kierunków zagospodarowania przestrzennego gminy Koszęcin, stwierdzono, iż plan nie narusza ustaleń zawartych w Studium.

Plan został opracowany w skali 1: 1000, zgodnie z wymogami art. 16 ust. 1 ustawy z dnia 27 marca 2003 r. o planowaniu i zagospodarowaniu przestrzennym oraz z § 6 ust. 1 Rozporządzenia Ministra Infrastruktury z dnia 26 sierpnia 2003 r. w sprawie wymaganego zakresu projektu miejscowego planu zagospodarowania przestrzennego na mapie zasadniczej pozyskanej w postaci wektorowej: licencja nr WGK.6642.2.1760.2019_2407_P.

Miejscowy plan zagospodarowania przestrzennego jest aktem prawa miejscowego, do ustanowienia, którego uprawniają Radę Gminy przepisy ustawy z dnia 27 marca 2003 r. o planowaniu i zagospodarowaniu przestrzennym (t. j. Dz. U. z 2020 r. poz. 293 ze zm.).

W trakcie przygotowywania planu miejscowego zawiadomiono wymagane przepisami prawa instytucje oraz ogłoszono w prasie i poprzez obwieszczenie na tablicy urzędu o przystąpieniu do opracowania planu miejscowego. Projekt planu został zaopiniowany i uzgodniony przez określone ustawą organy i instytucje.

Projekt planu został poddany ocenie publicznej poprzez wyłożenie do publicznego wglądu oraz przeprowadzenie dyskusji publicznej. Wyłożenie miało miejsce w terminie od 13 listopada 2020 r. do 14 grudnia 2020 r. a dyskusja nad przyjętymi rozwiązaniami odbyła się w dniu 23 listopada 2020 r. W wyznaczonym terminie nie wpłynęły jakiegokolwiek uwagi do projektu planu.

Sposób realizacji wymogów wynikających z art. 1 ust. 2 ustawy:

- **Wymagania ładu przestrzennego, w tym urbanistyki i architektury**

Projekt planu miejscowego spełnia powyższy wymóg poprzez regulacje zawarte w części tekstowej uchwały, jak również na załączniku graficznym. W projekcie uchwały znajdują się ustalenia dotyczące zasad kształtowania zabudowy w nawiązaniu do istniejącego zagospodarowania oraz wskaźniki zagospodarowania terenów, a na rysunku planu zawarto elementy obligatoryjne wynikające z przepisów ustawy o planowaniu i zagospodarowaniu przestrzennym. Ustalenia te zapewniają uwzględnienie w planie wymagań ładu przestrzennego, w tym urbanistyki i architektury.

- **Walory architektoniczne i krajobrazowe, wymagania ochrony środowiska, przyrody i krajobrazu w tym gospodarowania wodami i ochrony gruntów rolnych i leśnych**

Projekt planu miejscowego zawiera ustalenia dotyczące zasad zagospodarowania terenu, kształtowania zabudowy i krajobrazu, oraz ochrony i kształtowania ładu przestrzennego. Powyższe zagadnienie zostało uregulowane również ustaleniami szczegółowymi w zakresie proponowanych parametrów zabudowy. Nie uwzględniono szczególnych regulacji ochrony krajobrazu wynikających z audytów krajobrazowych, gdyż tego typu audyty dla województwa śląskiego nie zostały dotychczas sporządzone. W planie uwzględniono wymagania ochrony środowiska poprzez ustalenia związane z ochroną środowiska dla całego obszaru objętego planem. W granicach planu nie występują formy ochrony przyrody na podstawie przepisów odrębnych.

W toku opracowywania miejscowego planu zagospodarowania przestrzennego nie występowało o zgodę na przeznaczenie gruntów leśnych na ceny nieleśne.

W oparciu o art. 42 ustawy z dnia 3 października 2008 r. o udostępnianiu informacji o środowisku i jego ochronie, udziale społeczeństwa w ochronie środowiska oraz o ocenach oddziaływania na środowisko (j.t.: Dz. U. z 2021 r. poz. 247) przeprowadzono procedurę dotyczącą strategicznej oceny oddziaływania na środowisko.

- **Wymagania ochrony dziedzictwa kulturowego i zabytków oraz dóbr kultury współczesnej**

W projekcie planu nie uwzględniono wymagań ochrony dziedzictwa kulturowego i zabytków z powodu braku ich występowania.

Na obszarze objętym ustaleniami planu nie stwierdzono występowania dóbr kultury współczesnej.

- **Wymagania ochrony zdrowia oraz bezpieczeństwa ludzi i mienia, a także potrzeby osób niepełnosprawnych**

Projekt planu miejscowego zawiera ustalenia odnoszące się m.in. do zagadnień związanych z ochroną zdrowia oraz bezpieczeństwem ludzi i mienia w pośredni sposób, poprzez ustalenia z zakresu ochrony środowiska. W ustaleniach planu miejscowego zawarto przepisy dotyczące nakazu zachowania standardów akustycznych dla poszczególnego przeznaczenia zgodnie z wymaganiami określonymi w przepisach odrębnych oraz ochrony zabudowy przed oddziaływaniem akustycznym dróg. Potrzeby osób niepełnosprawnych zostały uwzględnione w planie miejscowym poprzez ustalenia odnoszące się m.in. do konieczności realizacji miejsc postojowych dla osób z kartą parkingową.

W granicach planu nie występują udokumentowane złoża objęte ochroną zgodnie z przepisami odrębnymi. W granicach planu nie występują obszary osuwania się mas ziemnych.

W zakresie dostępności dla terenów zabudowy przyjęto dostępność komunikacyjną działek budowlanych najkrótszym możliwym dojazdem do drogi publicznej zgodnie z przepisami odrębnymi.

- **Walory ekonomiczne przestrzeni**

Ustalenia planu miejscowego wykorzystują walory ekonomiczne przestrzeni. Zakres art. 15 ustawy o planowaniu i zagospodarowaniu przestrzennym nie wskazuje, aby możliwe było w treści uchwały odniesienie się do tego wskazania ustawodawcy. Jednak zawarte w przedmiotowej uchwale ustalenia dotyczące zasad kształtowania zabudowy oraz wskaźników zagospodarowania terenu mają na uwadze optymalne wykorzystanie walorów ekonomicznych przestrzeni. Tereny objęte planem obejmują obszary położone w miejscowości Strzebin. Plan miejscowy zakłada wykorzystanie potencjału terenów do dalszego rozwoju gminy przy uwzględnieniu ochrony ładu przestrzennego, zgodnie z ustaleniami obowiązującego Studium uwarunkowań i kierunków zagospodarowania przestrzennego.

- **Prawo własności**

W procesie przygotowywania planu miejscowego uwzględniono prawo własności poprzez wyłożenie do publicznego wglądu, w trakcie którego uwzględniano w maksymalny możliwy sposób uwagi zainteresowanych osób.

- **Potrzeby obronności i bezpieczeństwa państwa**

Na obszarze objętym planem miejscowym nie występują tereny, dla których należało ustalić zakazy i nakazy w zakresie obronności państwa.

- **Potrzeby interesu publicznego**

Waga interesu publicznego została przeanalizowana i uwzględniona, ponadto przyjęto w planie miejscowym ustalenia pozwalające na optymalizację skutków finansowych uchwalenia planu, w szczególności dotyczących budowy infrastruktury należących do zadań własnych gminy.

- **Potrzeby w zakresie rozwoju infrastruktury technicznej, w szczególności sieci szerokopasmowych**

Projekt planu miejscowego zawiera ustalenia dotyczące zasad modernizacji, rozbudowy i budowy systemów komunikacji i infrastruktury technicznej i nie zawiera zakazu lokalizacji takich inwestycji.

- **Zapewnienie udziału społeczeństwa w pracach nad miejscowym planem zagospodarowania przestrzennego, w tym przy użyciu środków komunikacji elektronicznej**

Udział społeczeństwa w pracach nad miejscowym planem zagospodarowania przestrzennego zapewniono w zgodnie z przepisami art. 17 pkt 1, 9 i 11 ustawy, poprzez możliwość składania wniosków do projektu, zorganizowanie wyłożenia projektu do publicznego wglądu, zorganizowanie dyskusji publicznej, wyznaczanie terminu, w którym osoby fizyczne i prawne oraz jednostki organizacyjne nieposiadające osobowości prawnej mogły wносить uwagi dotyczące projektu planu. Informacje o tych działaniach były przekazywane do publicznej wiadomości w sposób określony w przywołanych wyżej przepisach ustawy, w tym także przy użyciu środków komunikacji elektronicznej. Projekt planu został poddany ocenie publicznej poprzez wyłożenie do publicznego wglądu oraz przeprowadzenie dyskusji publicznej. Wyłożenie miało miejsce w terminie od 13 listopada 2020 r. do 14 grudnia 2020 r. a dyskusja nad przyjętymi rozwiązaniami odbyła się w dniu 23 listopada 2020 r. W wyznaczonym terminie nie wpłynęły jakiekolwiek uwagi do projektu planu.

- **Zachowanie jawności i przejrzystości procedur planistycznych**

Dokumentacja prac planistycznych pozostaje dostępna do wglądu w celu zachowanie jawności i przejrzystości procedur planistycznych.

- **Potrzeby zapewnienia odpowiedniej ilości i jakości wody, do celów zaopatrzenia ludności**

Na terenie objętym planem miejscowym w zakresie zapewnienia wody do celów zaopatrzenia ludności uwzględniono potrzebę w oparciu o istniejące i projektowane uzbrojenie terenu.

Sposób realizacji wymogów wynikających z art. 1 ust. 3 ustawy:

Zgodnie z art. 1 ust. 3 ustawy gmina ustalając przeznaczenie terenu lub określając potencjalny sposób zagospodarowania i korzystania z terenu, waży interes publiczny i interesy prywatne, w tym zgłaszane w postaci wniosków i uwag, zmierzające do ochrony istniejącego stanu zagospodarowania terenu, jak i zmian w zakresie jego zagospodarowania, a także analizy ekonomiczne, środowiskowe i społeczne. Interes prywatny został uwzględniony w szerokim zakresie, w szczególności w zakresie przeznaczenia pod zabudowę gruntów we władaniu osób fizycznych, z uwzględnieniem ich uwag dotyczących kształtowania zabudowy i warunków zagospodarowania terenów oraz terenów infrastruktury technicznej dla zapewnienia możliwości rozbudowy istniejących sieci i urządzeń infrastruktury technicznej oraz lokalizację nowych sieci i urządzeń.

Sposób realizacji wymogów wynikających z art. 1 ust. 4 ustawy:

W ustaleniach projektu planu dążono do minimalizowania transportochłonności układu przestrzennego. W celu zapewnienia obsługi komunikacyjnej nowoprojektowanych terenów dostępność komunikacyjną działek budowlanych wyznacza się najkrótszym możliwym dojazdem do publicznej drogi gminnej. Obszar opracowania obejmuje fragment miejscowości Strzebiń, które zasadniczo są dobrze skomunikowane istniejącą siecią dróg publicznych, dla których zapisy planu nie wprowadzają ograniczeń wynikających z możliwości przemieszczania się pieszych i rowerzystów oraz wykorzystywania transportu zbiorowego. Ustalenia planu nie uwzględniają możliwości realizacji chodników i ścieżek rowerowych na terenach dróg publicznych, ze względu na brak występowania takich terenów na obszarze planu. Obszar objęty planem należy uznać za generalnie przygotowany do zabudowy w zakresie dostępności komunikacyjnej i możliwości realizacji sieci infrastruktury technicznej.

Zgodność z wynikami analizy, o której mowa w art. 32 ust. 1.

Ustalenia planu są zgodne z uchwałą nr 228/XXV/2016 Rady Gminy Koszęcin z dnia 27 lipca 2016 r. w sprawie aktualności "Studium uwarunkowań i kierunków zagospodarowania przestrzennego gminy Koszęcin oraz obowiązujących miejscowych planów zagospodarowania przestrzennego na terenie gminy Koszęcin".

Wpływ na finanse publiczne, w tym budżet gminy

Analizę wpływu ustaleń planu na finanse publiczne, w tym budżet gminy przeprowadzono w toku sporządzania prognozy skutków finansowych uchwalenia planu miejscowego, wykonanej na podstawie przepisu art. 17 pkt 5 ustawy.

Tereny objęte planem, które były brane pod uwagę w niniejszej prognozie to obecnie w większości tereny rolnicze. W ramach realizacji ustaleń planu tereny te zostaną przeznaczone pod tereny zabudowy usług publicznych (UP). Przewidywane wpływy do budżetu gminy przewyższą wydatki. Najistotniejszymi wydatkami gminy będą koszty sporządzenia projektu mpzp i operatów szacunkowych. Szacowane wpływy z obszaru objętego planem w skali okresu prognozy będzie związany z wpływami odpowiednio z: opłat od czynności cywilnoprawnych, podatków od budynków (powierzchni użytkowej) oraz podatków od nieruchomości gruntowych.


Należy jednak pamiętać, że celem gospodarki przestrzennej nie jest na ogół maksymalizacja efektu ekonomicznego, podstawą jest uporządkowanie przestrzeni, dobór funkcji do otoczenia z uwzględnieniem czynników przyrodniczych i krajobrazowych. Rozwój nowej zabudowy wzbogaci strukturę funkcjonalno – przestrzenną gminy i wpłynie na jej atrakcyjność pod względem inwestycyjnym.

Podsumowując należy stwierdzić, iż miejscowy plan zagospodarowania przestrzennego miejscowości Strzebin – działka nr 432/1, gmina Koszęcin jest zgodny z polityką przestrzenną gminy Koszęcin oraz sporządzony został w oparciu o obowiązujące przepisy prawa. Plan nie pozostaje w sprzeczności z interesem publicznym, uwzględnia wymagania ochrony środowiska oraz tworzy podstawę do realizacji celu, o którym mowa wcześniej. Ponadto plan nie narusza ustaleń Studium uwarunkowań i kierunków zagospodarowania przestrzennego Gminy Koszęcin.


Biorąc powyższe pod uwagę, Wójt Gminy Koszęcin uznał za uzasadnione przedłożenie Radzie Gminy Koszęcin przedmiotowej uchwały w sprawie uchwalenia miejscowego planu zagospodarowania przestrzennego miejscowości Strzebin – działka nr 432/1, gmina Koszęcin.

MIEJSCOWY PLAN ZAGOSPODAROWANIA PRZESTRZENNEGO miejscowości Strzebiń - działka nr 432/1, gmina Koszęcin

RYСУNEK PLANU

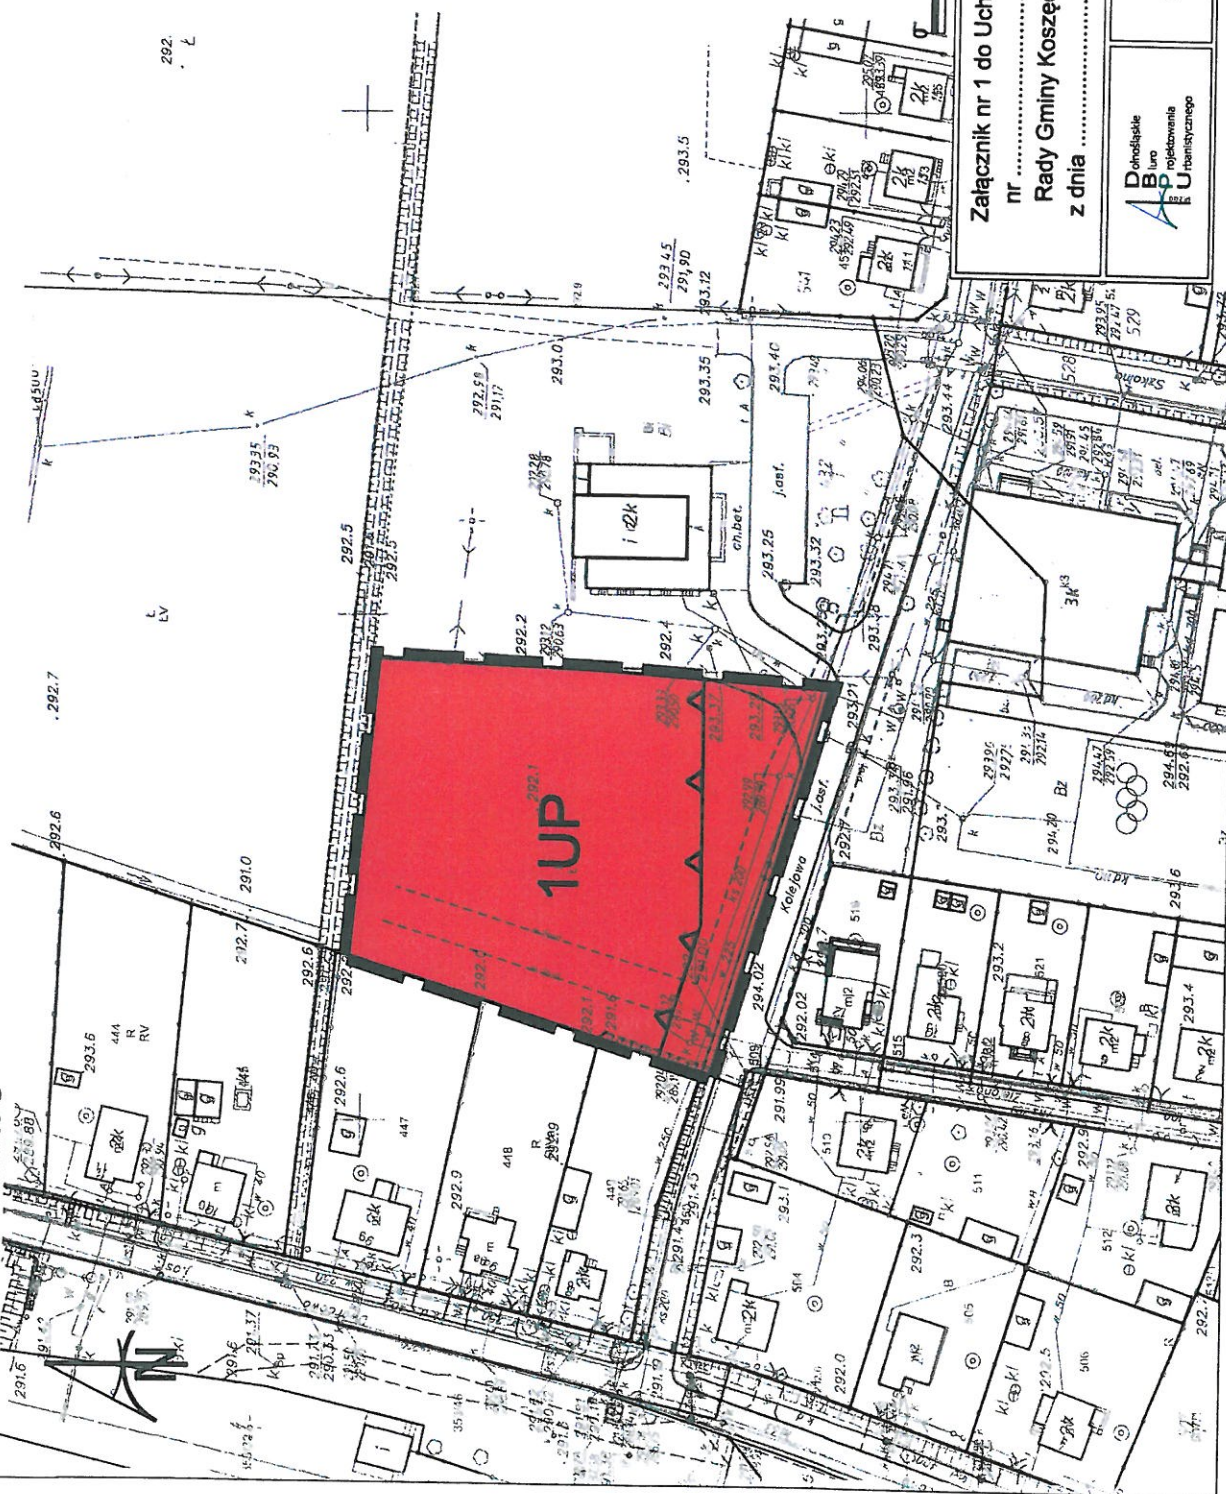

SKALA 1:1000

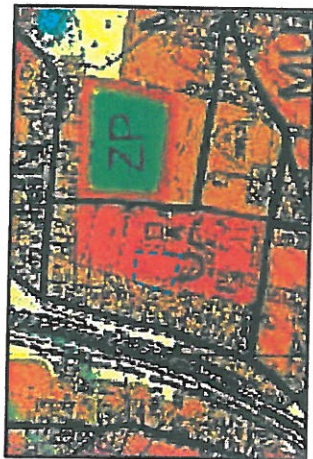

WYRYS ZE ZMIANY STUDIUM UWARUNKWAŃ
I KIERUNKÓW ZAGOSPODAROWANIA
PRZESTRZENNEGO GMINY KOSZĘCIN

LEGENDA

OZNACZENIA OBOWIAZUJĄCE

- granica obszaru objętego planem
- linie rozgraniczające tereny o różnym przeznaczeniu lub różnych zasadach zagospodarowania
- nieprzekraczalna linia zabudowy
- tereny zabudowy usług publicznych

Obszar planu znajduje się w zasięgu Głównego Zbiornika Wód Podziemnych Nr 327 Zbiornik Lubliniec - Myszków

Rysunek planu sporządzono na mapie zasadniczej (pracej elektronicznej) licencji nr WGR.6642.2.1760.2019_2407_P

0 10 50 100

Załącznik nr 1 do Uchwały

nr
Rady Gminy Koszęcin
z dnia

Przewodniczący Rady Gminy Koszęcin

Dzielnica
Buro
projektowania
Urbis

Miejscowy plan zagospodarowania
przestrzennego miejscowości Strzebiń
- działka nr 432/1, gmina Koszęcin

skala
rysunku
1:1 000

Załącznik nr 2 do uchwały
Rady Gminy Koszęcin
nr
z dnia r.

Rozstrzygnięcie
o sposobie rozpatrzenia uwag wniesionych do projektu miejscowego planu
zagospodarowania przestrzennego miejscowości Strzebin – działka nr 432/1, gmina
Koszęcin

Zgodnie z art. 20 ust 1 ustawy z dnia 27 marca 2003 r. o planowaniu i zagospodarowaniu przestrzennym (j.t. Dz. U. z 2020 r. poz. 293 ze zm.) Rada Gminy Koszęcin stwierdza, że w terminie o którym jest mowa w art. 17 pkt 11 wyżej wymienionej ustawy nie wniesiono żadnych uwag, w tym uwag wymagających rozstrzygnięcia.

Załącznik nr 3 do uchwały
Rady Gminy Koszęcin
nr
z dnia 2021 r.

Rozstrzygnięcie
o sposobie realizacji zapisanych w planie inwestycji z zakresu infrastruktury technicznej,
które należą do zadań własnych gminy, oraz zasadach ich finansowania,
zgodnie z przepisami o finansach publicznych

Zgodnie z art. 20 ust 1 ustawy z dnia 27 marca 2003 r. o planowaniu i zagospodarowaniu przestrzennym (j.t. Dz. U. z 2020 r., poz. 293 ze zm.) Rada Gminy Koszęcin stwierdza, że w związku z uchwaleniem miejscowego planu zagospodarowania przestrzennego miejscowości Strzebin – działka nr 432/1, gmina Koszęcin nie wystąpią inwestycje z zakresu infrastruktury technicznej stanowiące zadania własne gminy.