


ZMIANA MIEJSCOWEGO PLANU ZAGOSPODAROWANIA PRZESTRZENNEGO
obszaru położonego w Koszęcinie w rejonie skrzyżowania ul. Piaskowej i Św. Trójcy

RYSunEK PROGNOZY

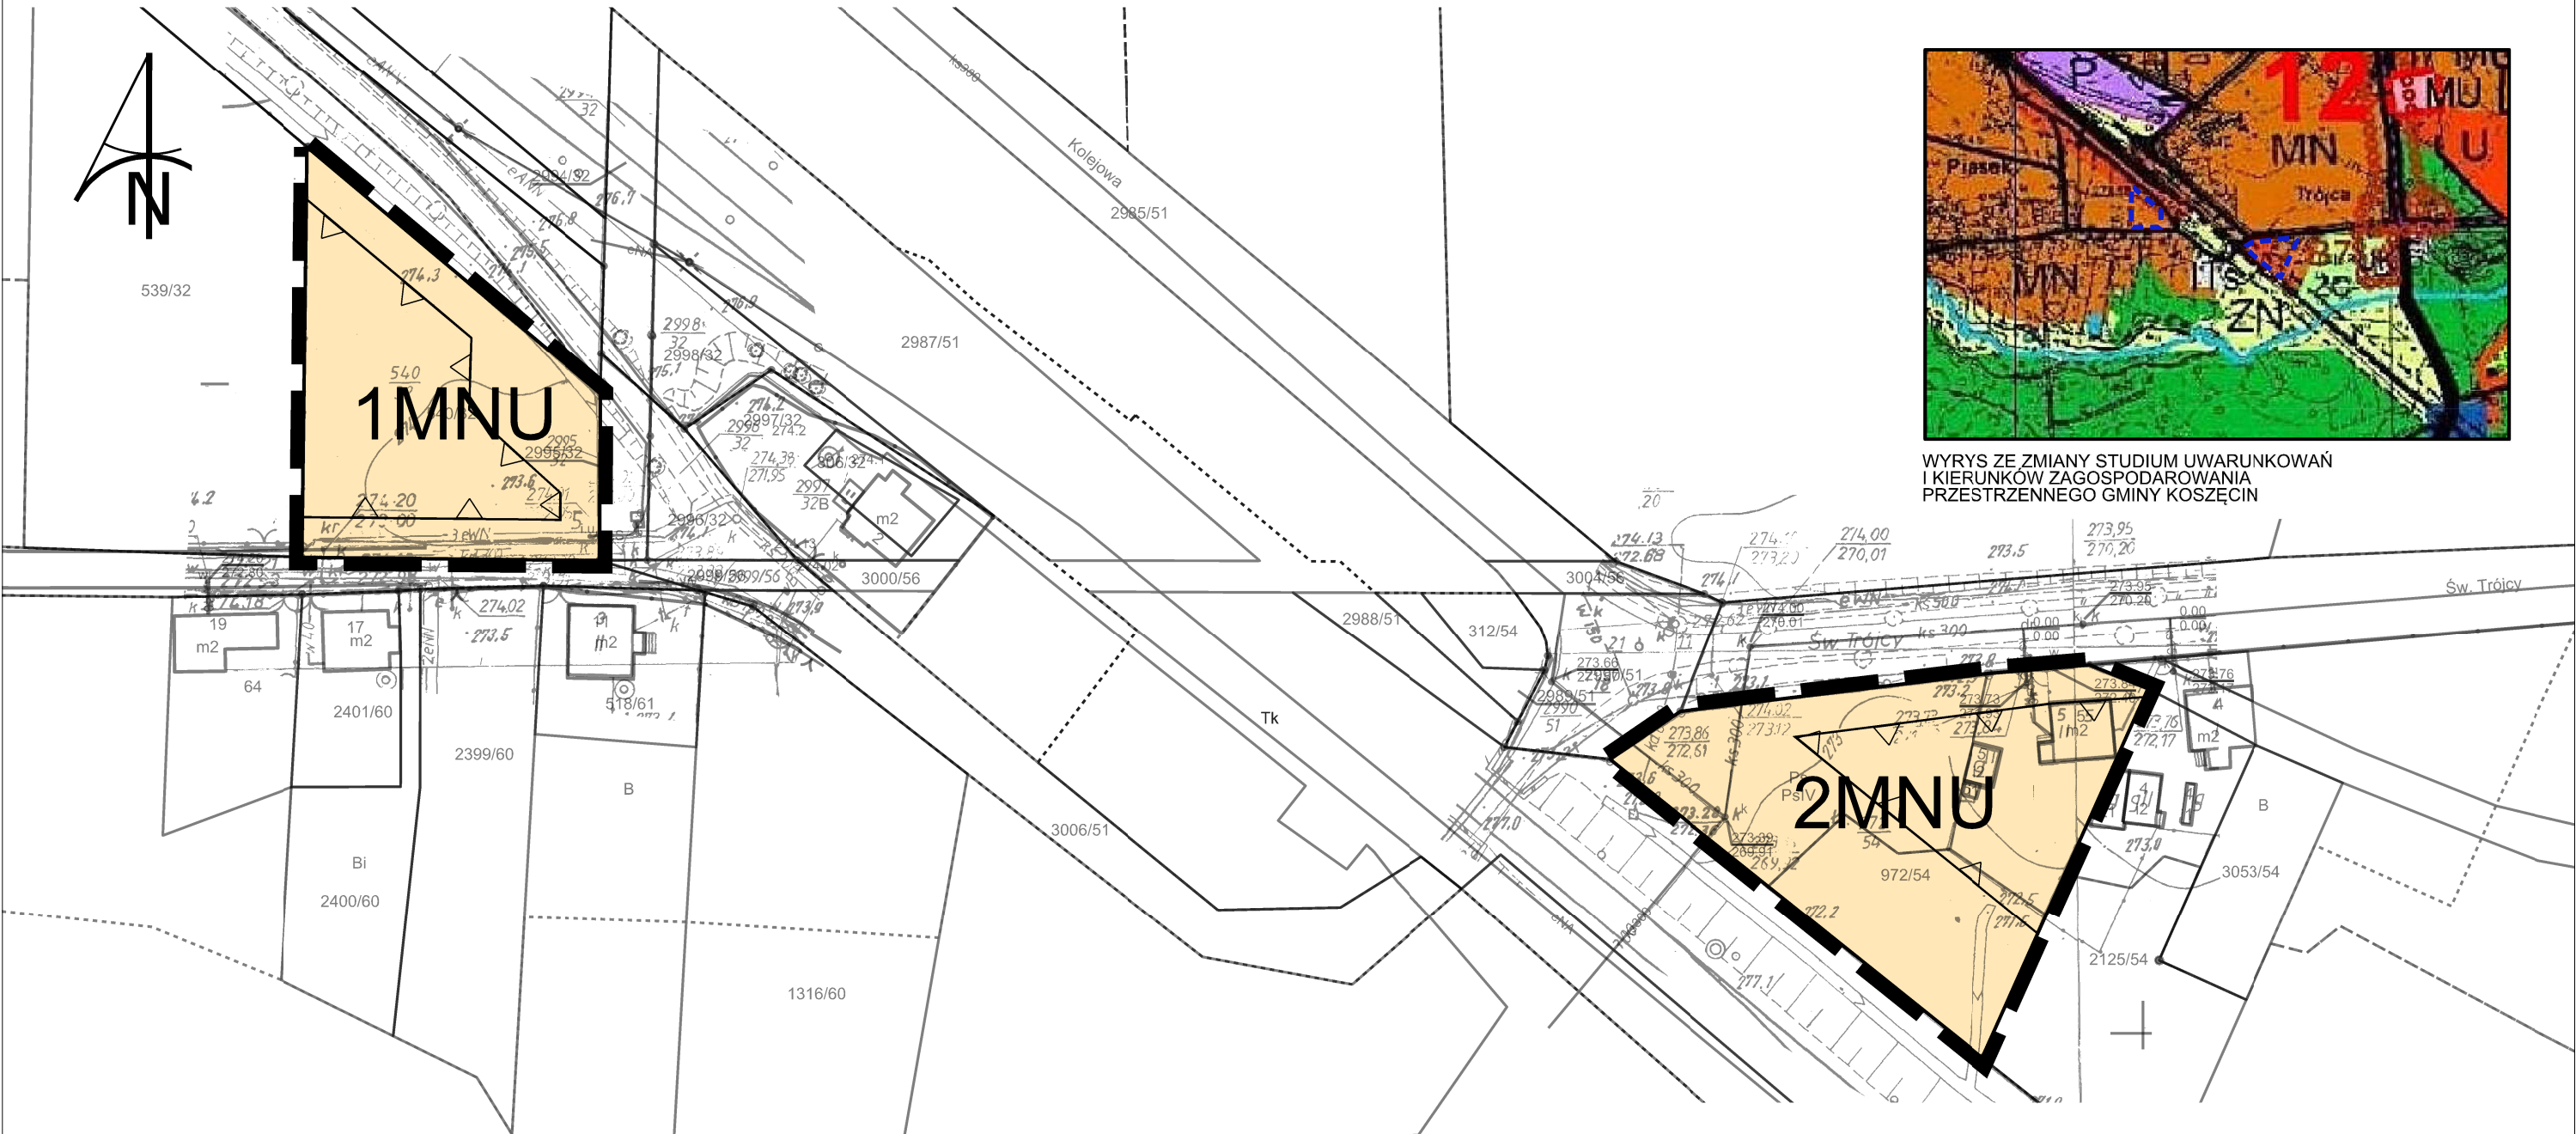

WYRYS ZE ZMIANY STUDIUM UWARUNKWAŃ
I KIERUNKÓW ZAGOSPODAROWANIA
PRZESTRZENNEGO GMINY KOSZĘCIN

OZNACZENIA PROGNOZY

Funkcje powodujące przekształcenia w środowisku i krajobrazie
skutkujące emisją hałasu, zanieczyszczeń do atmosfery i wód


LEGENDA

OZNACZENIA OBOWIĄZUJĄCE

- granica obszaru objętego planem
- linie rozgraniczające tereny o różnym przeznaczeniu lub różnych zasadach zagospodarowania
- nieprzekraczalna linia zabudowy
- MNU tereny zabudowy mieszkaniowej i usługowej

Obszar planu znajduje się w zasięgu Głównego Zbiornika Wód Podziemnych Nr 327 Zbiornik Lubiniec - Myszków

Rysunek planu sporządzono na mapie
zasadniczej w postaci elektronicznej;
licencja nr WGK.6642.2.2768.2019_2407_P

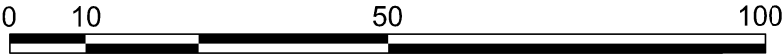

Załącznik nr 1 do Uchwały nr Rady Gminy Koszęcin z dnia		Przewodniczący Rady Gminy Koszęcin
	Zmiana miejscowego planu zagospodarowania przestrzennego obszaru położonego w Koszęcinie w rejonie skrzyżowania ul. Piaskowej i Św. Trójcy	skala rysunku 1:1 000