


Załącznik nr 1
do decyzji 2/2022 nr GG.6733.2.7.2022.DP
z dnia 12 kwietnia 2022 r.
o lokalizacji inwestycji celu publicznego , polegającej na
budowie sieci gazu o ciśnieniu roboczym nie wyższym niż 0,5 MPa
i długości ok. 275 mb

Lokalizacja, część działki nr 87 obręb 0005 Sadów gmina Koszęcin.

Poświadczam, że zgodność niniejszej kopii z treścią materiału dowodowego zasobu geodezyjnego i kartograficznego	STAROSTA LUBLINECKI
Organ prowadzący parostawowy zasób geodezyjny i kartograficzny	6
Nazwa materiału dowodowego	P.2407.2015.1610
Identyfikacja ewidencyjny materiał dowodowy	08 LUT. 2022
Data wykonania kopii	z up. STAROSTY
Imię, nazwisko i podpis osoby reprezentującej organ	Wioletta Mityja inspektor

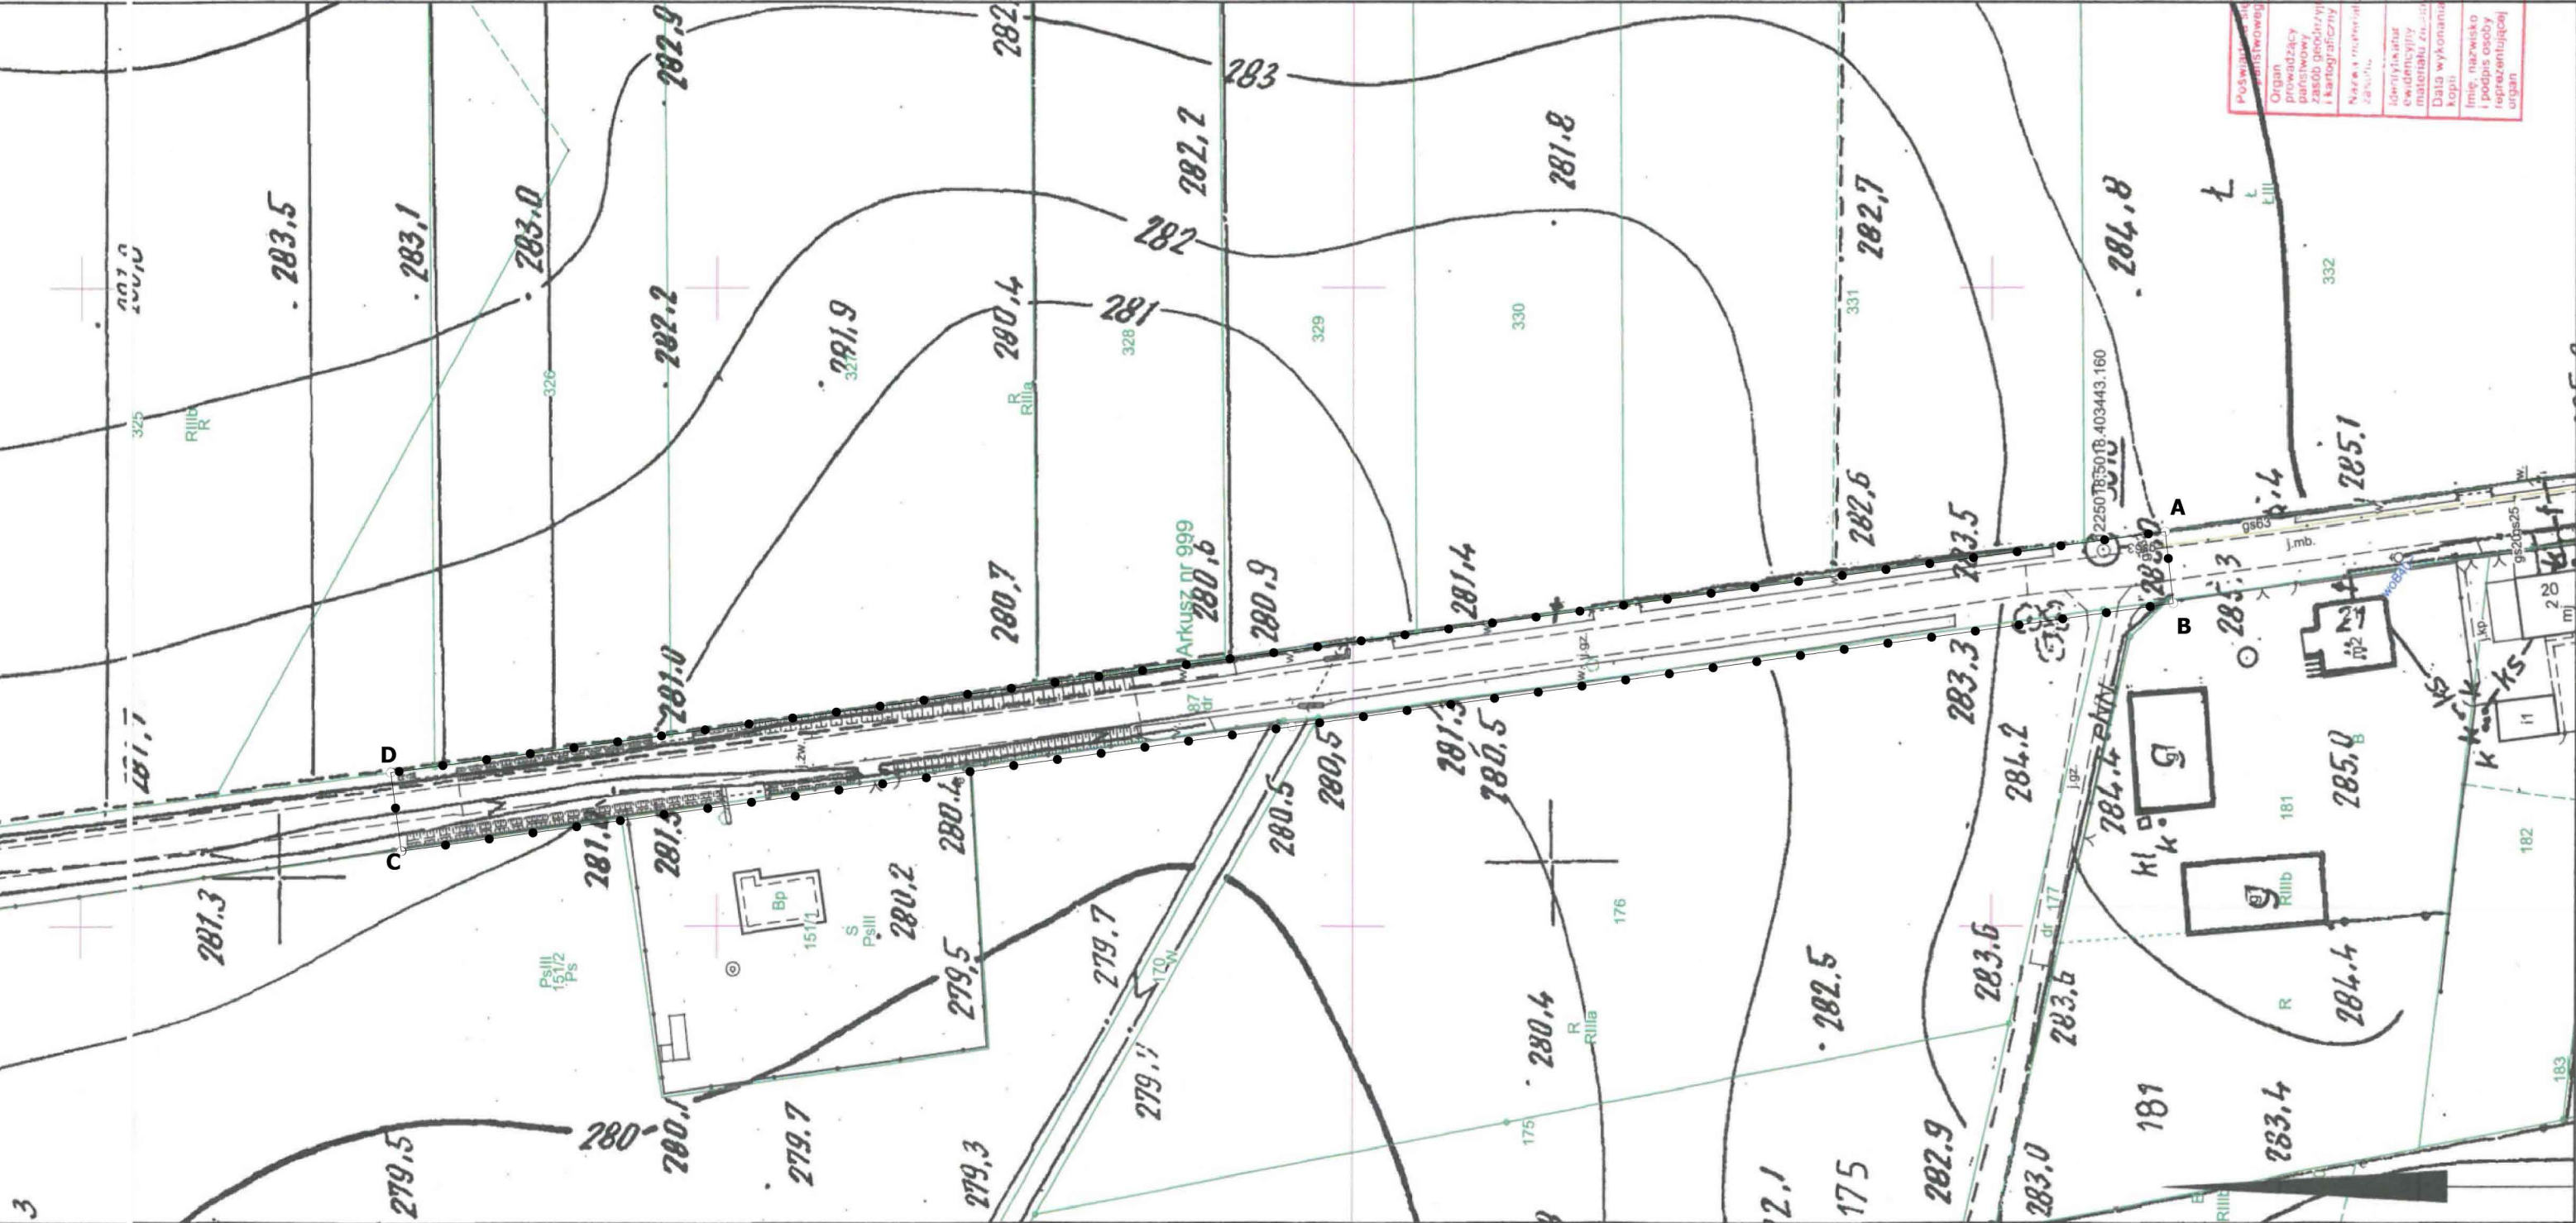

Przygotował mgr Szymon Kondracki, nr świadectwa 84/2021/WI- Politechnika Wrocław,
Wydział Architektury: uprawniony do sporządzania projektów decyzji o lokalizacji
inwestycji celu publicznego oraz o warunkach zabudowy i zagospodarowania terenu na
podstawie art. 50 ust. 4 w związku z art. 5 pkt 5 ustawy z dnia 27 marca 2003 r. o
planowaniu i zagospodarowaniu przestrzennym (t.j. Dz. U. z 2021 r. poz. 741 ze zm.).

Oznaczenia - skala mapy 1 : 1000

● — Granica terenu inwestycji (A - B - C - D)