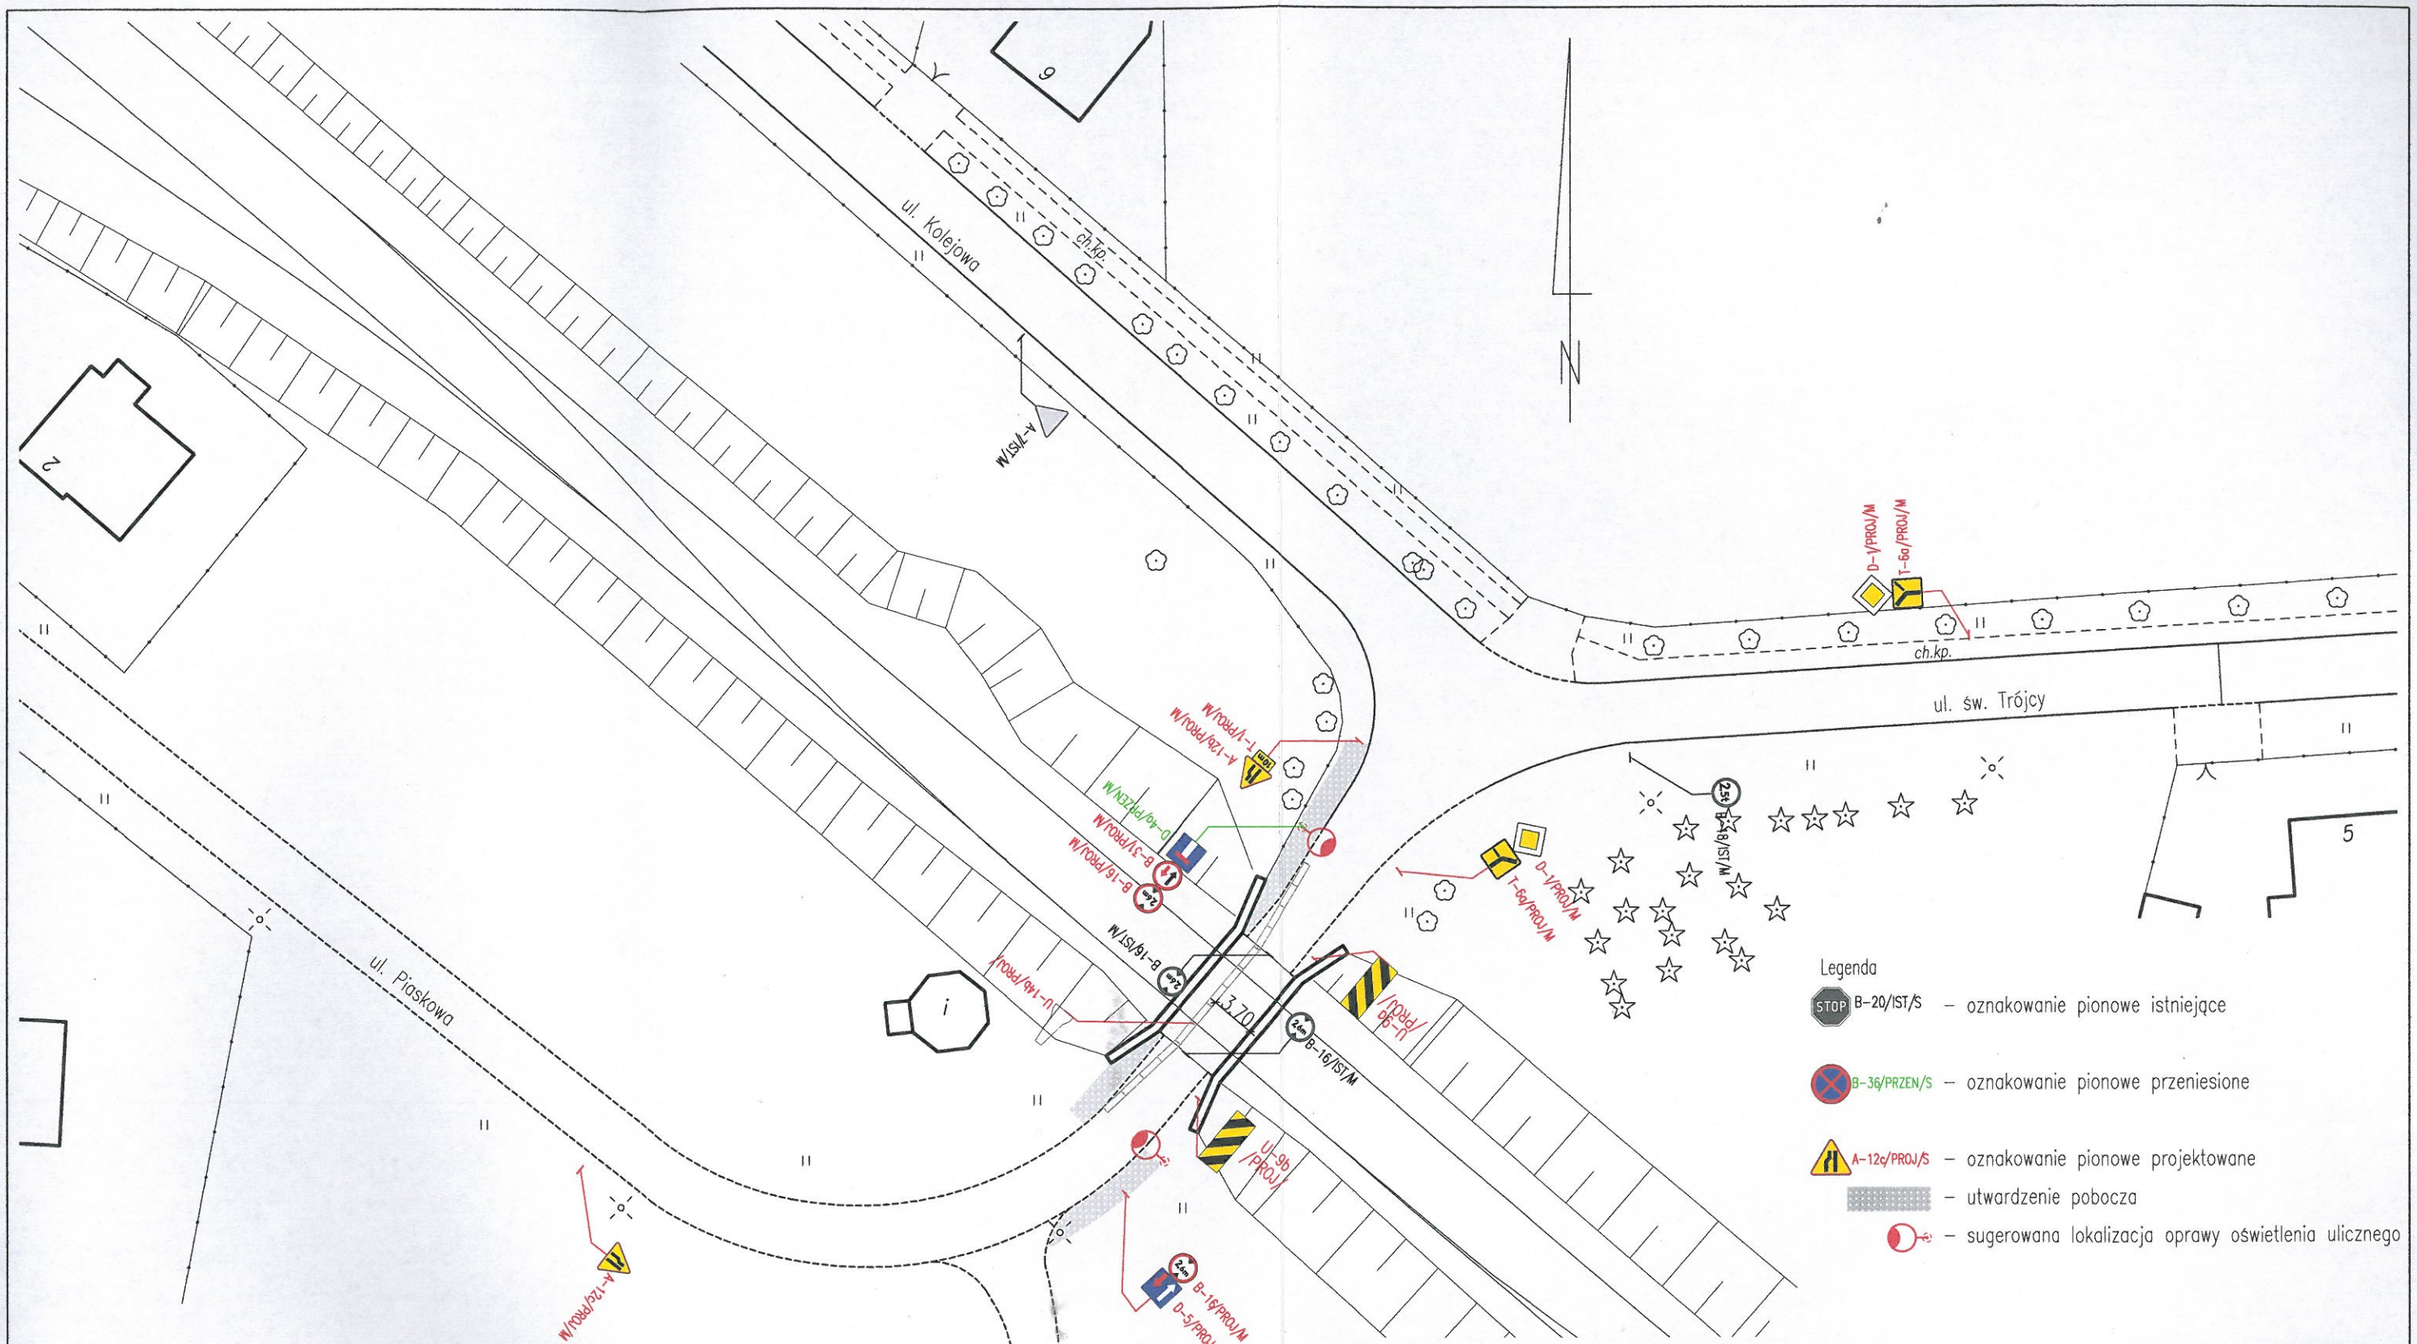


| INWESTOR | TYTUŁ OPRACOWANIA | | BRANŻA | FAZA |
|---|---|---|---|---|
| Gmina Koszęcin<br>ul. Powstańców Śląskich 10<br>42-286 Koszęcin | Projekt organizacji ruchu w ciągu ul. Piaskowej w Koszęcinie | | Inżynieria ruchu drog. | POR |
| | | | NUMER RYSUNKU | |
| | | | 3.0 | |
| | | | SKALA | |
| | | | 1:500 | |
| WYKONAWCA | TYTUŁ RYSUNKU | PROJEKTOWAŁ | PROJEKTOWAŁ | |
| IRD<br>Inżynieria Ruchu Drogowego Sp. z o.o.<br>ul. Św. Brata Alberta 121<br>42-200 CZĘSTOCHOWA | Plan sytuacyjny stanu projektowanego | -<br>- | inż. T. Stopik | |
| | | PODPIS | PROJEKTOWAŁ | |
| | | | B. Swiętek | |

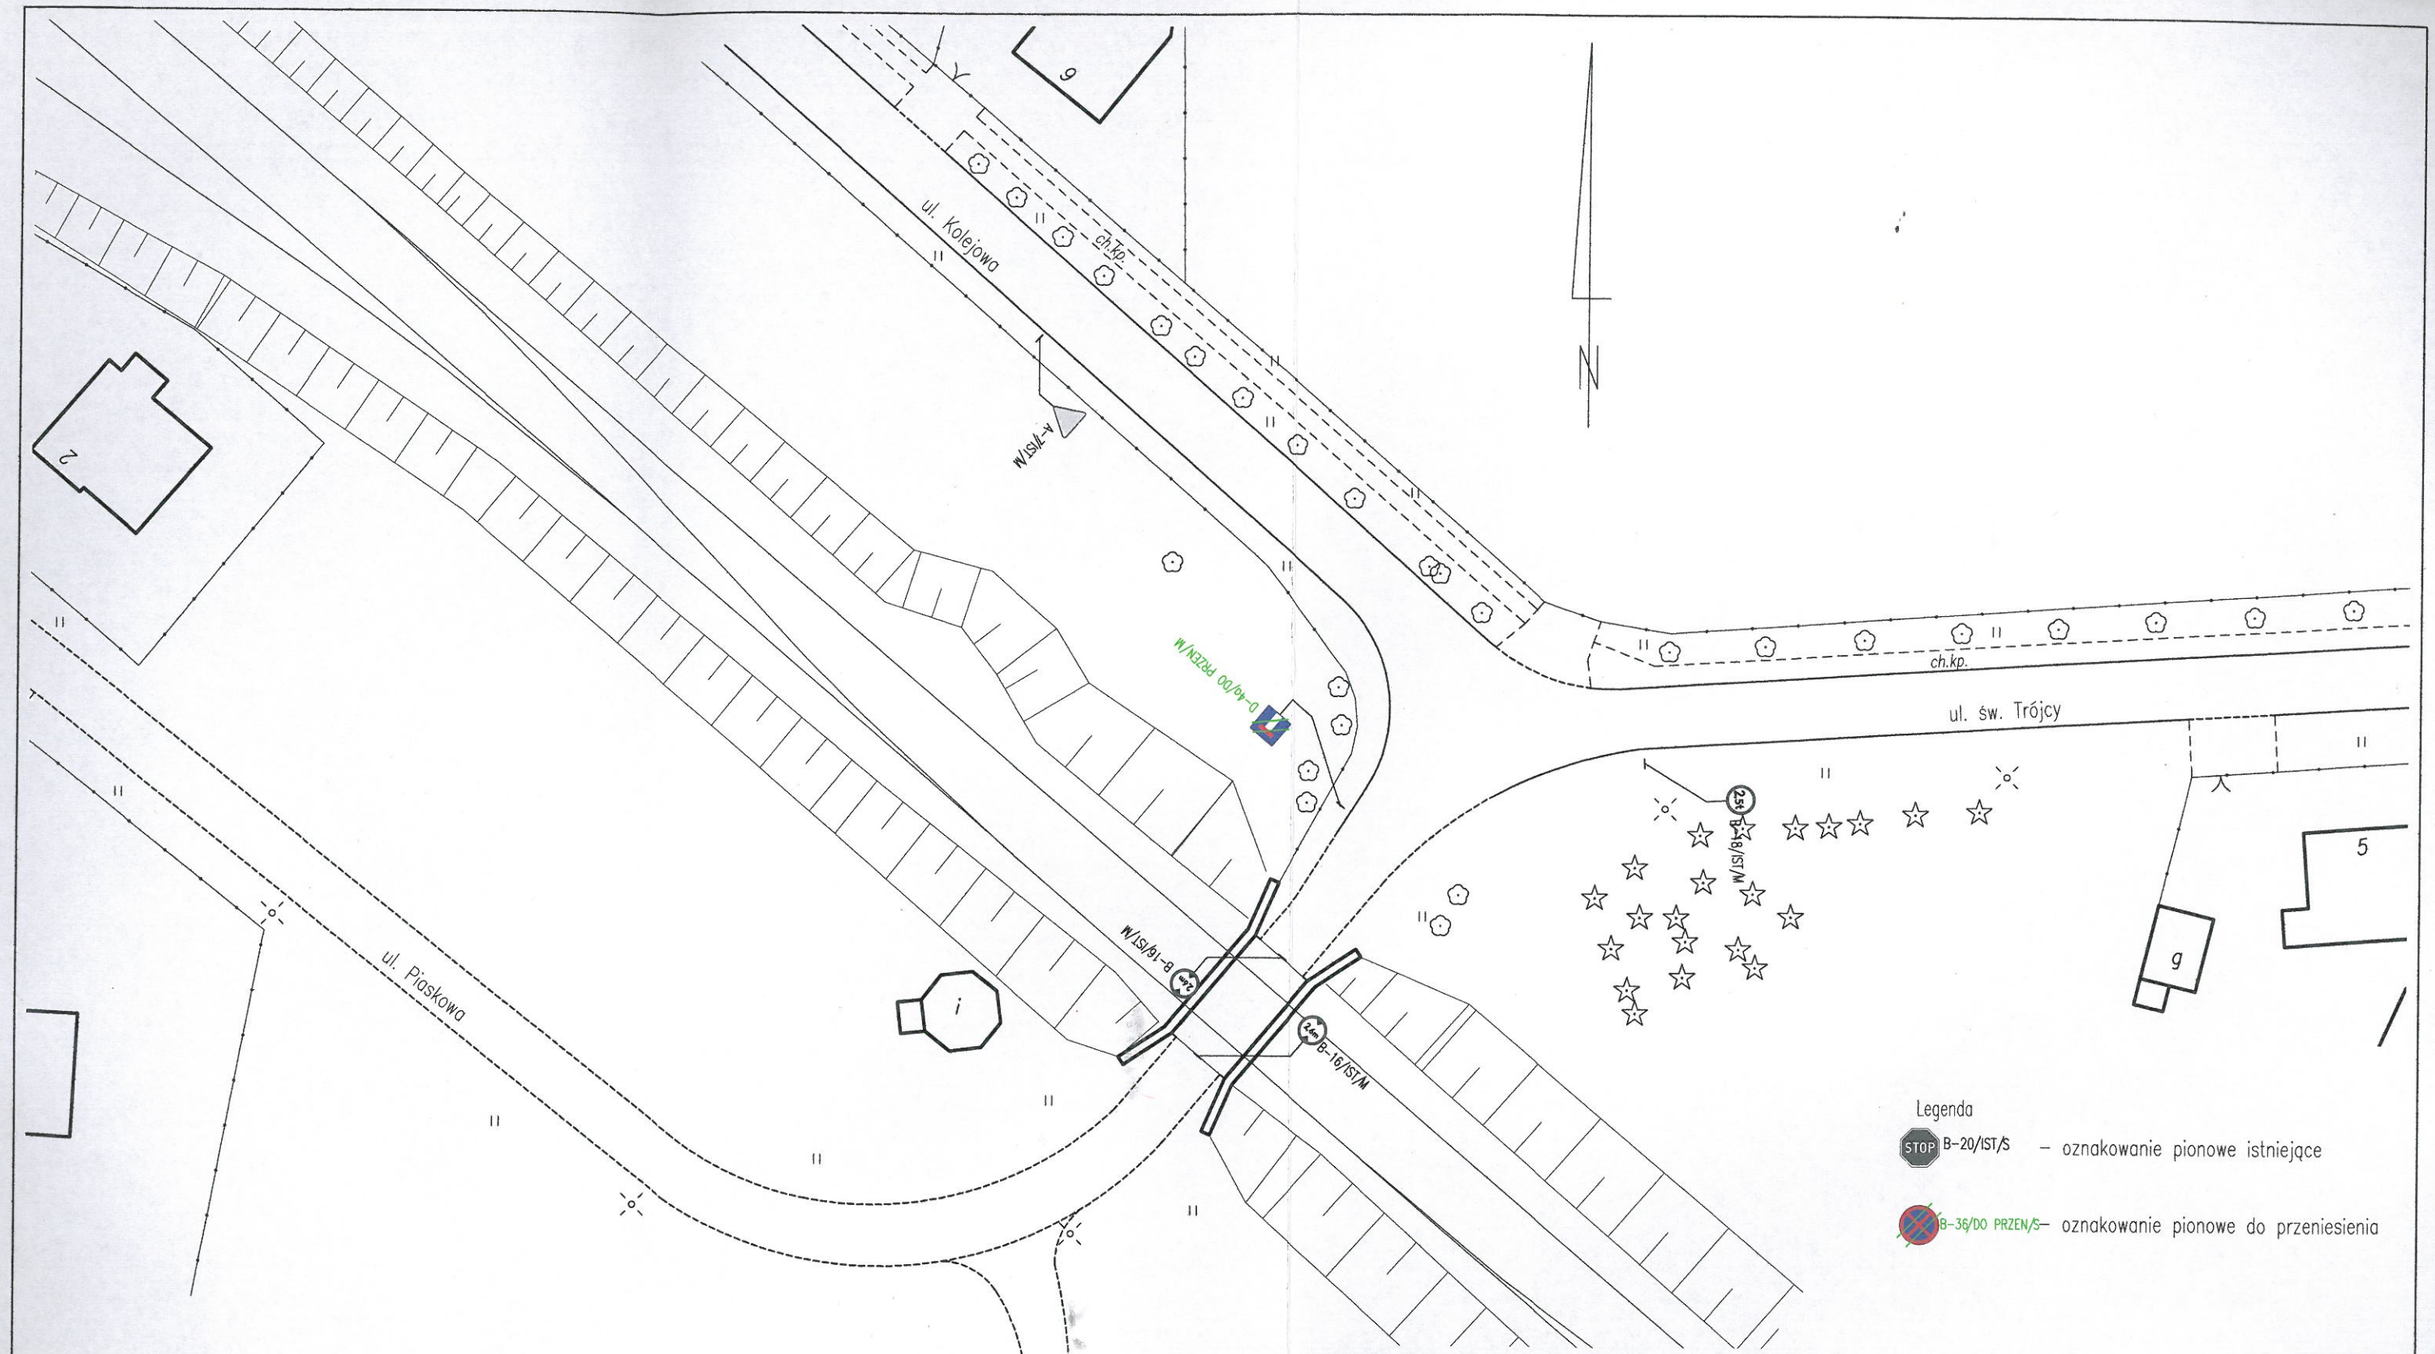


| INWESTOR | TYTUŁ OPRACOWANIA | | BRANŻA | FAZA |
|---|---|---|---|---|
| Gmina Koszęcin<br>ul. Powstańców Śląskich 10<br>42-286 Koszęcin | Projekt organizacji ruchu w ciągu ul. Piaskowej w Koszęcinie | | Inżynieria ruchu drog. | POR |
| | | | NUMER RYSUNKU | |
| | | | 2.0 | |
| | | | SKALA | |
| | | | 1:500 | |
| WYKONAWCA | TYTUŁ RYSUNKU | PROJEKTOWAŁ | PROJEKTOWAŁ | |
| IRD<br>Inżynieria Ruchu Drogowego Sp. z o.o.<br>ul. Św. Brata Alberta 121<br>42-200 CZĘSTOCHOWA | Plan sytuacyjny stanu istniejącego | - | inż. T. Stopik | |
| | | - | | |
| | | PODPIS | PROJEKTOWAŁ | |
| | | | B. Świętek | |