


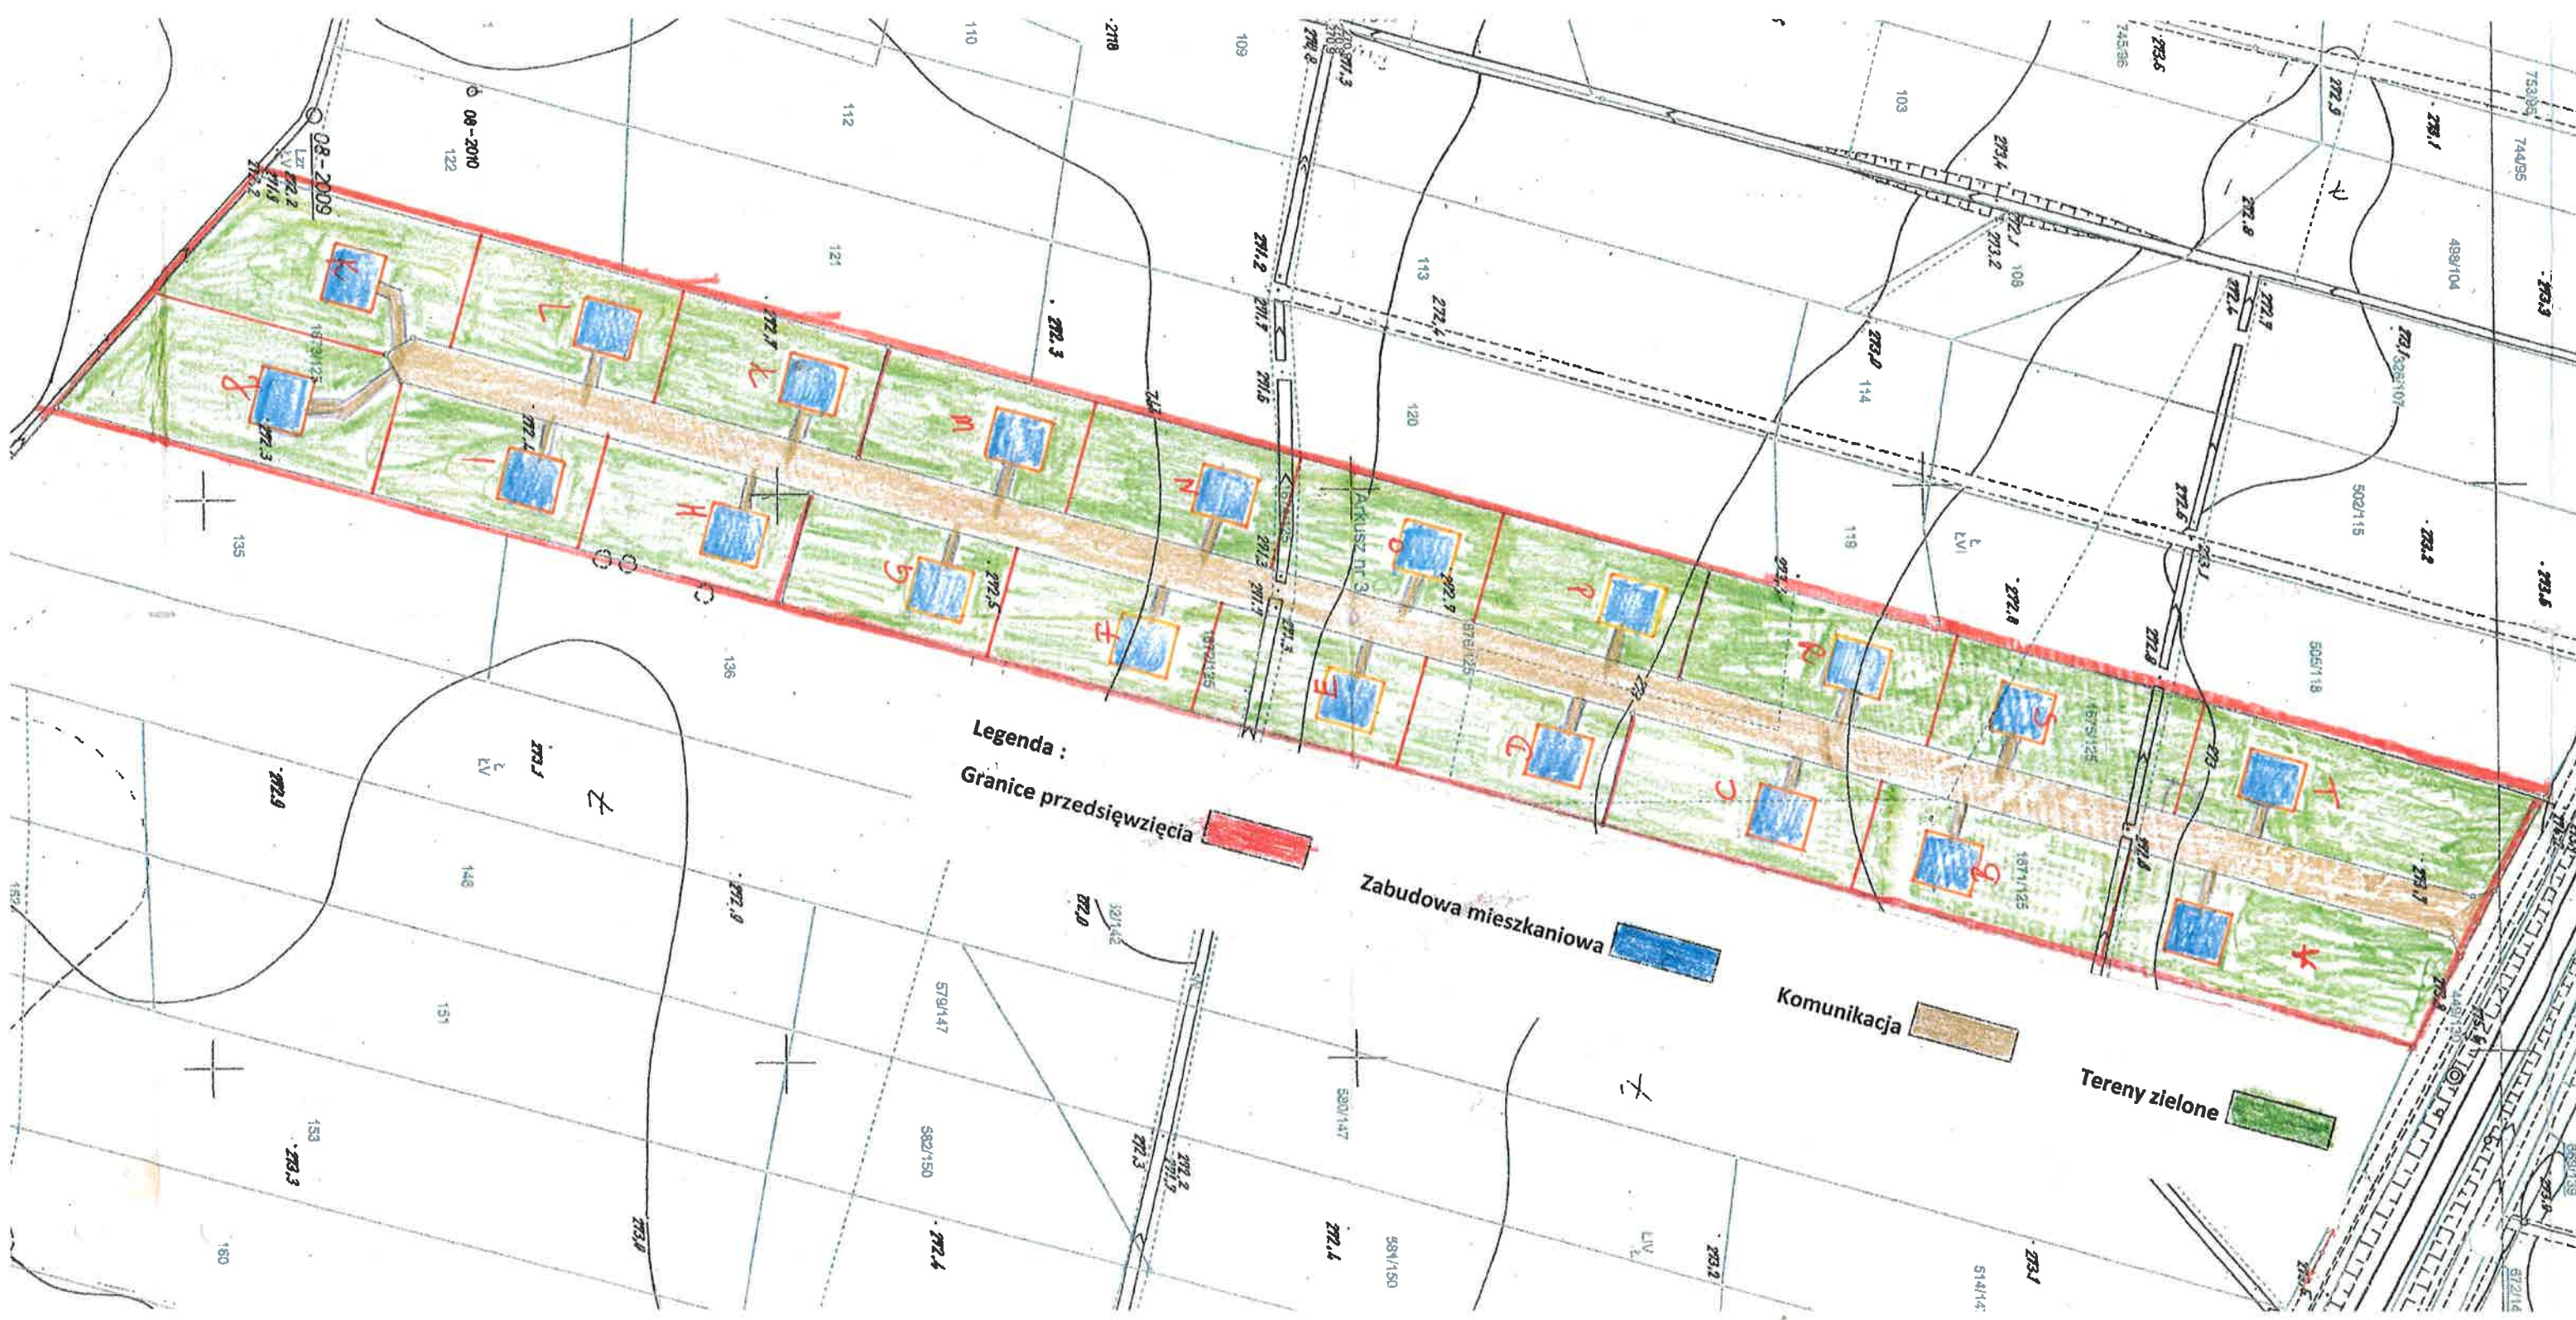

Legenda :

Granice przedsięwzięcia

Zabudowa mieszkaniowa

Komunikacja

Tereny zielone