


CZĘŚĆ GRAFICZNA PLANU MIEJSCOWEGO

SKALA 1:1000

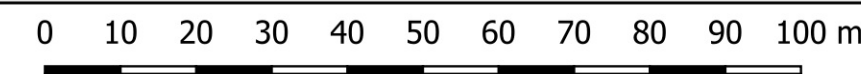

Układ współrzędnych 2000 STREFA VI - EPSG:2177
licencja nr WGK.6642.2.1495.2022
wydana przez Starostwo Powiatowe w Lublińcu

LEGENDA:

OZNACZENIA OBOWIĄZUJĄCE:

-  Granice obszaru objętego planem
-  Linie rozgraniczające tereny o różnym przeznaczeniu lub różnych zasadach zagospodarowania
-  Nieprzekraczalne linie zabudowy
-  Strefa ochrony sanitarnej od cmentarza, w odległości do 150m od granicy terenu cmentarza
-  Pas technologiczny od linii średniego napięcia 15 kV

Przeznaczenia terenów:

-  MN - tereny zabudowy mieszkaniowej jednorodzinnej
 KDD - tereny drogi dojazdowej
 KR - tereny komunikacji drogowej wewnętrznej

OZNACZENIA INFORMACYJNE:

- Linie elektroenergetyczne 15kV napowietrzne
↔ Wymiarowanie

Wyrys ze Studium uwarunkowań i kierunków zagospodarowania przestrzennego Gminy Koszęcin, uchwalonego uchwałą nr 308/XXX/2013 Rady Gminy Koszęcin z dnia 30 stycznia 2013 r., zmienionego uchwałą nr 284/XXX/2016 Rady Gminy Koszęcin z dnia 24 listopada 2016 r., uchwałą nr 446/XLVIII/2018 Rady Gminy Koszęcin z dnia 27 marca 2018 r., uchwałą nr 152/XV/2019 Rady Gminy Koszęcin z dnia 9 sierpnia 2019 r. oraz uchwałą nr 329/XXX/2020 Rady Gminy Koszęcin z dnia 30 grudnia 2020 r.



Granica obszaru objętego planem