


MIEJSCOWY PLAN ZAGOSPODAROWANIA PRZESTRZENNEGO DLA OBSZARU W REJONIE UL. STAWOWEJ, 1 MAJA I KOLEJOWEJ W MIEJSCOWOŚCI STRZEBIŃ

CZĘŚĆ GRAFICZNA PLANU MIEJSCOWEGO

SKALA 1:1000


0 10 20 30 40 50 60 70 80 90 100 m

Układ współrzędnych 2000 STREFA VI - EPSG:2177
licencja nr W GK.6642.2.1495.2022
wydana przez Starostwo Powiatowe w Lublińcu

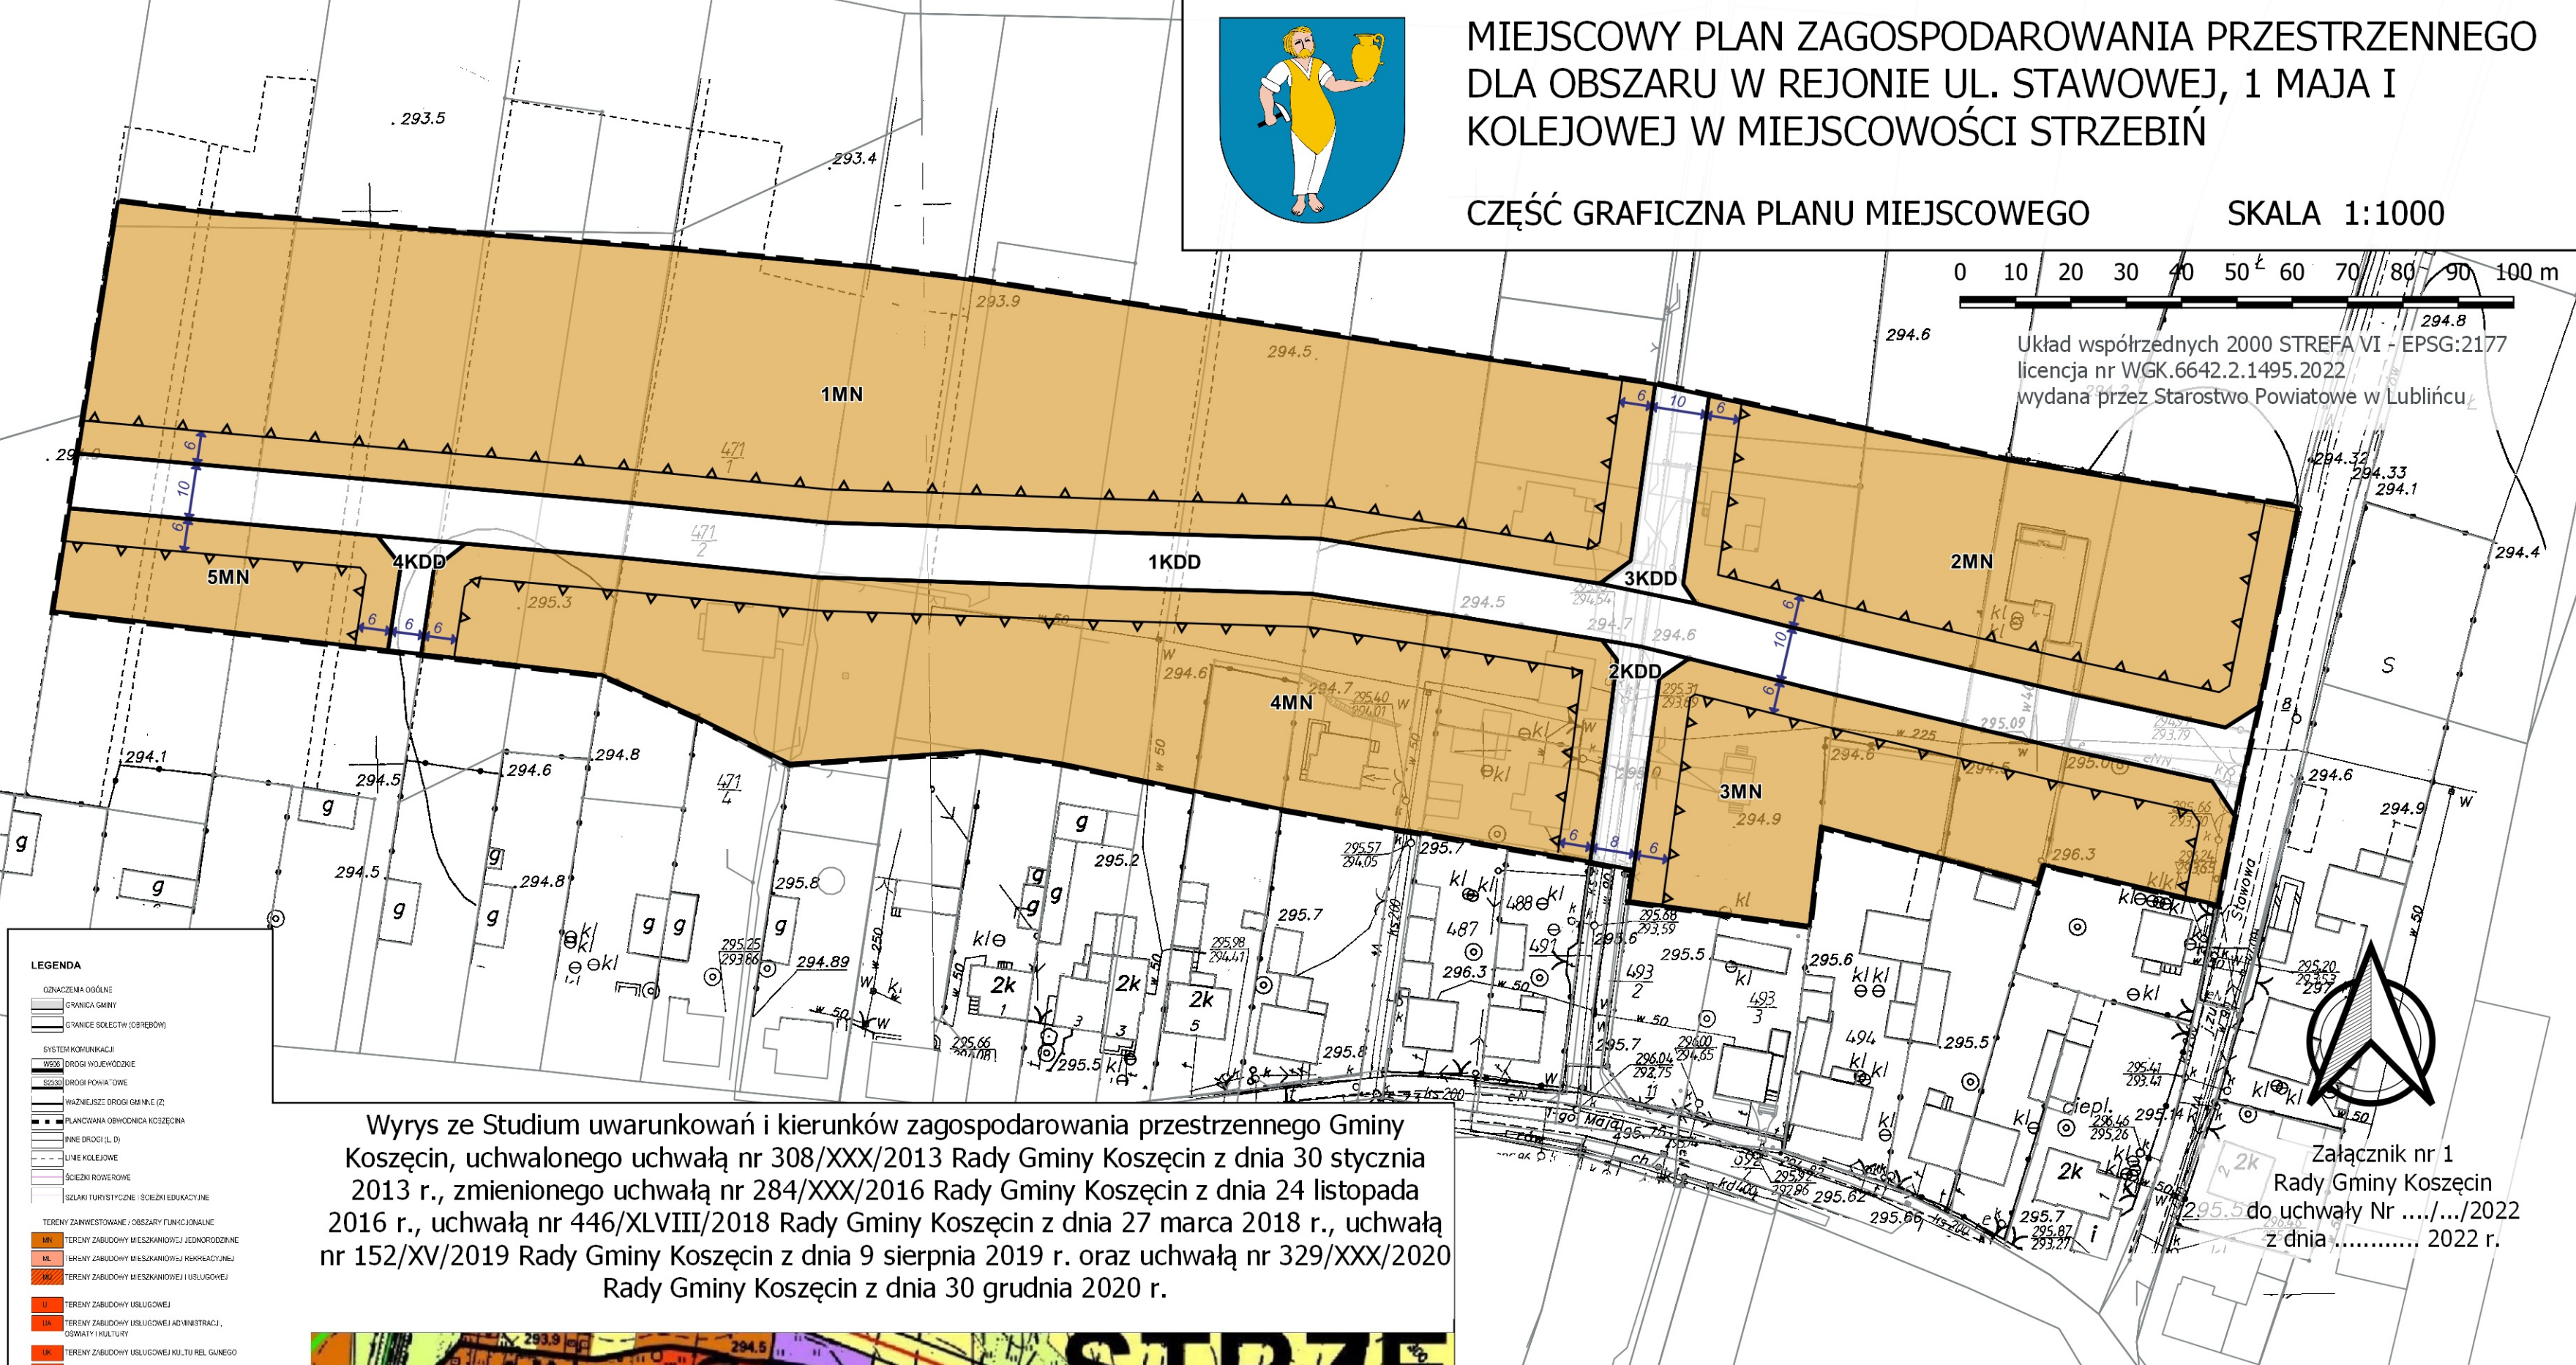

Wyrys ze Studium uwarunkowań i kierunków zagospodarowania przestrzennego Gminy Koszęcin, uchwalonego uchwałą nr 308/XXX/2013 Rady Gminy Koszęcin z dnia 30 stycznia 2013 r., zmienionego uchwałą nr 284/XXX/2016 Rady Gminy Koszęcin z dnia 24 listopada 2016 r., uchwałą nr 446/XLVIII/2018 Rady Gminy Koszęcin z dnia 27 marca 2018 r., uchwałą nr 152/XV/2019 Rady Gminy Koszęcin z dnia 9 sierpnia 2019 r. oraz uchwałą nr 329/XXX/2020 Rady Gminy Koszęcin z dnia 30 grudnia 2020 r.

Załącznik nr 1
Rady Gminy Koszęcin
do uchwały Nr/.../2022
z dnia 2022 r.

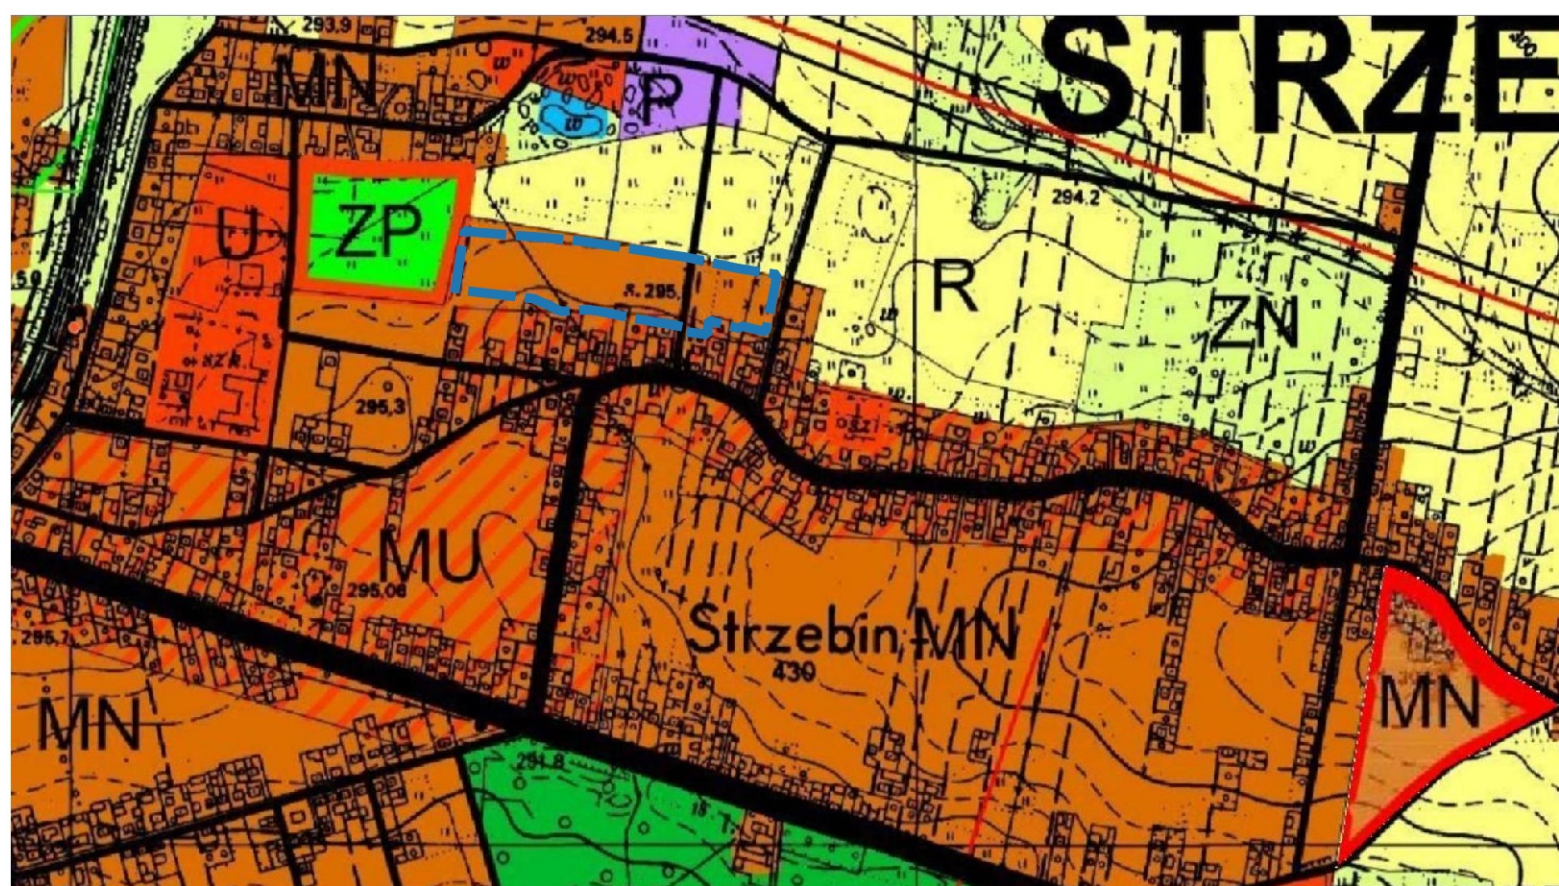

LEGENDA:

OZNACZENIA OBOWIĄZUJĄCE:

- Granice obszaru objętego planem
- Linie rozgraniczające tereny o różnym przeznaczeniu lub różnych zasadach zagospodarowania
- Nieprzekraczalne linie zabudowy

Przeznaczenia terenów:

- MN - tereny zabudowy mieszkaniowej jednorodzinnej
- KDD - tereny drogi dojazdowej

OZNACZENIA INFORMACYJNE:

- Wymiarowanie

Granica obszaru objętego planem