


Załącznik nr 1
do decyzji nr GG.6733.1.2023.GP z dnia 16.06.2023 r.
o lokalizacji inwestycji celu publicznego

Zamierzenie polega na budowie prefabrykowanej stacji transformatorowej 15/0,4kV „Rusinowice Dworcowa” wraz z włączeniem do sieci SN i nN w miejscowości Rusinowice, gm. Koszęcin na terenie części działek nr 740/2; 741/7; 741/1; 741/6 i 90; obręb Rusinowice,

Oznaczenia

— Linie rozgraniczające teren inwestycji

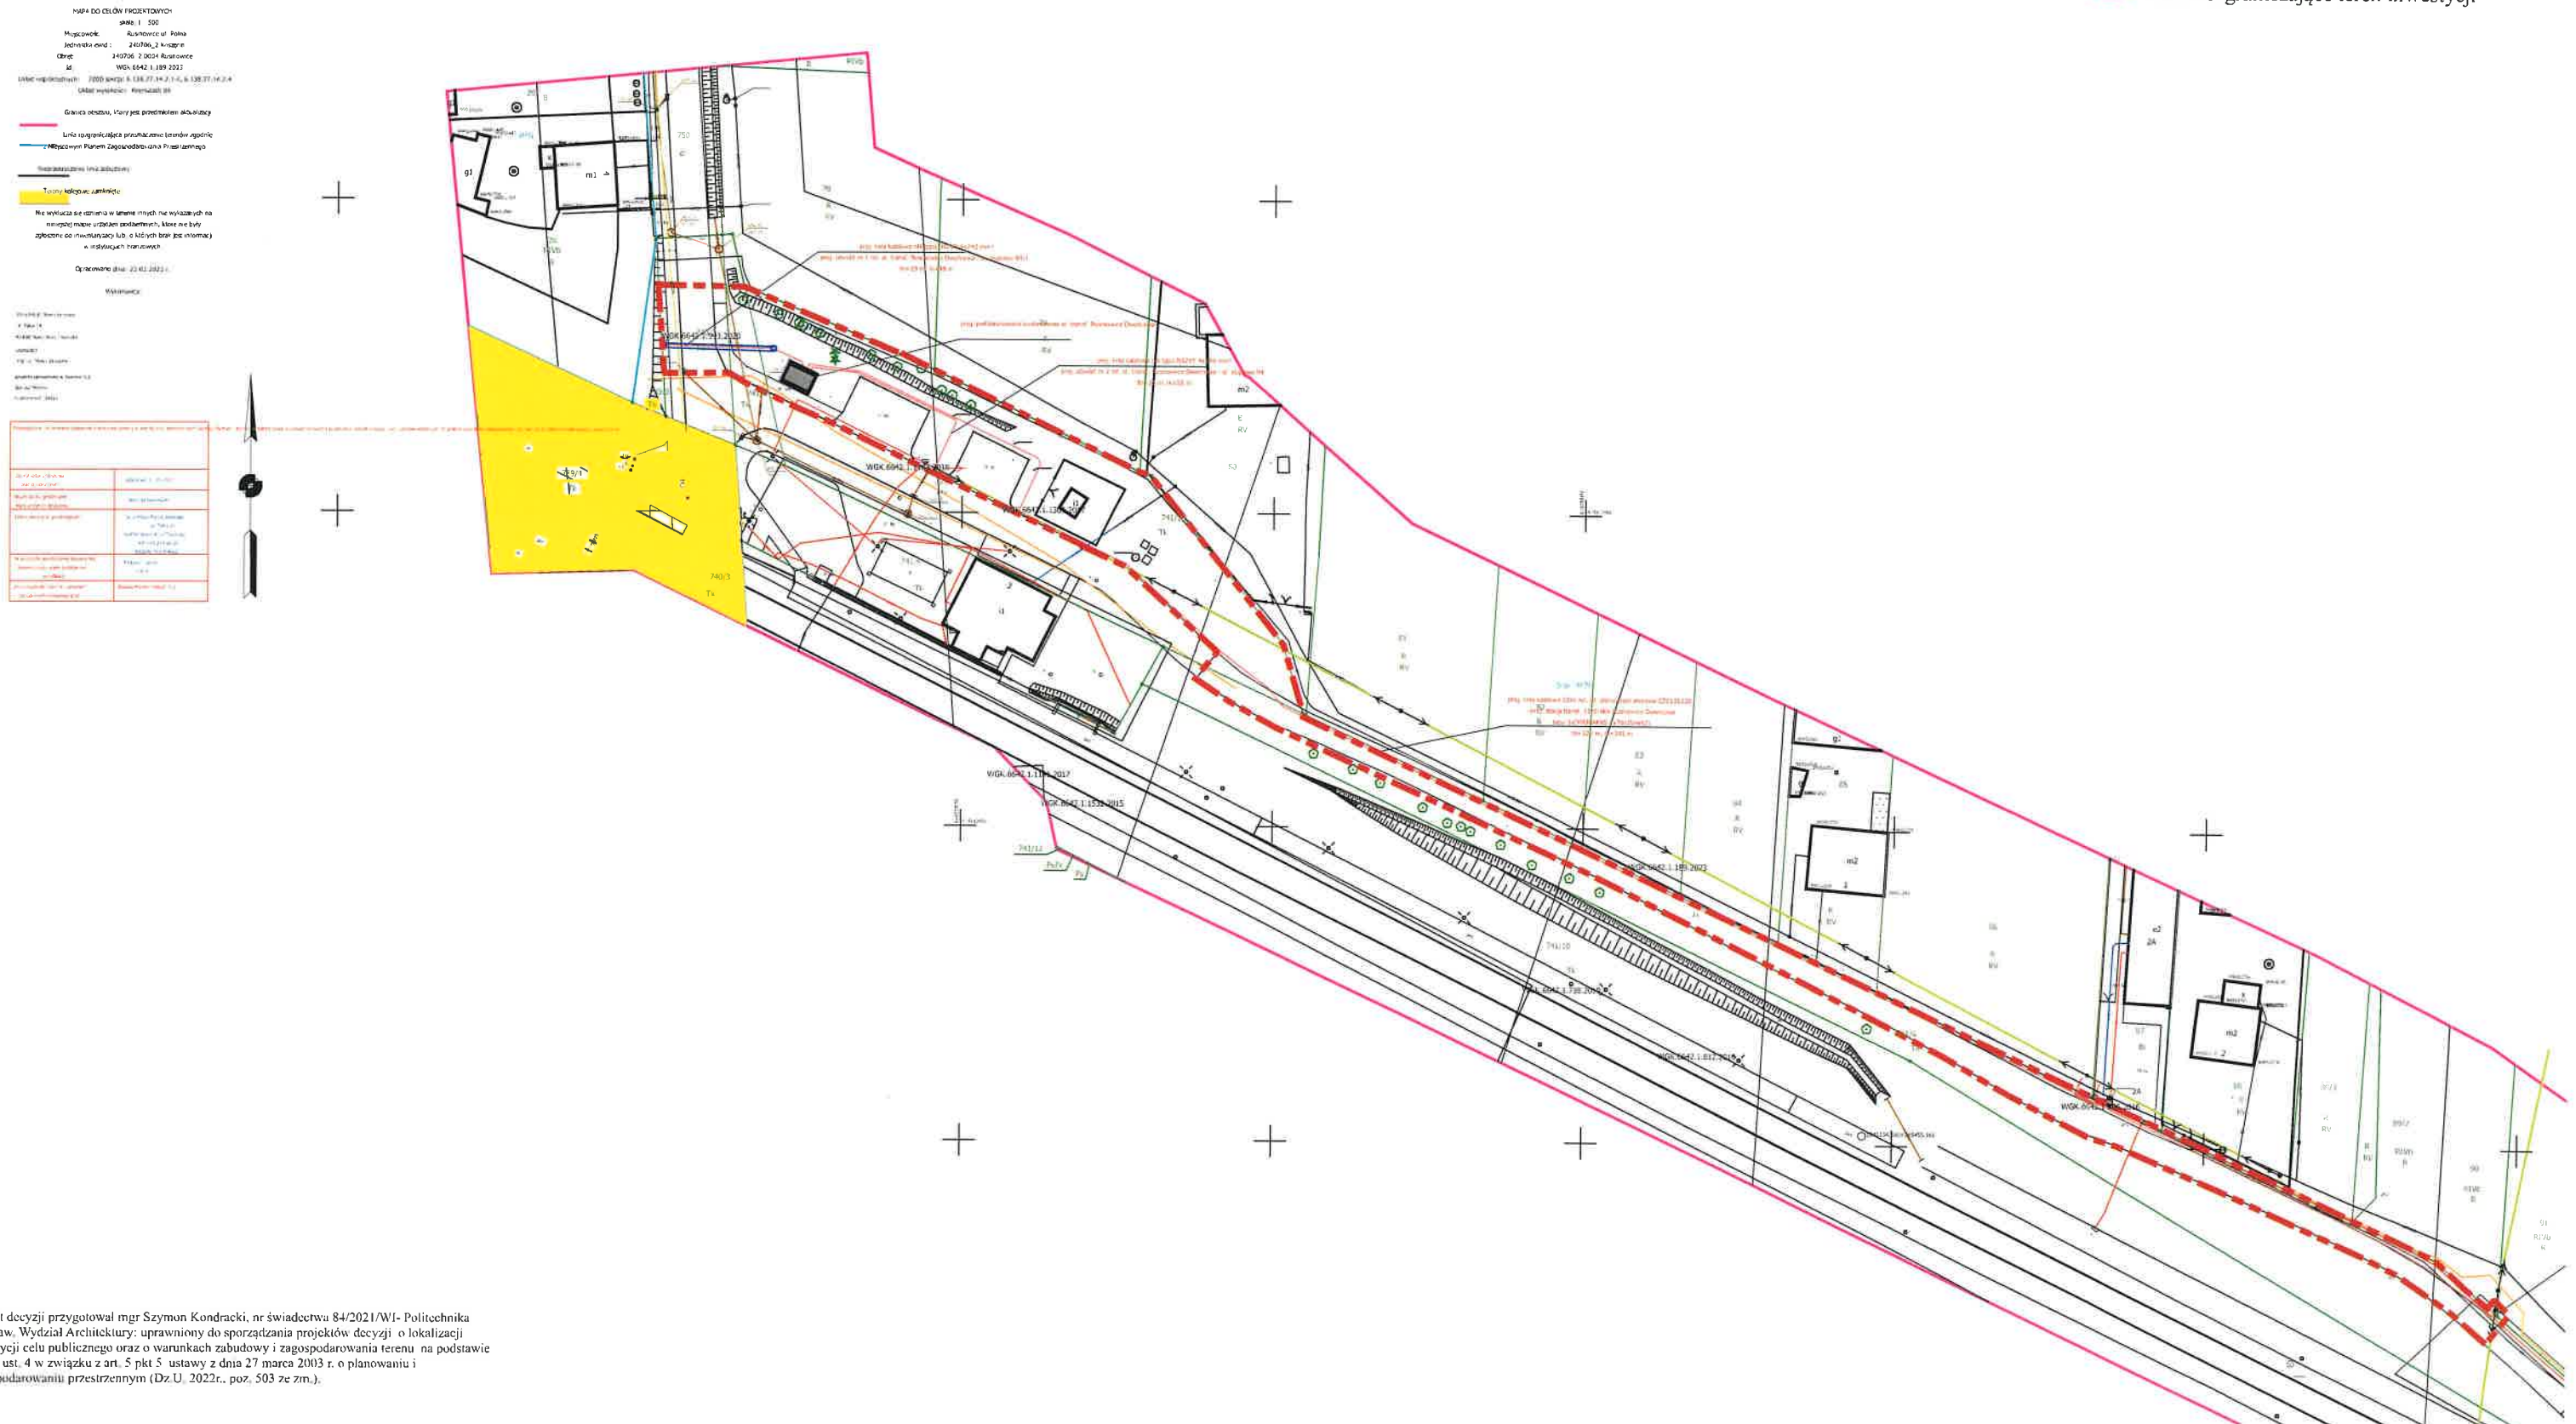

Projekt decyzji przygotował mgr Szymon Kondracki, nr świadectwa: 84/2021/WI - Politechnika Wrocław, Wydział Architektury: uprawniony do sporządzania projektów decyzji o lokalizacji inwestycji celu publicznego oraz o warunkach zabudowy i zagospodarowania terenu na podstawie art. 50 ust. 4 w związku z art. 5 pkt 5 ustawy z dnia 27 marca 2003 r. o planowaniu i zagospodarowaniu przestrzennym (Dz. U. 2022r., poz. 503 ze zm.).

