


Projekt decyzji przygotował mgr Szymon Kondracki, nr świadectwa 84/2021/WI- Politechnika Wrocław, Wydział Architektury; uprawniony do sporządzania projektów decyzji o lokalizacji inwestycji celu publicznego oraz o warunkach zabudowy i zagospodarowania terenu na podstawie art. 50 ust. 4 w związku z art. 5 pkt 5 ustawy z dnia 27 marca 2003 r. o planowaniu i zagospodarowaniu przestrzennym (Dz.U. 2023r., poz. 977).

Licencja mapy :

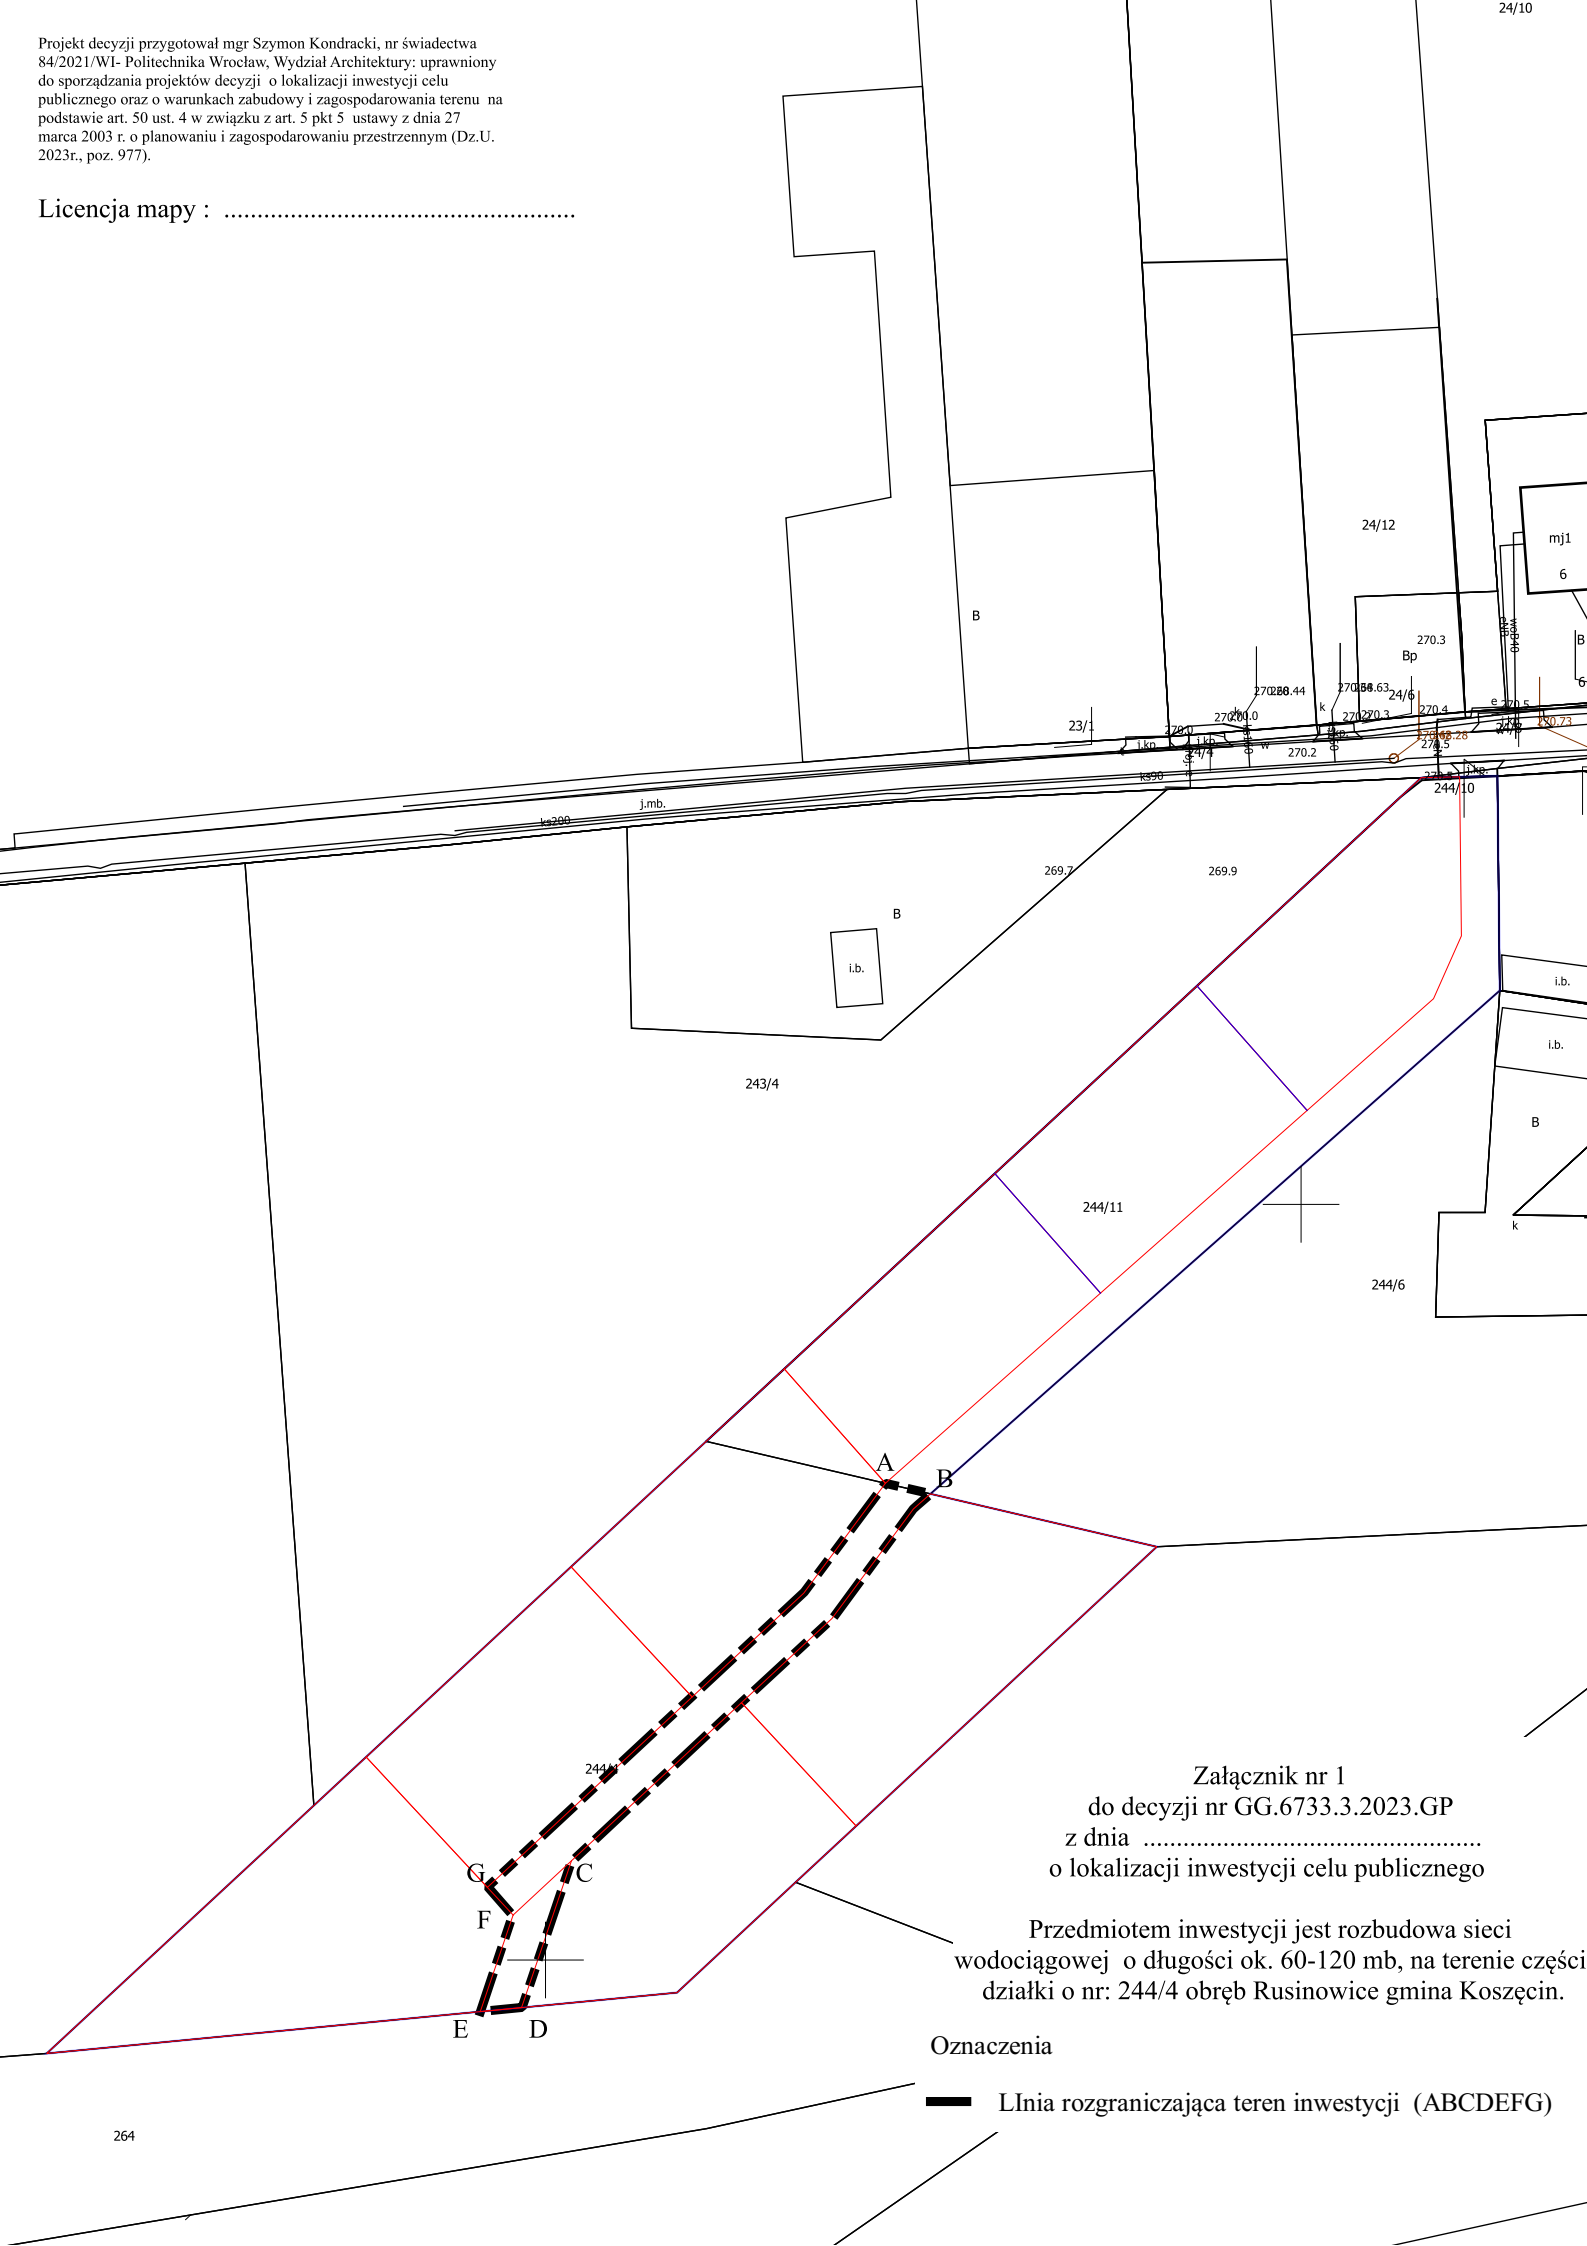

Załącznik nr 1
do decyzji nr GG.6733.3.2023.GP
z dnia
o lokalizacji inwestycji celu publicznego

Przedmiotem inwestycji jest rozbudowa sieci wodociągowej o długości ok. 60-120 mb, na terenie części działki o nr: 244/4 obręb Rusinowice gmina Koszęcin.

Oznaczenia

— Linia rozgraniczająca teren inwestycji (ABCDEFGG)