


CZĘŚĆ GRAFICZNA PLANU MIEJSCOWEGO


SKALA 1:1000

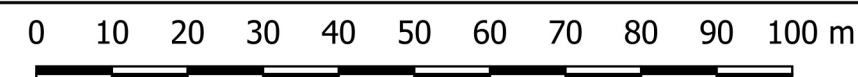


Układ współrzędnych 2000 STREFA VI - EPSG:2177
licencja nr W GK.6642.2.3.2023_2407_P
wydana przez Starostwo Powiatowe w Lublińcu

LEGENDA:

OZNACZENIA OBOWIAZUJACE:

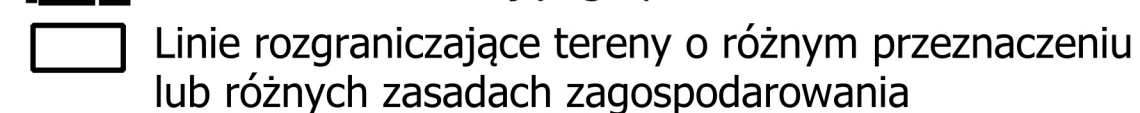

Symbole przeznaczenia terenów

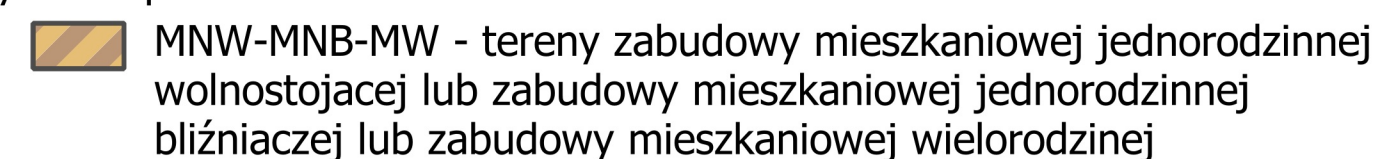

OZNACZENIA INFORMACYJNE:



Obszary objęte planem znajdują się w całości w granicach:
- udokumentowanego Głównego Zbiornika Wód Podziemnych nr 327
Zbiornik Lubliniec – Myszków

Wyrys ze Studium uwarunkowań i kierunków zagospodarowania przestrzennego Gminy Koszęcin, uchwalonego uchwałą nr 308/XXX/2013 Rady Gminy Koszęcin z dnia 30 stycznia 2013 r., zmienionego uchwałą nr 284/XXX/2016 Rady Gminy Koszęcin z dnia 24 listopada 2016 r., uchwałą nr 446/XLVIII/2018 Rady Gminy Koszęcin z dnia 27 marca 2018 r., uchwałą nr 152/XV/2019 Rady Gminy Koszęcin z dnia 9 sierpnia 2019 r. oraz uchwałą nr 329/XXX/2020 Rady Gminy Koszęcin z dnia 30 grudnia 2020 r.



Granica obszaru objętego planem