


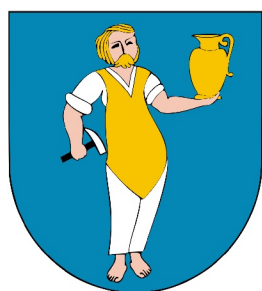

Załącznik nr 1
Rady Gminy Koszęcin
do uchwały Nr / /2023
z dnia 2023 r.



MIEJSCOWY PLAN ZAGOSPODAROWANIA PRZESTRZENNEGO DLA OBSZARU W REJONIE UL. J. LIGONIA, UL. T. MAKOWSKIEGO I UL. J. MATEJKI W MIEJSCOWOŚCI KOSZĘCIN

CZĘŚĆ GRAFICZNA PLANU MIEJSCOWEGO

SKALA 1:1000

0 10 20 30 40 50 60 70 80 90 100 m

Układ współrzędnych 2000 STREFA VI - EPSG:2177
licencja nr WGK.6642.2.3.2023_2407_P
wydana przez Starostwo Powiatowe w Lublińcu

LEGENDA:

OZNACZENIA OBOWIĄZUJACE:

- Granice obszaru objętego planem
- Linie rozgraniczające tereny o różnym przeznaczeniu lub różnych zasadach zagospodarowania
- Nieprzekraczalne linie zabudowy
- Pas technologiczny napowietrznej linii elektroenergetycznej

Symbole przeznaczenia terenów


- MNW-MNB - tereny zabudowy mieszkaniowej jednorodzinnej wolnostojącej lub mieszkaniowej jednorodzinnej bliźniaczej
- U-P - tereny usług lub produkcji
- KDD - tereny dróg dojazdowych

OZNACZENIA INFORMACYJNE:

- Istniejąca napowietrzna linia elektroenergetyczna średniego napięcia 15 kV
- Wymiarowanie pomocnicze

Obszary objęte planem znajdują się w całości w granicach:
- udokumentowanego Głównego Zbiornika Wód Podziemnych nr 327
Zbiornik Lubliniec – Myszków

Wyrys ze Studium uwarunkowań i kierunków zagospodarowania przestrzennego Gminy Koszęcin, uchwalonego uchwałą nr 308/XXX/2013 Rady Gminy Koszęcin z dnia 30 stycznia 2013 r., zmienionego uchwałą nr 284/XXX/2016 Rady Gminy Koszęcin z dnia 24 listopada 2016 r., uchwałą nr 446/XLVIII/2018 Rady Gminy Koszęcin z dnia 27 marca 2018 r., uchwałą nr 152/XV/2019 Rady Gminy Koszęcin z dnia 9 sierpnia 2019 r. oraz uchwałą nr 329/XXX/2020 Rady Gminy Koszęcin z dnia 30 grudnia 2020 r.

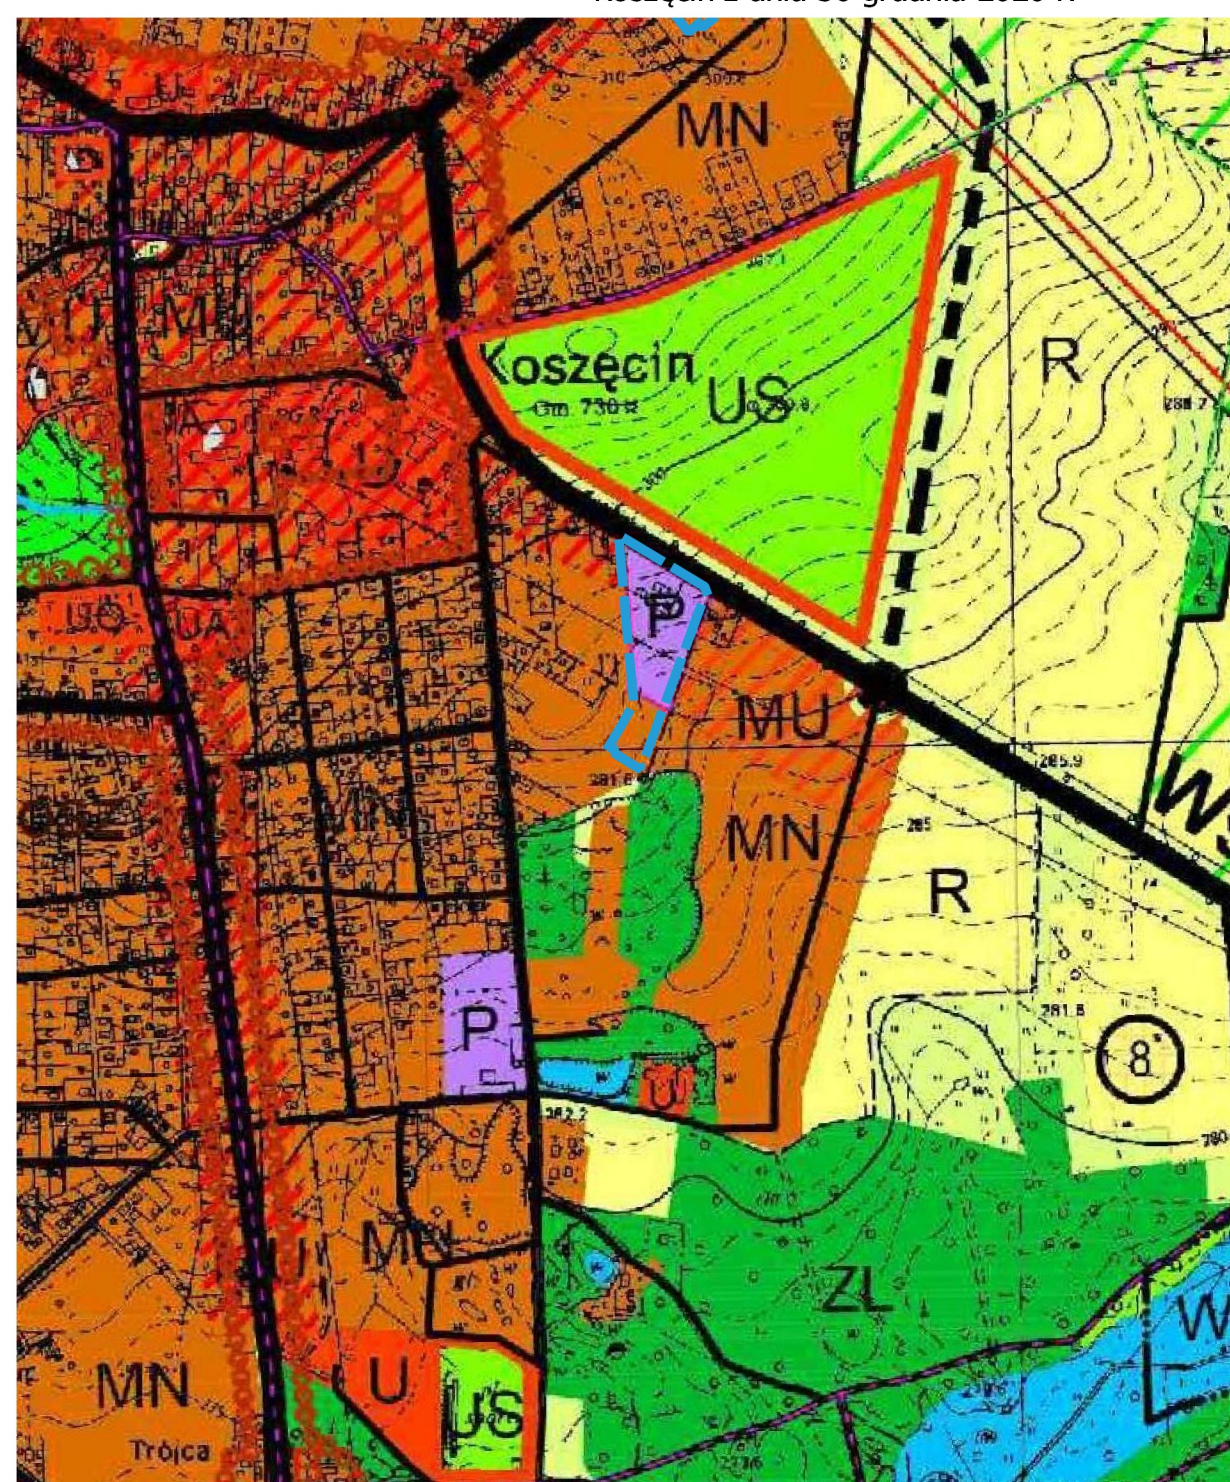

- #### LEGENDA
- OZNACZENIA OGÓLNE
- GRANICA GMINY
 - GRANICE SOŁECTW (OBRĘBÓW)
- SYSTEMY KOMUNIKACJA
- DRÓG WOJEWÓDZKIE
 - DRÓG POWATOWE
 - WAŻNIEJSZE DRÓG GMINNE (D)
 - PLANOWANA OBRĘBKA KOSZĘCINA
 - WNE DRÓG (L, D)
 - WNE KOLEJOWE
 - SCHEM KIEROWNE
 - SOŁA TURYSTYCZNE I SOŁA EDUKACYJNE
- TERENY ZAKLASYFIKOWANE (OBSZARY FUNKCYJNALNE)
- TERENY ZABUDOWY MIESZKANIOWEJ JEDNORODZINNEJ
 - TERENY ZABUDOWY MIESZKANIOWEJ REZERWACYJNEJ
 - TERENY ZABUDOWY MIESZKANIOWEJ I USŁUGOWEJ
 - TERENY ZABUDOWY USŁUGOWEJ
 - TERENY ZABUDOWY USŁUGOWEJ ADMINISTRACJA, OBYWATKI I KULTURY
 - TERENY ZABUDOWY USŁUGOWEJ KULTURY RELIGIJNEJ
 - TERENY ZABUDOWY USŁUGOWEJ OPIEKI ZDROWIA
 - TERENY USŁUG SPORTOWY I REKREACJA
 - TERENY ZABUDOWY PRZEMISŁOWEJ
 - TERENY INFRASTRUKTURY TECHNICZNEJ
 - TERENY FOLKOWE
 - TERENY LASOW
 - TERENY ZIELENI URZĄDOWEJ I OŚCIEŻY, LAK (TP)
 - TERENY ZIELENI NIEURZĄDOWEJ I OŚCIEŻY, LAK (TP)
 - TERENY CHLEWICZARSTWA
 - TERENY WÓD POWIERZCHNIOWYCH ŚRODĄDKOWYCH (STRA, JEZIORA, STAWY, STRUMIENIE, KANALY)
 - CIENI WODNE
 - TERENY ZAMKNĘTE
- OCHRONA ŚRODOWISKA
- REZERWAT PRZYRODY, JELENIA-KRÓLKI
 - PARK KRAJOBLAZOWY GÓRNEJ LUBAWY
 - LOTNIA PARKU KRAJOBLAZOWEGO
 - LOTNIA EKOLOGICZNA
 - ROZWIĄZANIE EKOLOGICZNE I POMIAROWA WYKONANIE
 - TERENY CHLEWICZARSTWA KRAJOBLAZU MAŁEJ PASY
- TERENY ZAKLASYFIKOWANE (OBSZARY FUNKCYJNALNE)
- TERENY ZABUDOWY ZALANIE WODAMI POWODZIOWYMI
 - TERENY ZABUDOWY RUCHOMYCH MASOWYCH
 - TERENY ZABUDOWY KULTURALNEJ
- SYMBOLY INFORMACYJNE
- OBIEKTY WPISANE DO REJESTRU ZAPYKÓW
 - TERETA OCHRONY KONSERWATORSKIEJ A
 - TERETA OCHRONY KONSERWATORSKIEJ B
 - STANOWISKA ARCHEOLOGICZNE
- INFRASTRUKTURA TECHNICZNA
- LINE ENERGETYCZNE
 - GŁÓWNE ŚROD WODOCIECZNE
 - GŁÓWNE PRZEWODNOSTY
 - WŁOCIA WODY I STACJE LUBIANKA
 - OCZYSZCZALNIE ŚCIEKÓW
 - WŁOCIA ŚCIEKÓW

Granica obszaru objętego planem