
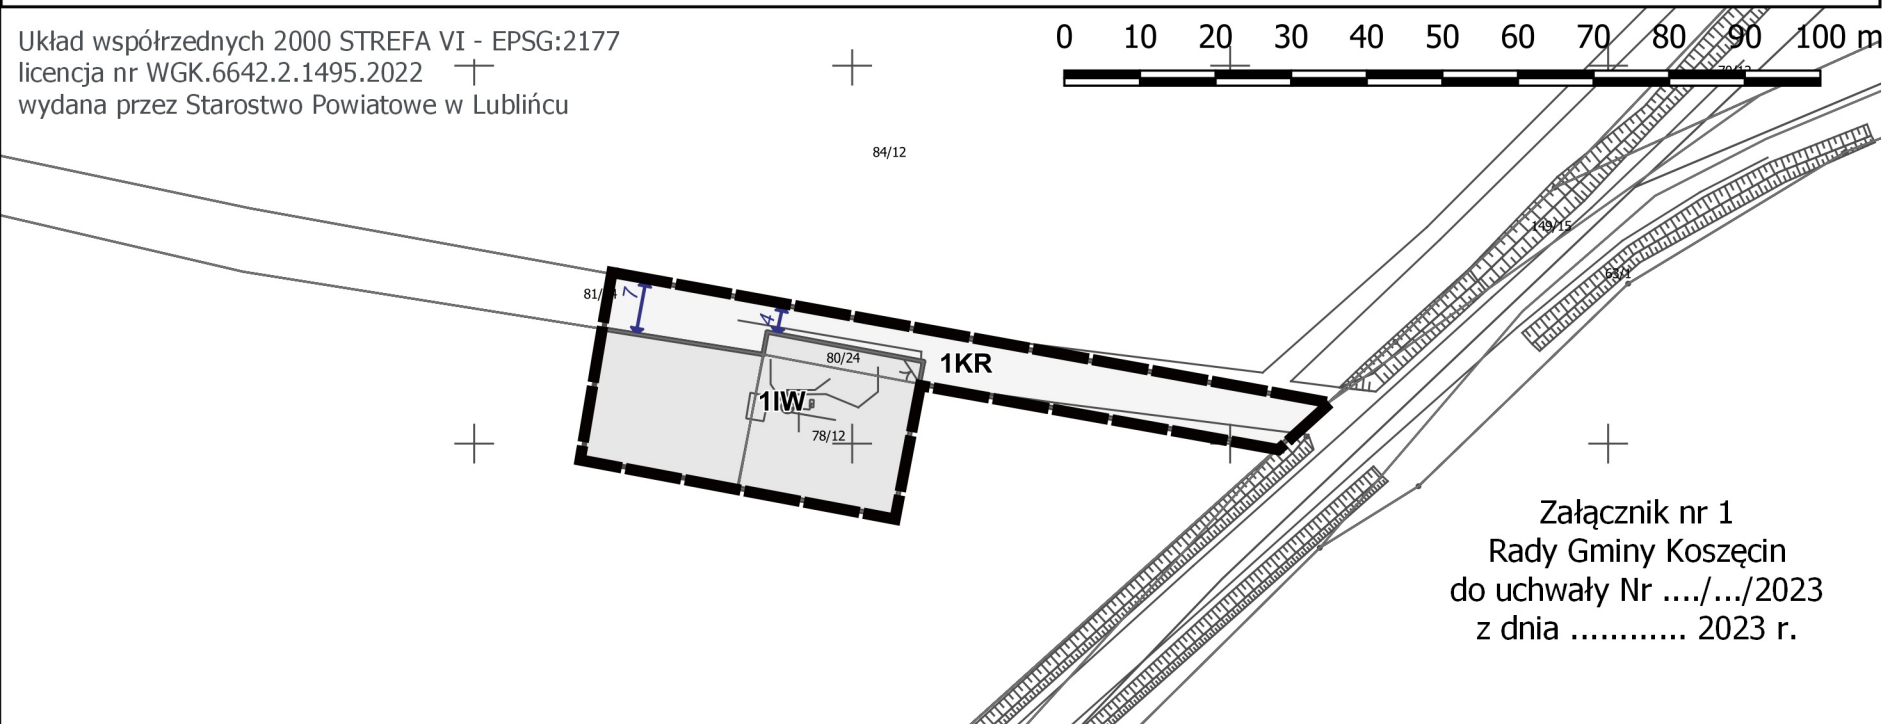


MIEJSCOWY PLAN ZAGOSPODAROWANIA PRZESTRZENNEGO DLA TERENU UJECIA WÓD PODZIEMNYCH W MIEJSCOWOŚCI BRUSIEK, W GMINIE KOSZĘCIN

CZĘŚĆ GRAFICZNA PLANU MIEJSCOWEGO

SKALA 1:1000

Układ współrzędnych 2000 STREFA VI - EPSG:2177
licencja nr W GK.6642.2.1495.2022
wydana przez Starostwo Powiatowe w Lublińcu

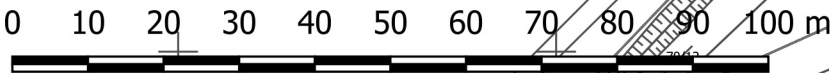

Załącznik nr 1
Rady Gminy Koszęcin
do uchwały Nr/.../2023
z dnia 2023 r.

LEGENDA:

OZNACZENIA OBOWIĄZUJACE:

- Granice obszaru objętego planem
- Linie rozgraniczające tereny o różnym przeznaczeniu lub różnych zasadach zagospodarowania

Przeznaczenia terenów:

- IW - teren infrastruktury technicznej - wodociągów
- KR - teren komunikacji drogowej wewnętrznej

OZNACZENIA INFORMACYJNE:


- Wymiarowanie



Wyrys ze Studium uwarunkowań i kierunków zagospodarowania przestrzennego Gminy Koszęcin, uchwalonego uchwałą nr 308/XXX/2013 Rady Gminy Koszęcin z dnia 30 stycznia 2013 r., zmienionego uchwałą nr 284/XXX/2016 Rady Gminy Koszęcin z dnia 24 listopada 2016 r., uchwałą nr 446/XLVIII/2018 Rady Gminy Koszęcin z dnia 27 marca 2018 r., uchwałą nr 152/XV/2019 Rady Gminy Koszęcin z dnia 9 sierpnia 2019 r., uchwałą nr 329/XXX/2020 Rady Gminy Koszęcin z dnia 30 grudnia 2020 r. oraz uchwałą nr 684/LXIII/2023 Rady Gminy Koszęcin z dnia 14 czerwca 2023 r.

LEGENDA

OZNACZENIA OGÓLNE	WS TERENY WÓD POWIERZCHNIOWYCH ŚRÓDLĄDOWYCH (RZĘKI, JEZIORA, STAWY, STRUMIENIE, KANAŁY)
GRANICA GMINY	CIEKI WODNE
GRANICE SOŁECTW (OBREBÓW)	TZ TERENY ZAMKNIĘTE
SYSTEM KOMUNIKACJI	OCHRONA ŚRODOWISKA
W906 DROGI WOJEWÓDZKIE	REZERWAT PRZYRODY JELEŃ-MIKULINY
SZ330 DROGI POWIATOWE	PARK KRAJOBRAZOWY GÓRNEJ LISWARTY
WAŻNIEJSZE DROGI GMINNE (Z)	OTULINA PARKU KRAJOBRAZOWEGO
PLANOWANA OBWODNICA KOSZĘCINA	UŻYTKI EKOLOGICZNE
INNE DROGI (L, D)	KORYTARZE EKOLOGICZNE I POWIĄZANIA PRZYRODNICZE
LINIE KOLEJOWE	OBSZAR CHRONIONEGO KRAJOBRAZU MAŁEJ PANWII
ŚCIEŻKI ROZWOJOWE	TERENY ZAGROŻONE ZALANIEM WODAMI POWODZIOWYMI
SZLAKI TURYSTYCZNE I ŚCIEŻKI EDUKACYJNE	TERENY ZAGROŻONE RUCHAMI MASOWYMI
TERENY ZAINWESTOWANE / OBSZARY FUNKCJONALNE	DZIEDZICTWO KULTUROWE
VN TERENY ZABUDOWY MIESZKANIOWEJ JEDNORODZINNE	OBIEKTY WPISANE DO REJESTRU ZABYTKÓW
ML TERENY ZABUDOWY MIESZKANIOWEJ REKREACYJNEJ	STREFA OCHRONY KONSERWATORSKIEJ A
MU TERENY ZABUDOWY MIESZKANIOWEJ I USŁUGOWEJ	STREFA OCHRONY KONSERWATORSKIEJ B
U TERENY ZABUDOWY USŁUGOWEJ	STANOWISKA ARCHEOLOGICZNE
UA TERENY ZABUDOWY USŁUGOWEJ ADMINISTRACJI, OŚWIATY I KULTURY	INFRASTRUKTURA TECHNICZNA
UK TERENY ZABUDOWY USŁUGOWEJ KULTU RELIGIJNEGO	LINIE ENERGETYCZNE
UD TERENY ZABUDOWY USŁUGOWEJ OCHRONY ZDROWIA	GŁÓWNE SIECI WODOCIAGOWE
US TERENY USŁUG SPORTU I REKREACJI	GAZOCIAĞ PRZESYŁOWY
P TERENY ZABUDOWY PRODUKCYJNEJ	UJĘCIA WODY I STACJE UZDATNIANIA
IT TERENY INFRASTRUKTURY TECHNICZNEJ	ITs OCZYSZCZALNIE ŚCIEKÓW
R TERENY ROLNICZE	ITo SKŁADOWISKA ODPADÓW
ZL TERENY LASÓW	
ZP TERENY ZIELENI URZĄDZONEJ	
ZN TERENY ZIELENI NIEURZĄDZONEJ (ŁĘGOWEJ, ŁĄK, ITP.)	
ZC TERENY CMENTARZY	

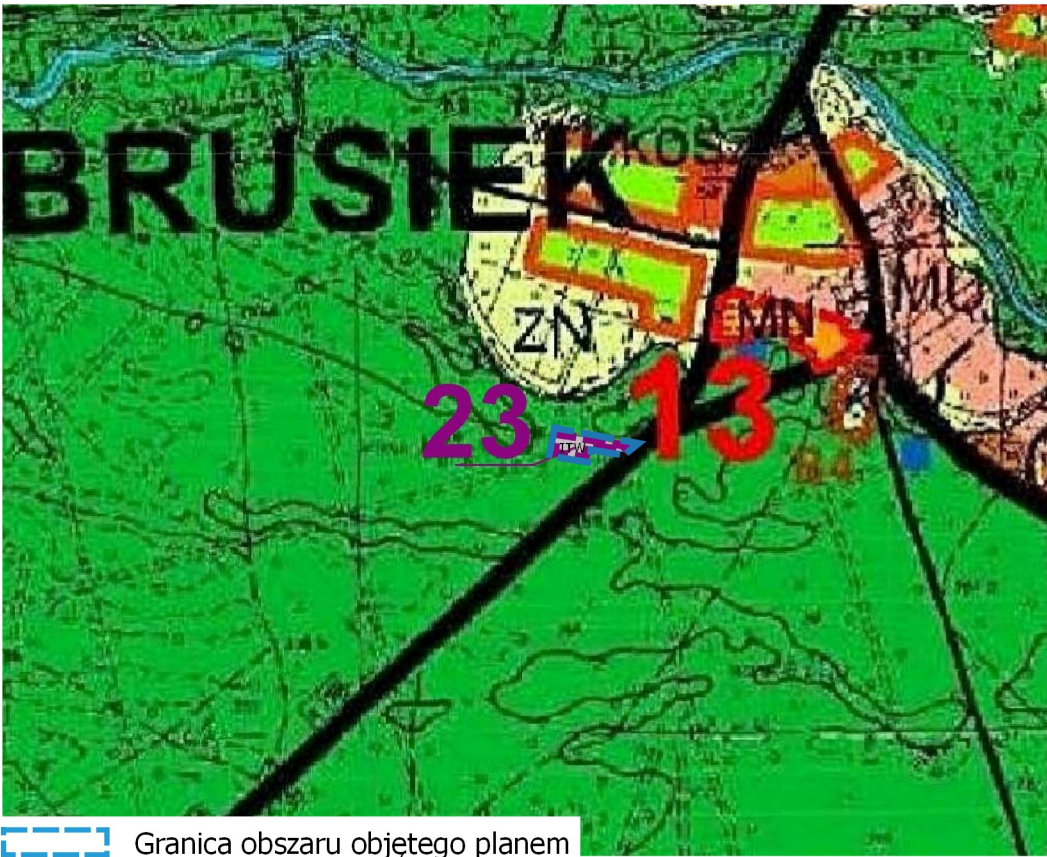

Granica obszaru objętego planem