

Mapa zasadnicza 6.139.27.23.2
Skala 1:1000


Załącznik nr 1
do decyzji nr GG.6733.4.2023.GP
z dnia 01.12.2023 r.

o lokalizacji inwestycji celu publicznego polegającej
na budowie stacji bazowej telefonii komórkowej
„LBU7112C” wraz z wewnętrzną linią zasilającą oraz
kanalizacją kablową na terenie części działki o
numerze 334 obręb Sadów.

Oznaczenia

Linie rozgraniczające teren inwestycji

Nieprzekraczalna linia zabudowy

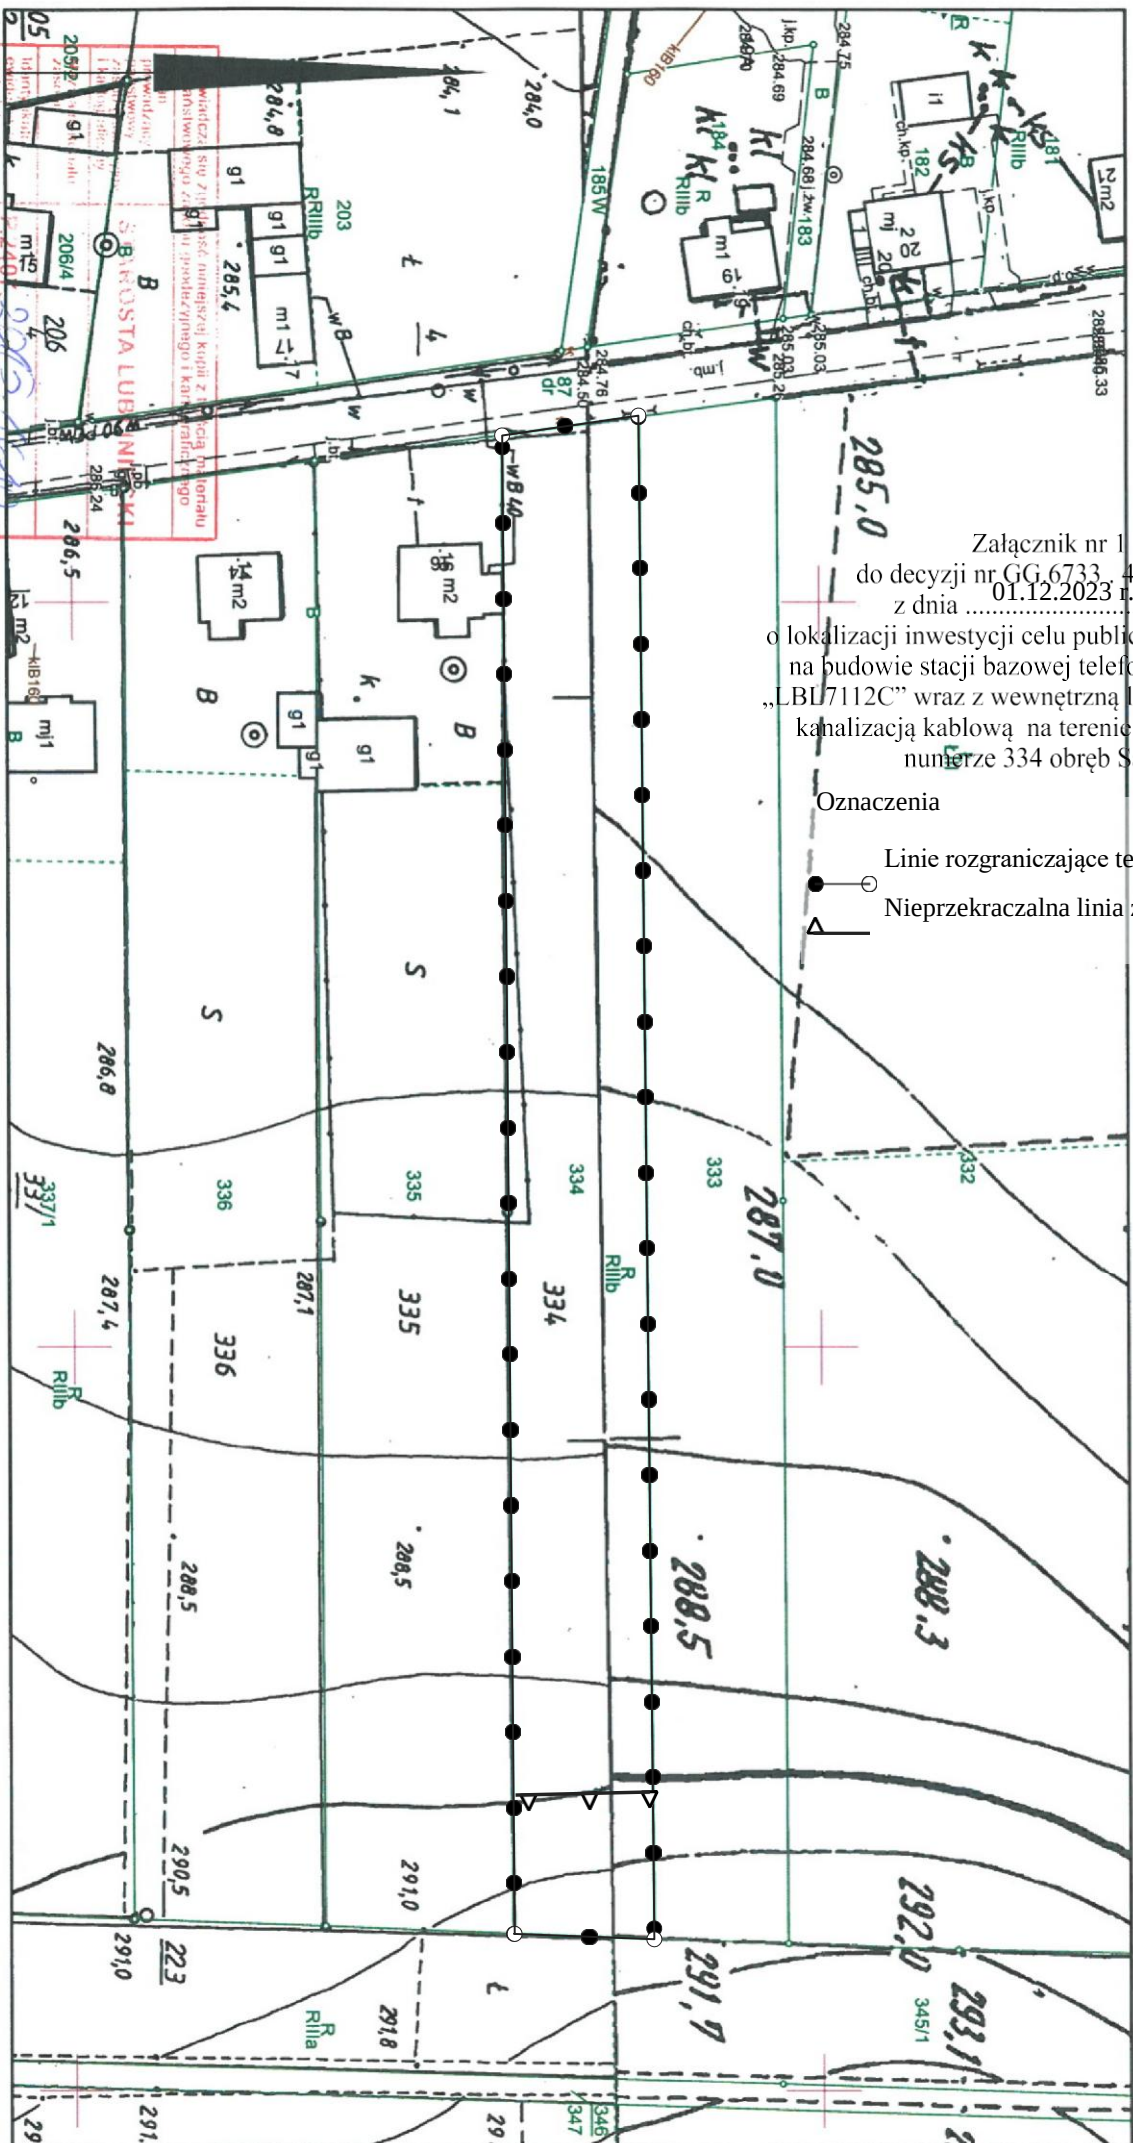

Data wydania: 18 WRZ. 2023
Kopie: 2
Imię, nazwisko i podpis osoby upoważnionej: Tomasz Kubasik
Miejscowość: Lubliniec, dnia 18-09-2023 r.

Dane ewidencyjne dotyczące granic działek nie spełniają wymagań
określonych w obowiązujących standardach technicznych