

UCHWAŁA NR 732/LXIX/2023
RADY GMINY KOSZĘCIN

z dnia 30 października 2023 r.

w sprawie ustalenia przebiegu drogi gminnej – ul. Mieszka I w Koszęcinie

Na podstawie art. 18 ust. 2 pkt 15 i art. 40 ust. 1 ustawy z dnia 8 marca 1990 r. o samorządzie gminnym (t.j. Dz. U. z 2023 r. poz. 40 z późn. zm.) oraz art. 7 ust. 3 ustawy z dnia 21 marca 1985 r. o drogach publicznych (t.j. Dz. U. z 2023 r. poz. 645 z późn. zm.), po zasięgnięciu opinii Zarządu Powiatu Lublinieckiego, Rada Gminy Koszęcin uchwala, co następuje:

§ 1. Ustala się przebieg drogi gminnej ul. Mieszka I położonej w Koszęcinie, przedstawiony w załączniku do uchwały.

§ 2. Wykonanie uchwały powierza się Wójtowi Gminy Koszęcin.


§ 3. Uchwała wchodzi w życie po upływie 14 dni od daty jej ogłoszenia w Dzienniku Urzędowym Województwa Śląskiego.

Przewodniczący Rady Gminy

Michał Anioł

Załącznik do uchwały nr 732/LXIX/2023
Rady Gminy Koszęcin
z dnia 30 października 2023r.

Skala 1:1000

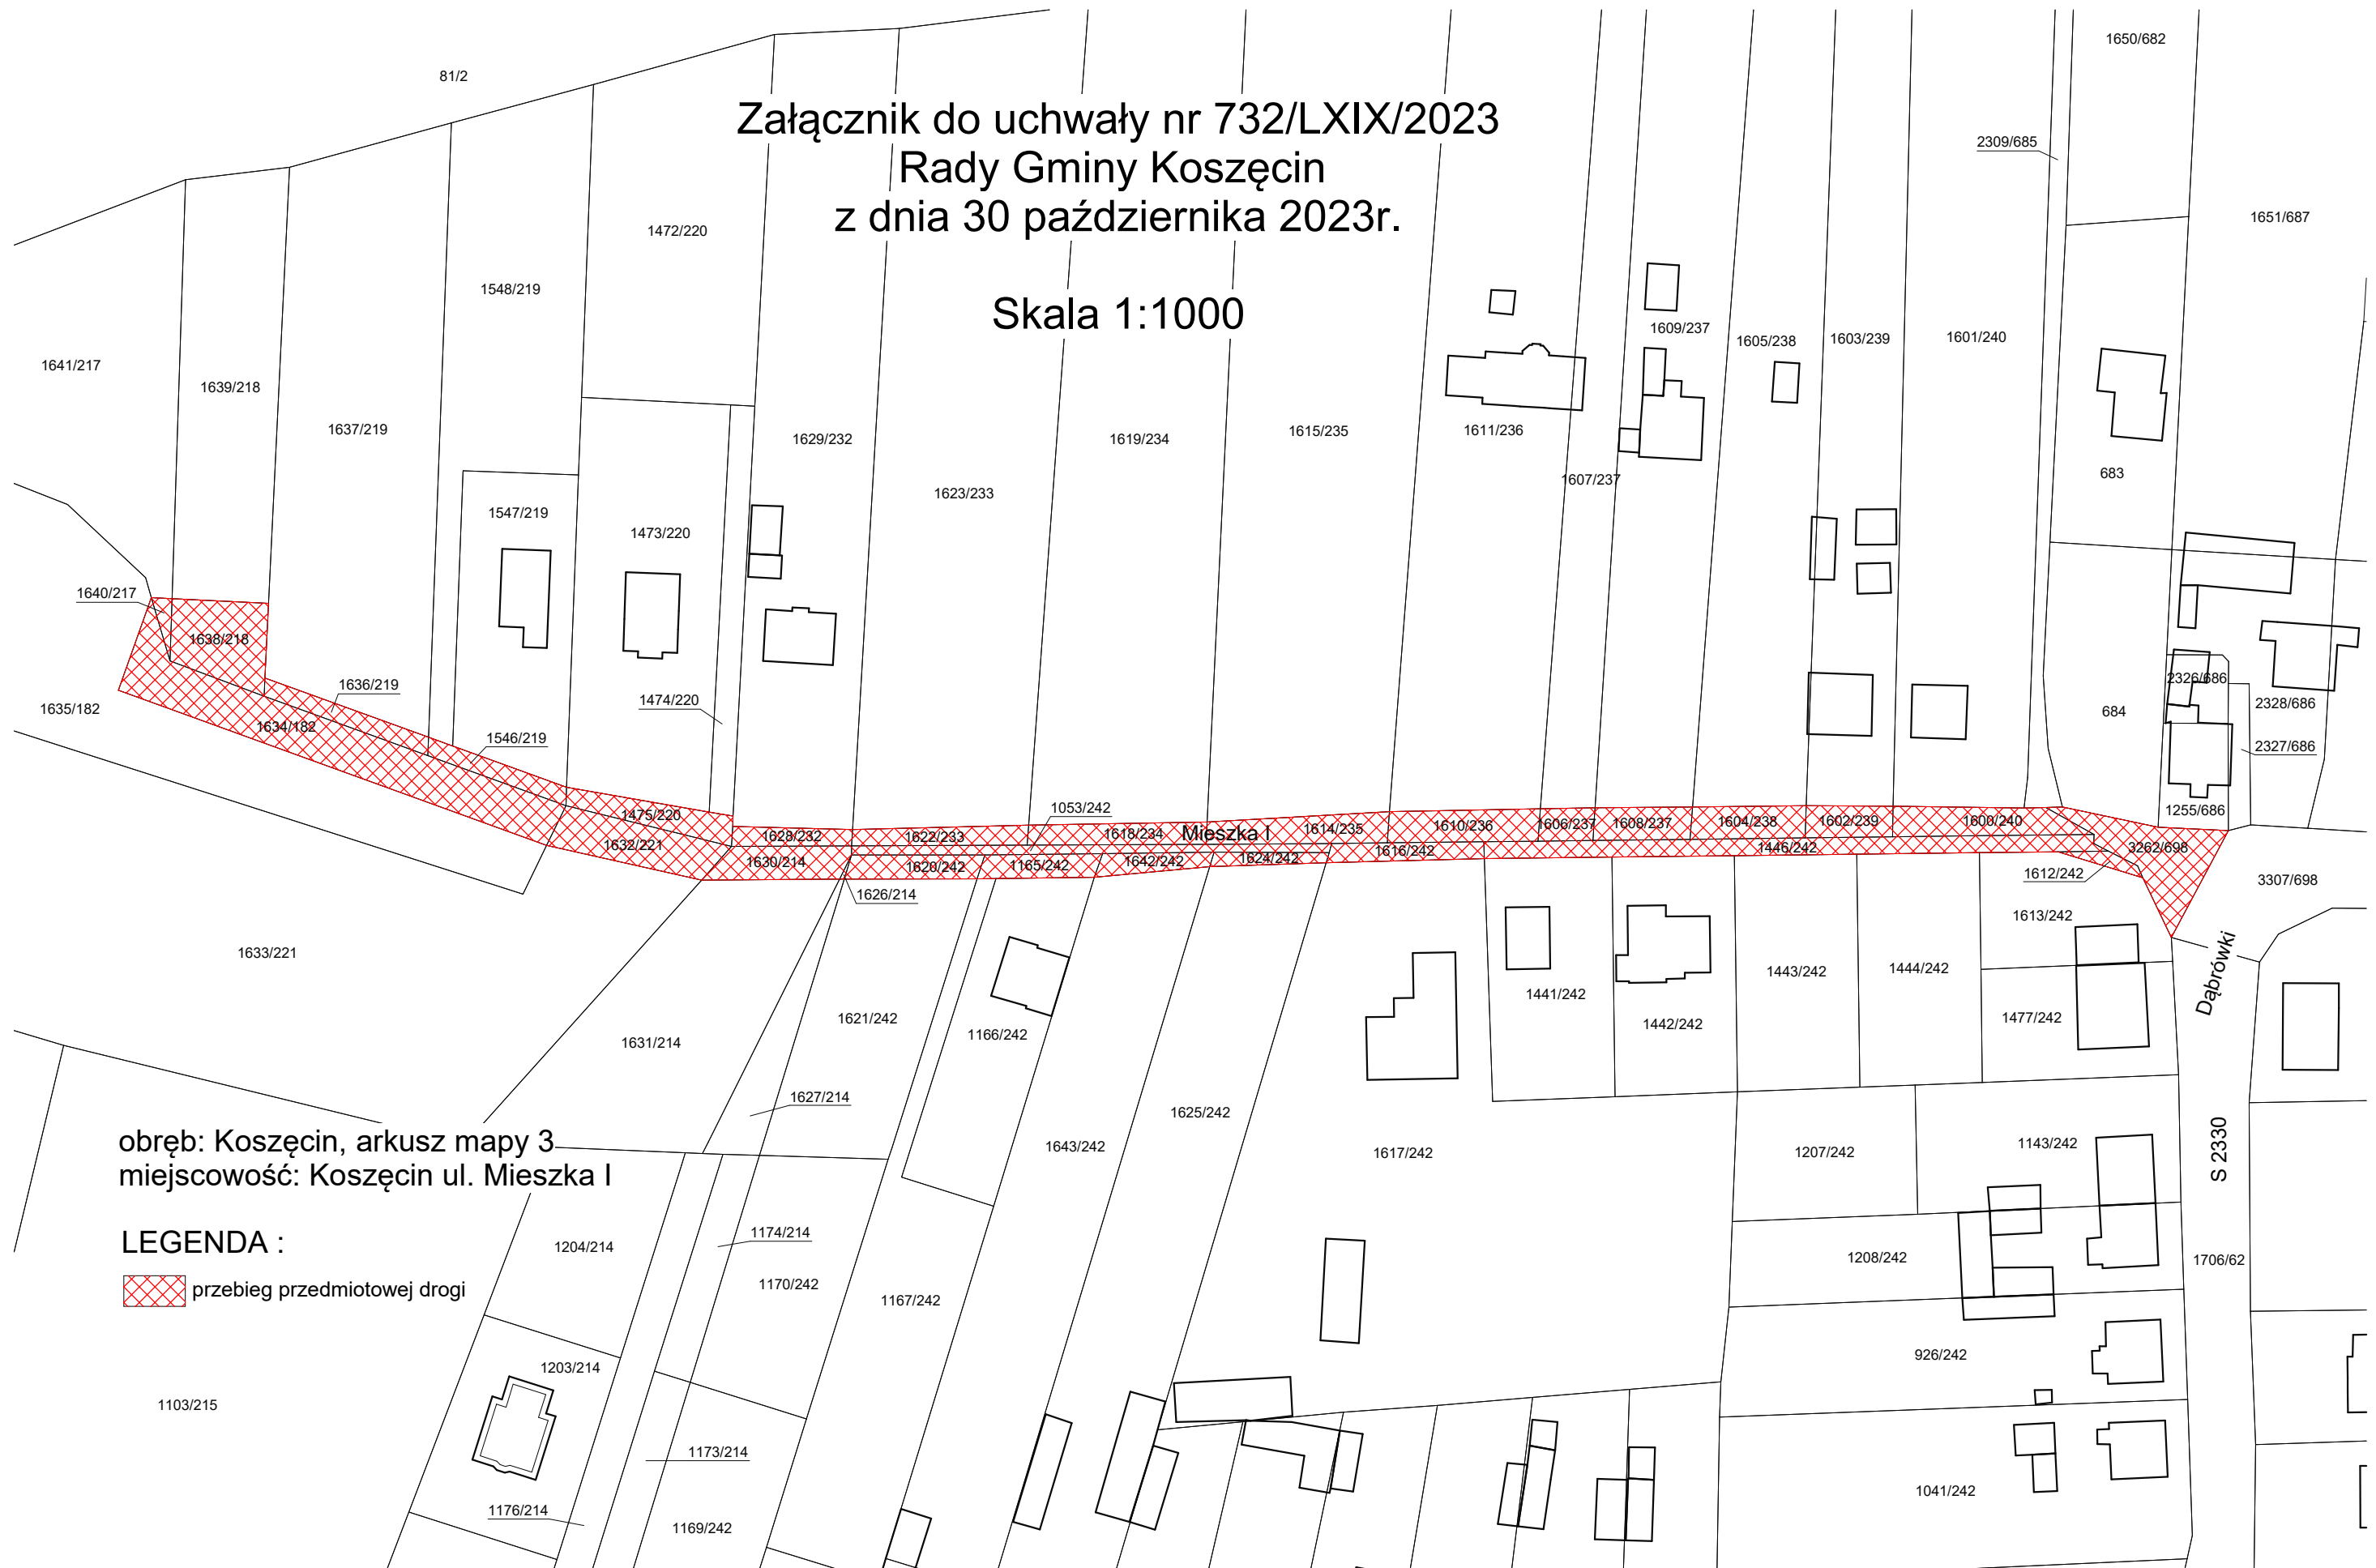

obręb: Koszęcin, arkusz mapy 3
miejscowość: Koszęcin ul. Mieszka I

LEGENDA :

 przebieg przedmiotowej drogi

Uzasadnienie

Na sesji w dniu 10 sierpnia 2023 r. Rada Gminy Koszęcin podjęła uchwałę Nr 708/LXV/2023 w sprawie zaliczenia drogi do kategorii drogi gminnej oraz ustalenia jej przebiegu.

Organ nadzoru rozstrzygnięciem nadzorczym nr NPII.4131.1.947.2023 z dnia 15 września 2023 r. stwierdził nieważność części uchwały Nr 708/LXV/2023 Rady Gminy Koszęcin z dnia 10 sierpnia 2023 r. w sprawie zaliczenia drogi do kategorii drogi gminnej oraz ustalenia jej przebiegu - w części dotyczącej § 2 uchwały, załącznika do uchwały oraz tytułu uchwały w zakresie wyrazów „oraz ustalenia jej przebiegu” – jako niezgodnej art. 7 ust. 3 ustawy z dnia 21 marca 1985 r. o drogach publicznych.

Niniejsza uchwała ustala przebieg drogi gminnej ul. Mieszka I w Koszęcinie w sposób uwzględniający stanowisko Wojewody Śląskiego zawarte w ww. rozstrzygnięciu nadzorczym.