



Przekrój przez ścieżkę pieszo-rowerową

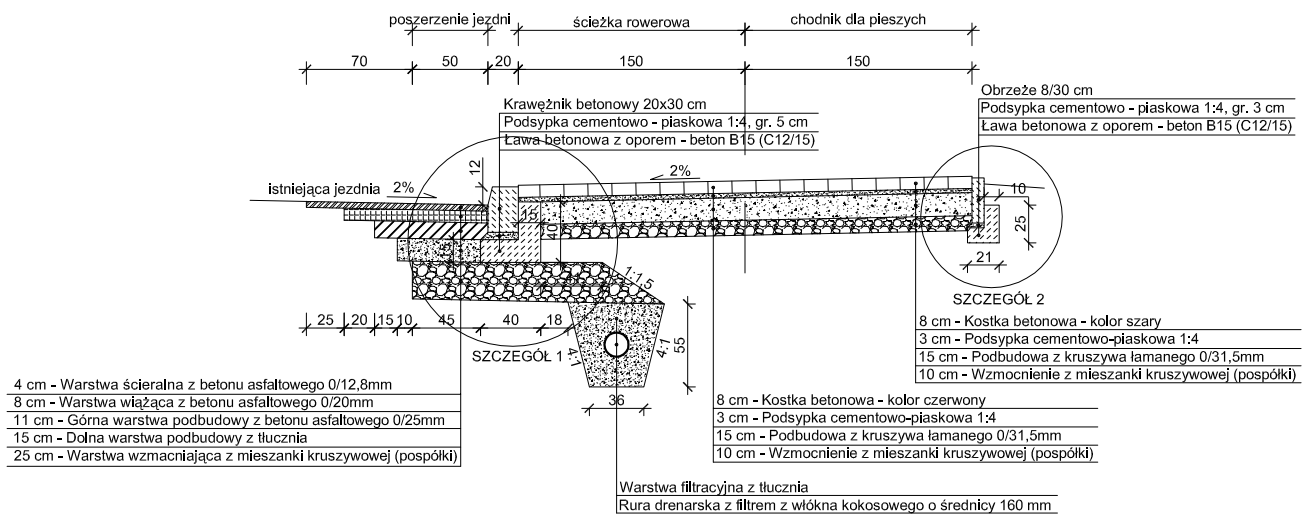

Przekrój przez zjazd

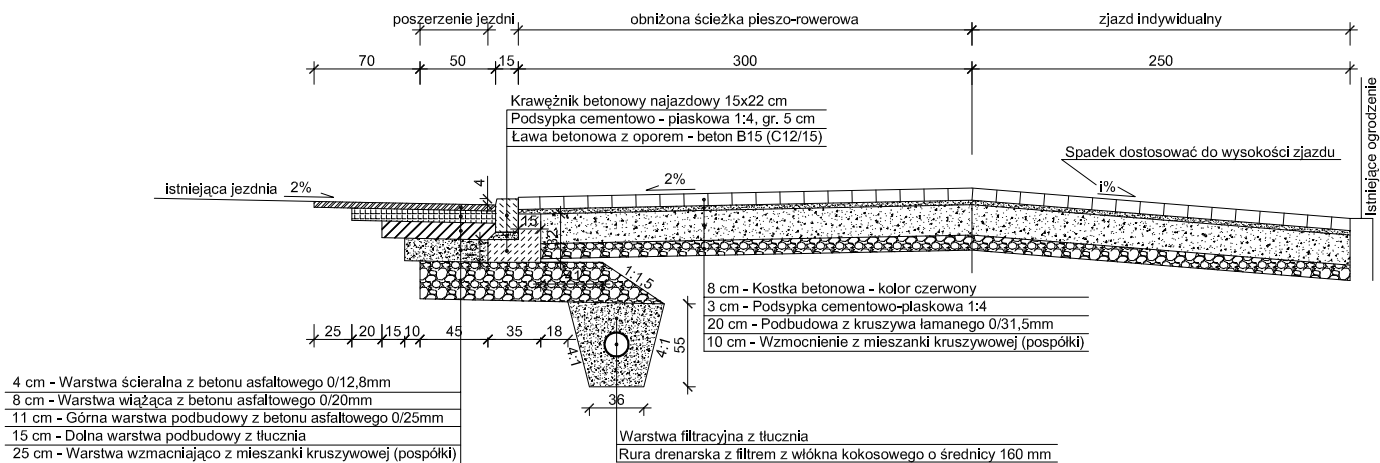

Przekroje typowe dla odcinka od km 17+145 (początek zakresu opracowania) do km 18+270

			PRACOWNIA PROJEKTOWA meritum 32-500 Chrzanów ul. Oświęcimska 73 tel./fax. (032) 623 35 13					
Projektował	Nazwisko	mgr inż. Marta Chowan	Podpis	Nr uprawnień	Data	12.2007	Stadium: PB	Inwestor: Wójt Gminy Koszęcin 42-286 Koszęcin ul. Powstańców 10 Inwestycja: Wykonanie projektu budowy ścieżki pieszo rowerowej Strzebiń - Bukowiec w drodze wojewódzkiej 906 - ul. Lubliniecka w Strzebińiu Lokalizacja: Strzebiń - działki nr 599, 600/2, 601 do 607, 609, 610, 611, 613, 614, 641, 642, 650/6, 657, 658, 660, 674, 675, 676, 692/1, 692/2, 710, 711, 715, 716, 722, 723/1, 724, 727, 732, 733, 736/1, 736/2, 737, 741, 742, 743, 747, 791, 792, 793, 795, 796, 812/1, 1458/2, 1459 - Gmina Koszęcin
Opracował		mgr inż. Maciej Kasprzyk				12.2007	Skala: 1:50	
Sprawdził		mgr inż. Robert Kocwa				12.2007		
Nazwa rysunku: PRZEKROJE TYPOWE CZĘŚĆ 1- KONSTRUKCJA NAWIERZCHNI								Branża: DRGOWA Nr rys.: D/3