



Przekrój przez ścieżkę pieszo-rowerową

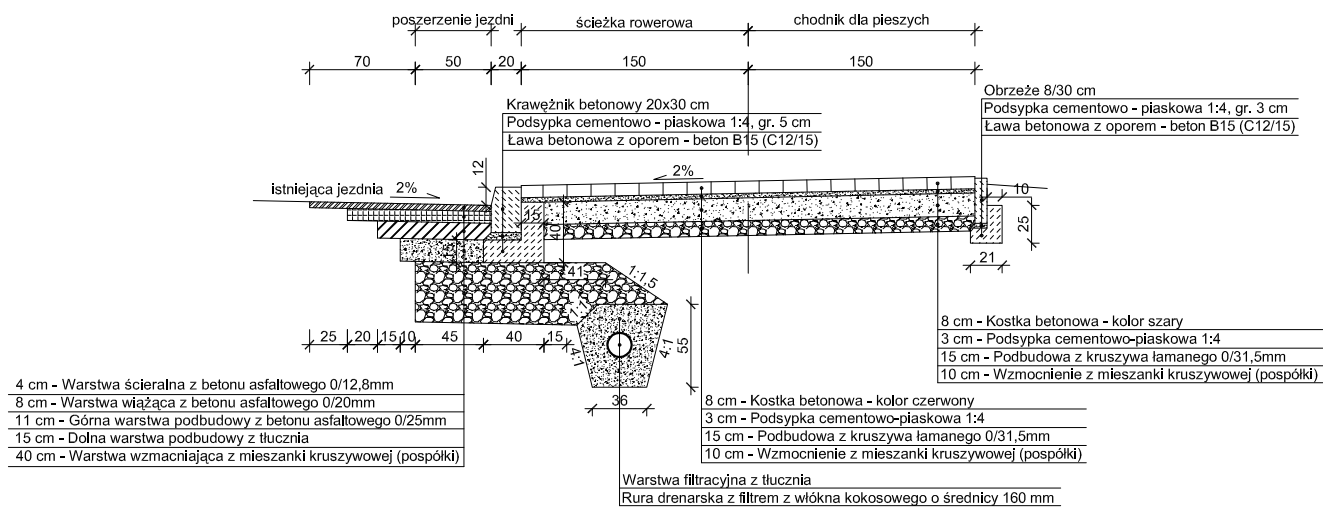

Przekrój przez zjazd

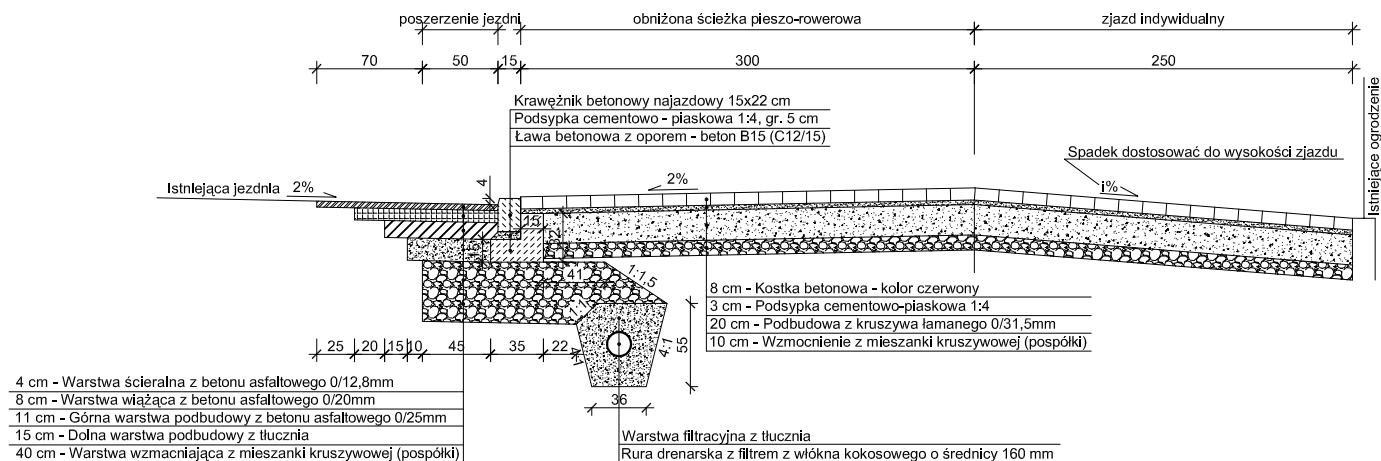

Konstrukcja poszerzenia oraz ścieżki pieszo rowerowej od km 18+270 do km 18+596 (koniec zakresu opracowania)

			PRACOWNIA PROJEKTOWA meritum						
32-500 Chrzanów ul. Oświęcimska 73 tel./fax. (032) 623 35 13									
Projektował	Nazwisko	mgr inż. Marta Chowan	Podpis	Nr uprawnień	Data	325/2002 bez ograniczeń w specjalność konstr.-budowlanej	12.2007	Stadium: PW	Inwestor: Wójt Gminy Koszęcin 42-286 Koszęcin ul. Powstańców 10 Inwestycja: Wykonanie projektu budowy ścieżki pieszo rowerowej Strzebiń - Bukowiec w drodze wojewódzkiej 906 - ul. Lubliniecka w Strzebińiu Lokalizacja: Strzebiń - działki nr 599, 600/2, 601 do 607, 609, 610, 611, 613, 614, 641, 642, 650/6, 657, 658, 660, 674, 675, 676, 692/1, 692/2, 710, 711, 715, 716, 722, 723/1, 724, 727, 732, 733, 736/1, 736/2, 737, 741, 742, 743, 747, 791, 792, 793, 795, 796, 812/1, 1458/2, 1459 - Gmina Koszęcin
Opracował		mgr inż. Maciej Kasprzyk				17/2001 bez ograniczeń w specjalność konstrukcyjnej	12.2007	Skala: 1:50	
Sprawdził		mgr inż. Robert Kocwa							
Nazwa rysunku: PRZEKROJE TYPOWE CZĘŚĆ 2- KONSTRUKCJA NAWIERZCHNI									Branża: DRGOWA
									Nr rys.: D/4