


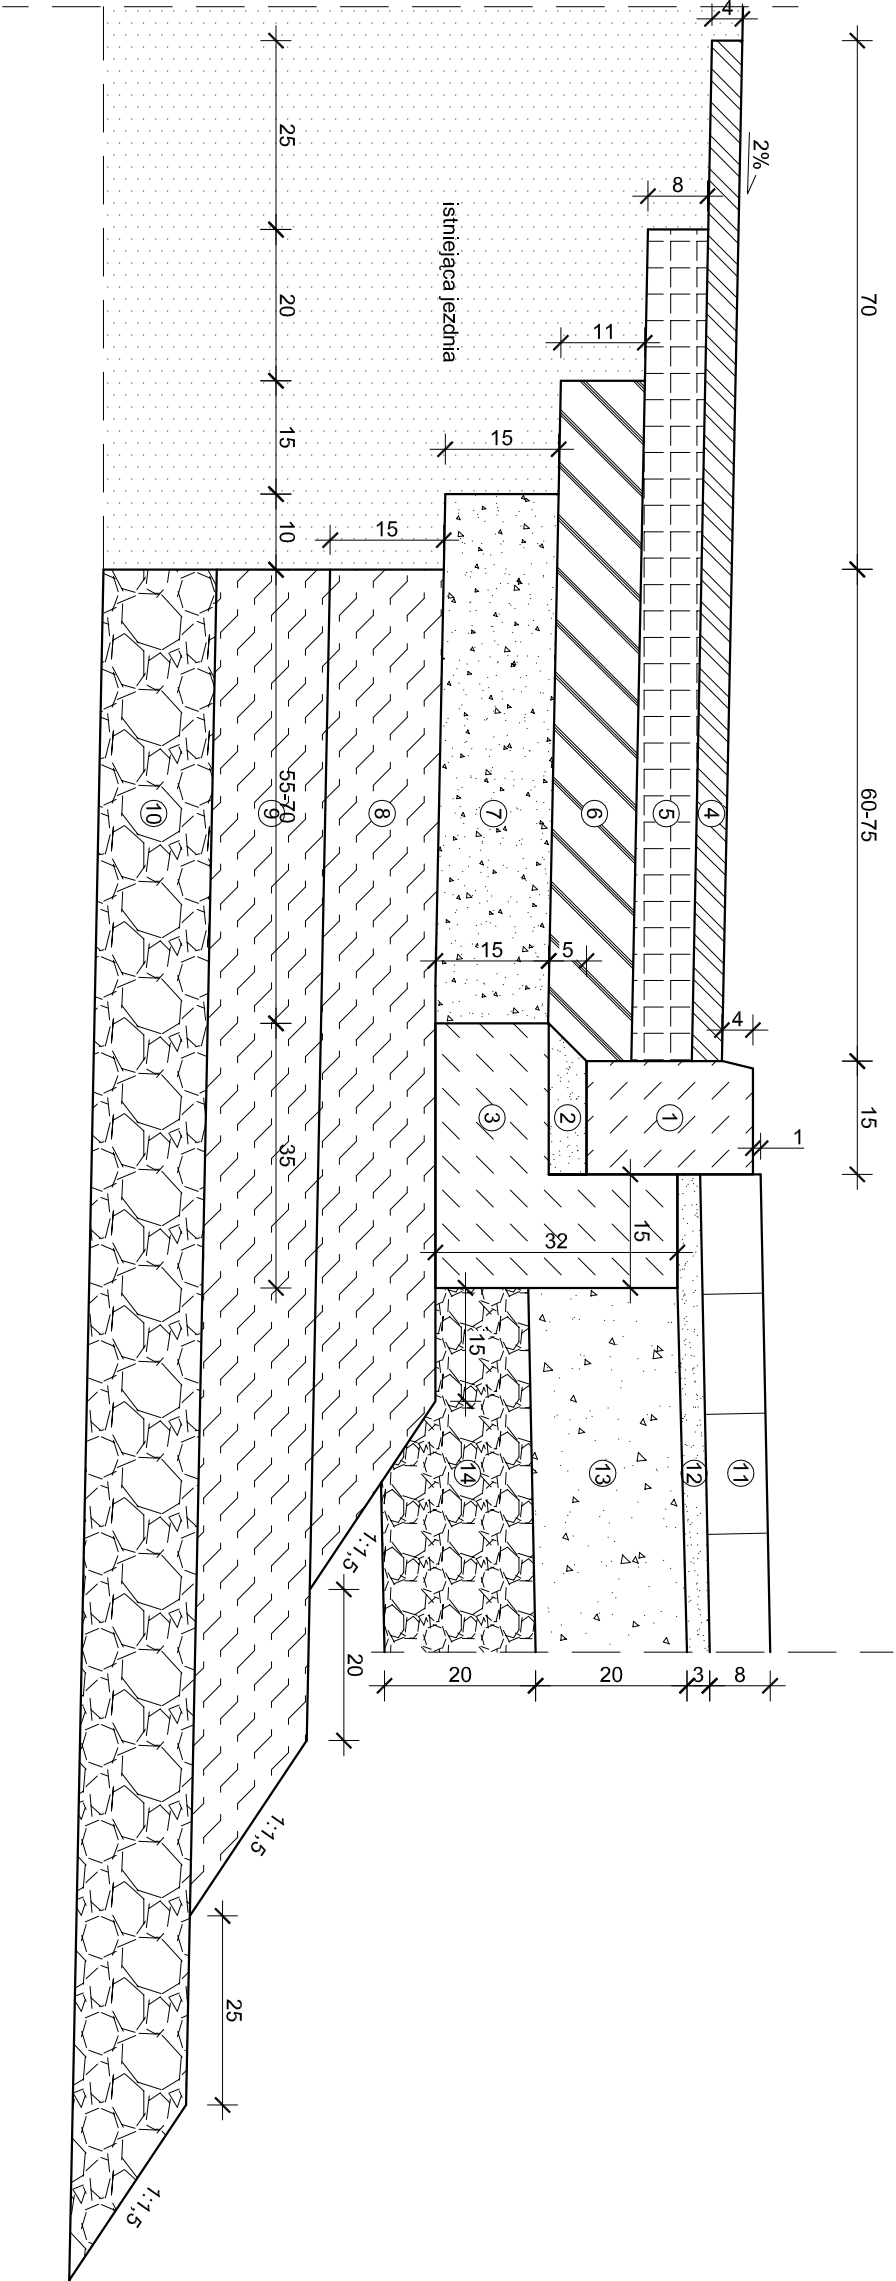

LEGENDA:

- 1 - Krawężnik betonowy 15x22 cm
- 2 - Podsyпка cementowo - piaskowa 1:4
- 3 - Ława betonowa z oporem - beton B15 (C12/15)
- 4 - Warstwa ścierna z betonu asfaltowego 0/12.8mm
- 5 - Warstwa wiążąca z betonu asfaltowego 0/20mm
- 6 - Górna warstwa podbudowy z betonu asfaltowego 0/25mm
- 7 - Dolna warstwa podbudowy z tłuczni
- 8 - Górna warstwa wznacniająca z gruntów stabilizowanych cementem o Rm=2,5 MPa
- 9 - Dolna warstwa wznacniająca z gruntów stabilizowanych cementem o Rm=1,5 MPa
- 10 - Warstwa mrozochronna z mieszanki kruszywowej (pospółki)
- 11 - Kostka brukowa betonowa o grubości 8 cm
- 12 - Podsyпка cementowo - piaskowa 1:4
- 13 - Podbudowa z kruszywa łamanego 0/31,5 mm
- 14 - Wzmocnienie z mieszanki kruszywowej (pospółki)

meritum PRACOWNIA PROJEKTOWA										PRACOWNIA PROJEKTOWA meritum									
32-500 Chrzanów ul. Oświęcimska 73 tel./fax. (032) 623 35 13																			
Projektował	mgr inż. Marta Chowaniec				325/2002 bez ograniczeń w specjalności konstr.-budowlanej				12.2007		Stadium: PB		Inwestor: Wójt Gminy Koszęcin 42-286 Koszęcin ul. Powstańców 10						
Opracował	mgr inż. Maciej Kasprzyk								12.2007		Skala: 1:10		Inwestycja: Wykonanie projektu budowy ścieżki pieszko rowerowej w drodze wojewódzkiej 506 - ul. Powstańców w Sadowie						
Sprawił	mgr inż. Robert Kocwa				17/2001				12.2007				Lokalizacja: Sadów - działka nr 536 - Gmina Koszęcin						
Nazwa rysunku:										Branża: DROGOWA									
SZCZEGÓŁ 1										Nr rys.: D/4									