
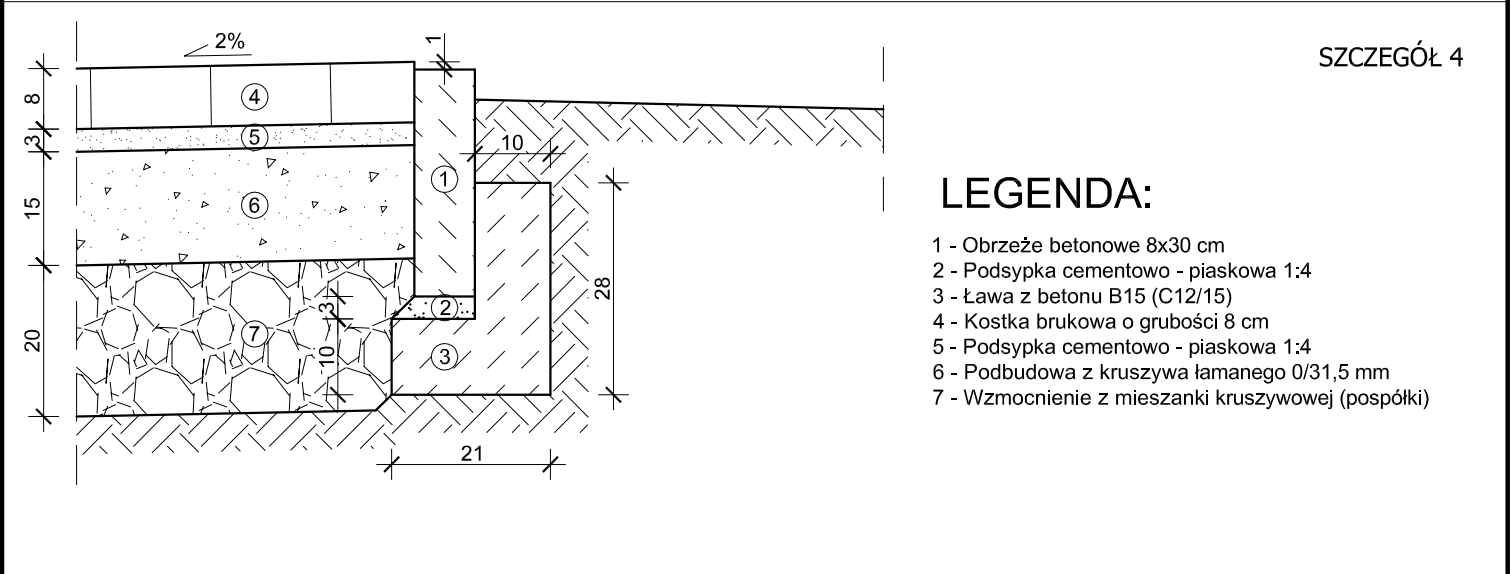


SZCZEGÓŁ 2

LEGENDA:

- 1 - Krawężnik betonowy 20x30 cm, kładzony na płask
- 2 - Podsyпка cementowo - piaskowa 1:4
- 3 - Ława betonowa z oporem - beton B15 (C12/15)
- 4 - Kostka brukowa o grubości 8 cm
- 5 - Podsyпка cementowo - piaskowa 1:4
- 6 - Podbudowa z kruszywa łamanego 0/31,5 mm
- 7 - Wzmocnienie z mieszanki kruszywowej (pospółki)

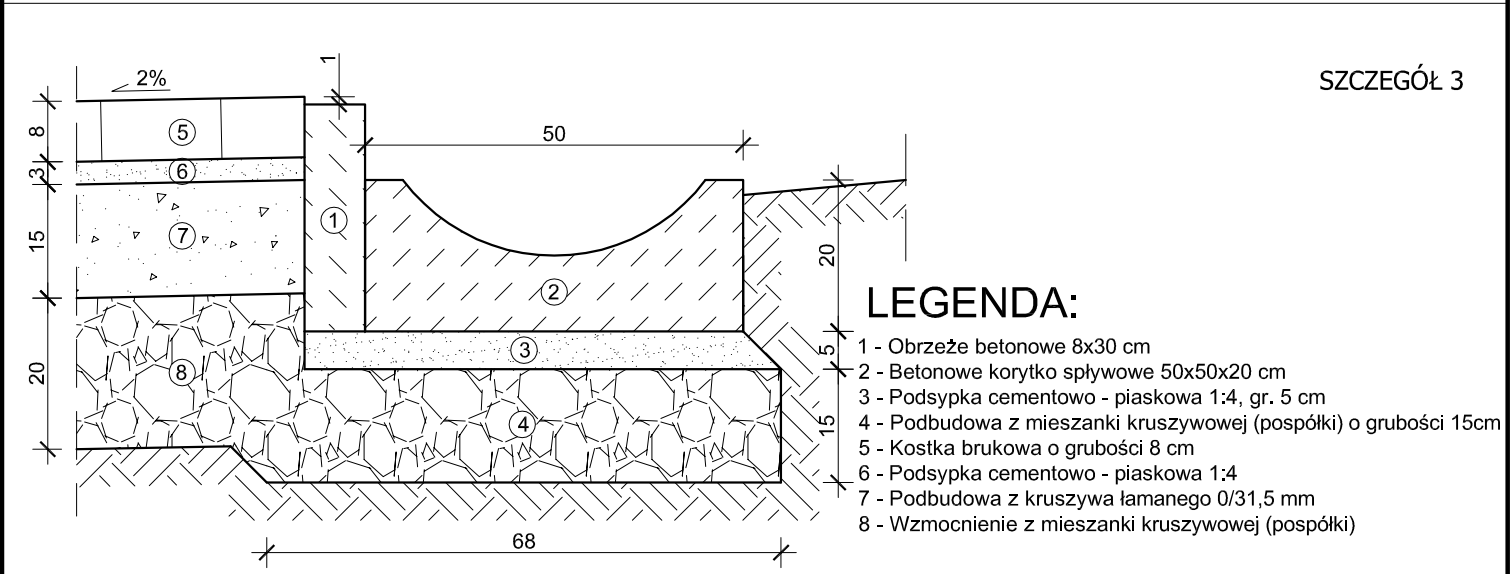

			PRACOWNIA PROJEKTOWA meritum								
32-500 Chrzanów ul. Oświęcimska 73										tel./fax. (032) 623 35 13	
Projektował	Nazwisko	mgr inż. Marta Chowan	Podpis		Nr uprawnień	325/2002 bez ograniczeń w specjalności konstr.-budowlanej	Data	12.2007	Stadium: PB	Inwestor: Wójt Gminy Koszęcin 42-286 Koszęcin ul. Powstańców 10	
Opracował		mgr inż. Maciej Kasprzyk						12.2007	Skala: 1:10		Inwestycja: Wykonanie projektu budowy ścieżki pieszo rowerowej w drodze wojewódzkiej 906 - ul. Powstańców w Sadowie
Sprawdził		mgr inż. Robert Kocwa						12.2007	Lokalizacja: Sadów - działka nr 536 - Gmina Koszęcin		
Nazwa rysunku: SZCZEGÓŁ 2, SZCZEGÓŁ 3, SZCZEGÓŁ 4										Branża: DROGOWA	
										Nr rys.: D/5	