
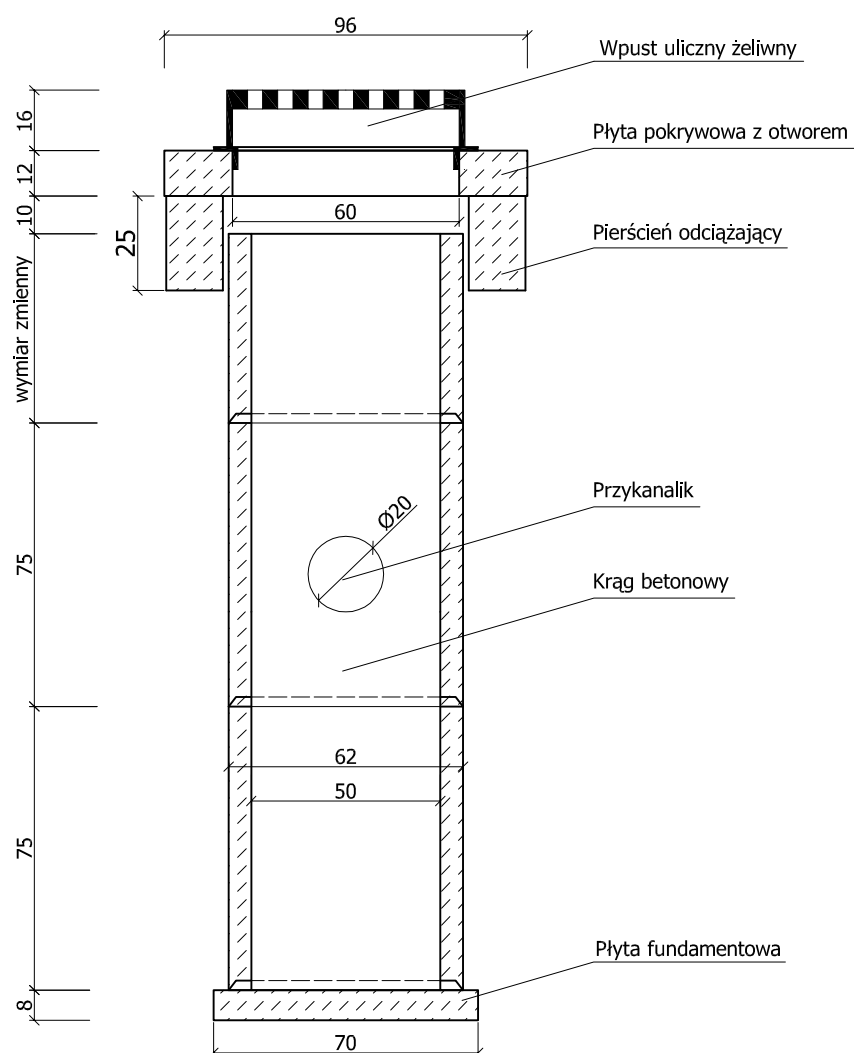


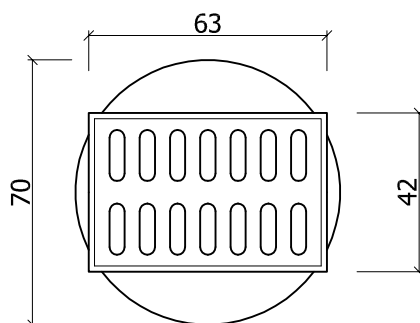

 PRACOWNIA PROJEKTOWA			PRACOWNIA PROJEKTOWA meritum 32-500 Chrzanów ul. Oświęcimska 73 tel./fax. (032) 623 35 13						
Projektował	Nazwisko	inż. Władysław Suszek	Podpis	Nr uprawnień	94-Km/73 bez ograniczeń w spec. sanitarnej	Data	12.2007	Stadium: PW	Inwestor: Wójt Gminy Koszęcin 42-286 Koszęcin ul. Powstańców 10 Inwestycja: Wykonanie projektu budowy ścieżki pieszo rowerowej Strzebiń - Bukowiec w drodze wojewódzkiej 906 - ul. Lublińska w Strzebiń Lokalizacja: Strzebiń - działki nr 599, 600/2, 601 do 607, 609, 610, 611, 613, 614, 641, 642, 650/6, 657, 658, 660, 674, 675, 676, 692/1, 692/2, 710, 711, 715, 716, 722, 723/1, 724, 727, 732, 733, 736/1, 736/2, 737, 741, 742, 743, 747, 791, 792, 793, 795, 796, 812/1, 1458/2, 1459 - Gmina Koszęcin
Opracował		mgr inż. Maciej Kasprzyk					12.2007	Skala: 1:20	
Sprawdził		mgr inż. Ewa Lasoń-Plechota					16/02 bez ograniczeń w spec. sanitarnej	12.2007	
Nazwa rysunku: KONSTRUKCJA BETONOWYCH WPUSTÓW ULICZNYCH									Branża: SANITARNA
									Nr rys.: S/4