


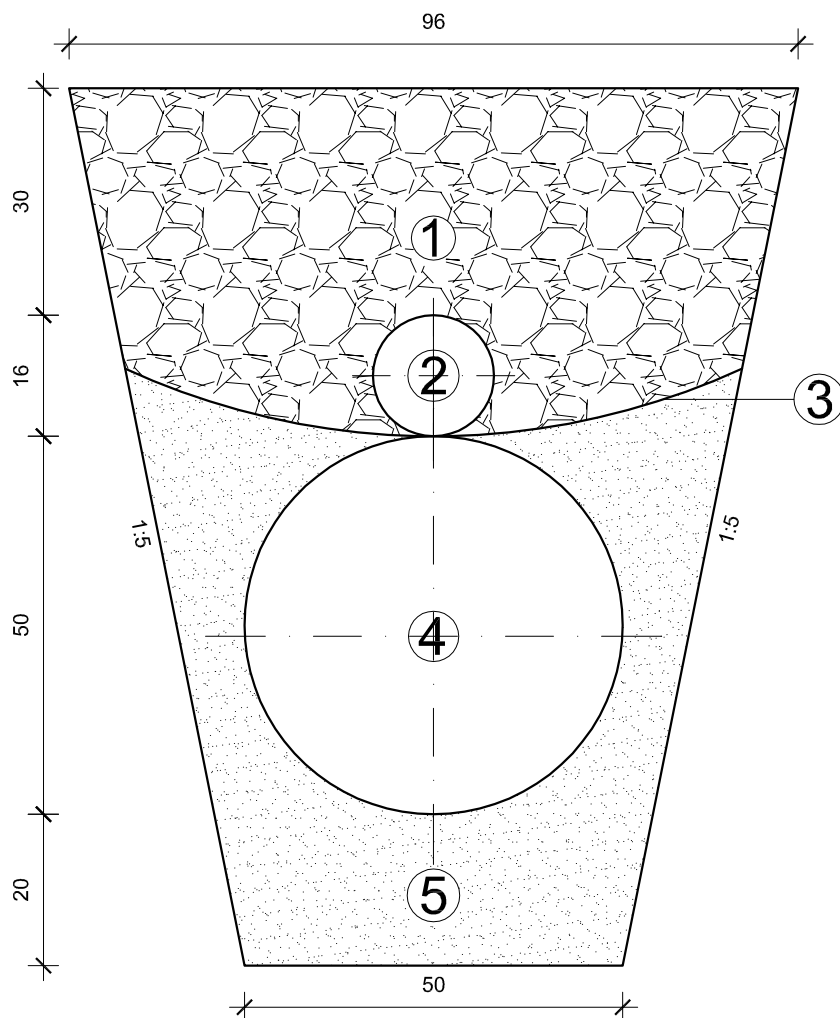

- 1 - Warstwa filtracyjna z tłucznia
 2 - Rura drenarska z filtrem z włókna kokosowego o średnicy 160mm
 3 - Materiał uszczelniający z tworzywa sztucznego - np. folia PCV
 4 - Kanał kanalizacji deszczowej z PVC-U o średnicy 500mm
 5 - Podsyпка piaskowa

		PRACOWNIA PROJEKTOWA meritum 32-500 Chrzanów ul. Oświęcimska 73 tel./fax. (032) 623 35 13						
Projektował	Nazwisko	inż. Władysław Suszek	Podpis	Nr uprawnień	94-Km/73 bez ograniczeń w spec. sanitarnej	12.2007	Stadium: PB	Inwestor: Wójt Gminy Koszęcin 42-286 Koszęcin ul. Powstańców 10
Opracował		mgr inż. Maciej Kasprzyk				12.2007	Skala: 1:10	Inwestycja: Wykonanie projektu budowy ścieżki pieszo rowerowej w drodze wojewódzkiej 906 - ul. Powstańców w Sadowie
Sprawdził		mgr inż. Ewa Lasoń-Piechota			16/02 bez ograniczeń w spec. sanitarnej	12.2007		Lokalizacja: Sadów - działka nr 536 - Gmina Koszęcin
Nazwa rysunku: PRZĘKRÓJ PRZĘZ KANALIZACJĘ DESZCZOWĄ I DRENAŻ								Branża: SANITARNA Nr rys.: S/5