


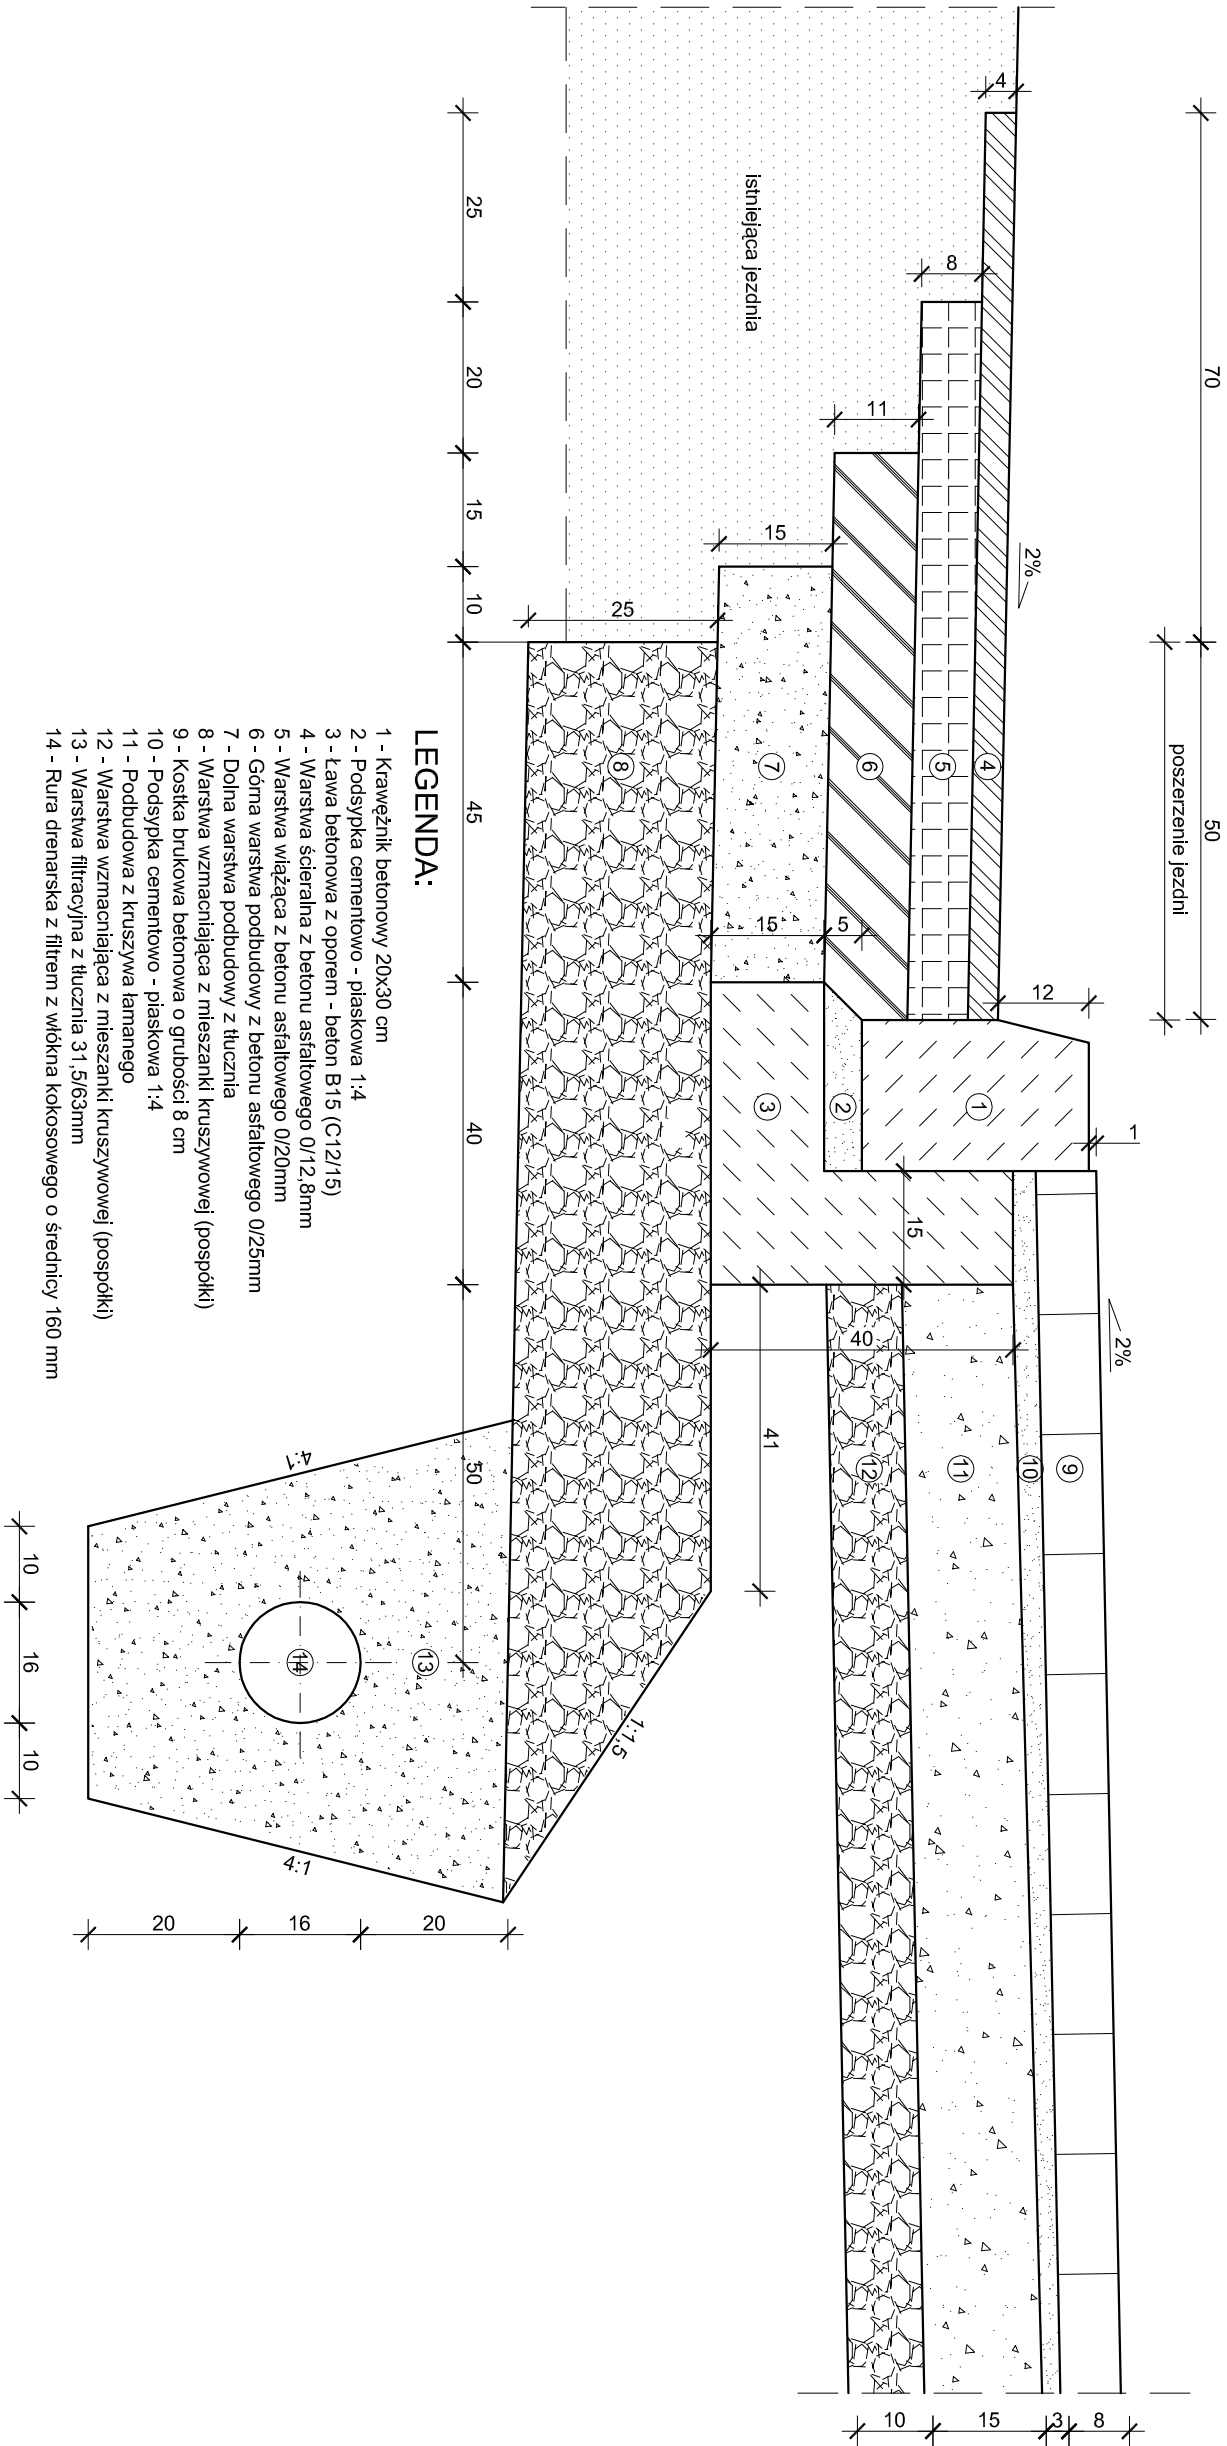

meritum PRACOWNIA PROJEKTOWA										PRACOWNIA PROJEKTOWA meritum											
32-500 Chrzanów ul. Oświęcimska 73										tel./fax. (032) 623 35 13											
Projektował	Inż. Władysław Suszek				94-Km/73 bez ograniczeń w spec. sanitarnej				12.2007		Stadium: PW		Inwestor: Wójt Gminy Koszęcin 42-286 Koszęcin ul. Powstańców 10 Inwestycja: Wykonanie projektu budowy ścieki pleso rowerowej Strzebich - Bukowiec w drodze wojewódzkiej 906 - ul. Lubliniecka w Strzebinu Lokalizacja: Strzebich - działki nr 599, 600/2, 601 do 607, 609, 610, 611, 613, 614, 641, 642, 650/6, 657, 658, 660, 674, 675, 676, 692/1, 692/2, 710, 711, 715, 716, 722, 723/1, 724, 727, 732, 733, 736/1, 736/2, 737, 741, 742, 743, 747, 791, 792, 793, 795, 796, 812/1, 1458/2, 1459 - Gmina Koszęcin								
Opracował	mgr inż. Maciej Kasprzyk				16/02 bez ograniczeń w spec. sanitarnej				12.2007		Skala: 1:10										
Sprawdził	mgr inż. Ewa Lasoń-Piechota																				
Nazwisko				Podpis				Nr uprawnień				Data									
Nazwa rysunku:										SZCZEGÓŁ WYKONANIA DRENAŻU											
Branża:										SANITARNA											
Nr rys.:										S/5											