


MIEJSCOWY PLAN ZAGOSPODAROWANIA PRZESTRZENNEGO
DLA OBSZARU W REJONIE UL. POLNEJ
W MIEJSCOWOŚCI SADÓW

CZĘŚĆ GRAFICZNA PLANU MIEJSCOWEGO

SKALA 1:1000

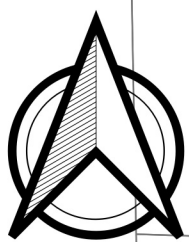

Załącznik nr 1
Rady Gminy Koszęcin
do uchwały Nr 59/X/2024
z dnia 30 października 2024 r.

0 10 20 30 40 50 60 70 80 90 100 m

Układ współrzędnych 2000 STREFA VI - EPSG:2177
licencja nr WGK.6642.2.2019.2023_2407_P
wydana przez Starostwo Powiatowe w Lublińcu

LEGENDA:

OZNACZENIA OBOWIĄZUJĄCE:

- Granice obszaru objętego planem
- Linie rozgraniczające tereny o różnym przeznaczeniu lub różnych zasadach zagospodarowania
- Nieprzekraczalne linie zabudowy


Przeznaczenie terenu:

- KOP - Teren parkingu

OZNACZENIA INFORMACYJNE:

- Wymiarowanie pomocnicze
- Ustalenia wynikające z przepisów odrębnych - obszar objęty planem znajduje się w całości w granicach udokumentowanego Głównego Zbiornika Wód Podziemnych nr 327 Zbiornik Lubliniec – Myszków

Wyrys ze Studium uwarunkowań i kierunków zagospodarowania przestrzennego Gminy Koszęcin, uchwalonego uchwałą nr 308/XXX/2013 Rady Gminy Koszęcin z dnia 30 stycznia 2013 r., zmienionego uchwałą nr 284/XXX/2016 Rady Gminy Koszęcin z dnia 24 listopada 2016 r., uchwałą nr 446/XLVIII/2018 Rady Gminy Koszęcin z dnia 27 marca 2018 r., uchwałą nr 152/XV/2019 Rady Gminy Koszęcin z dnia 9 sierpnia 2019 r., uchwałą nr 329/XXX/2020 Rady Gminy Koszęcin z dnia 30 grudnia 2020 r. oraz uchwałą nr 684/LXIII/2023 Rady Gminy Koszęcin z dnia 14 czerwca 2023 r.

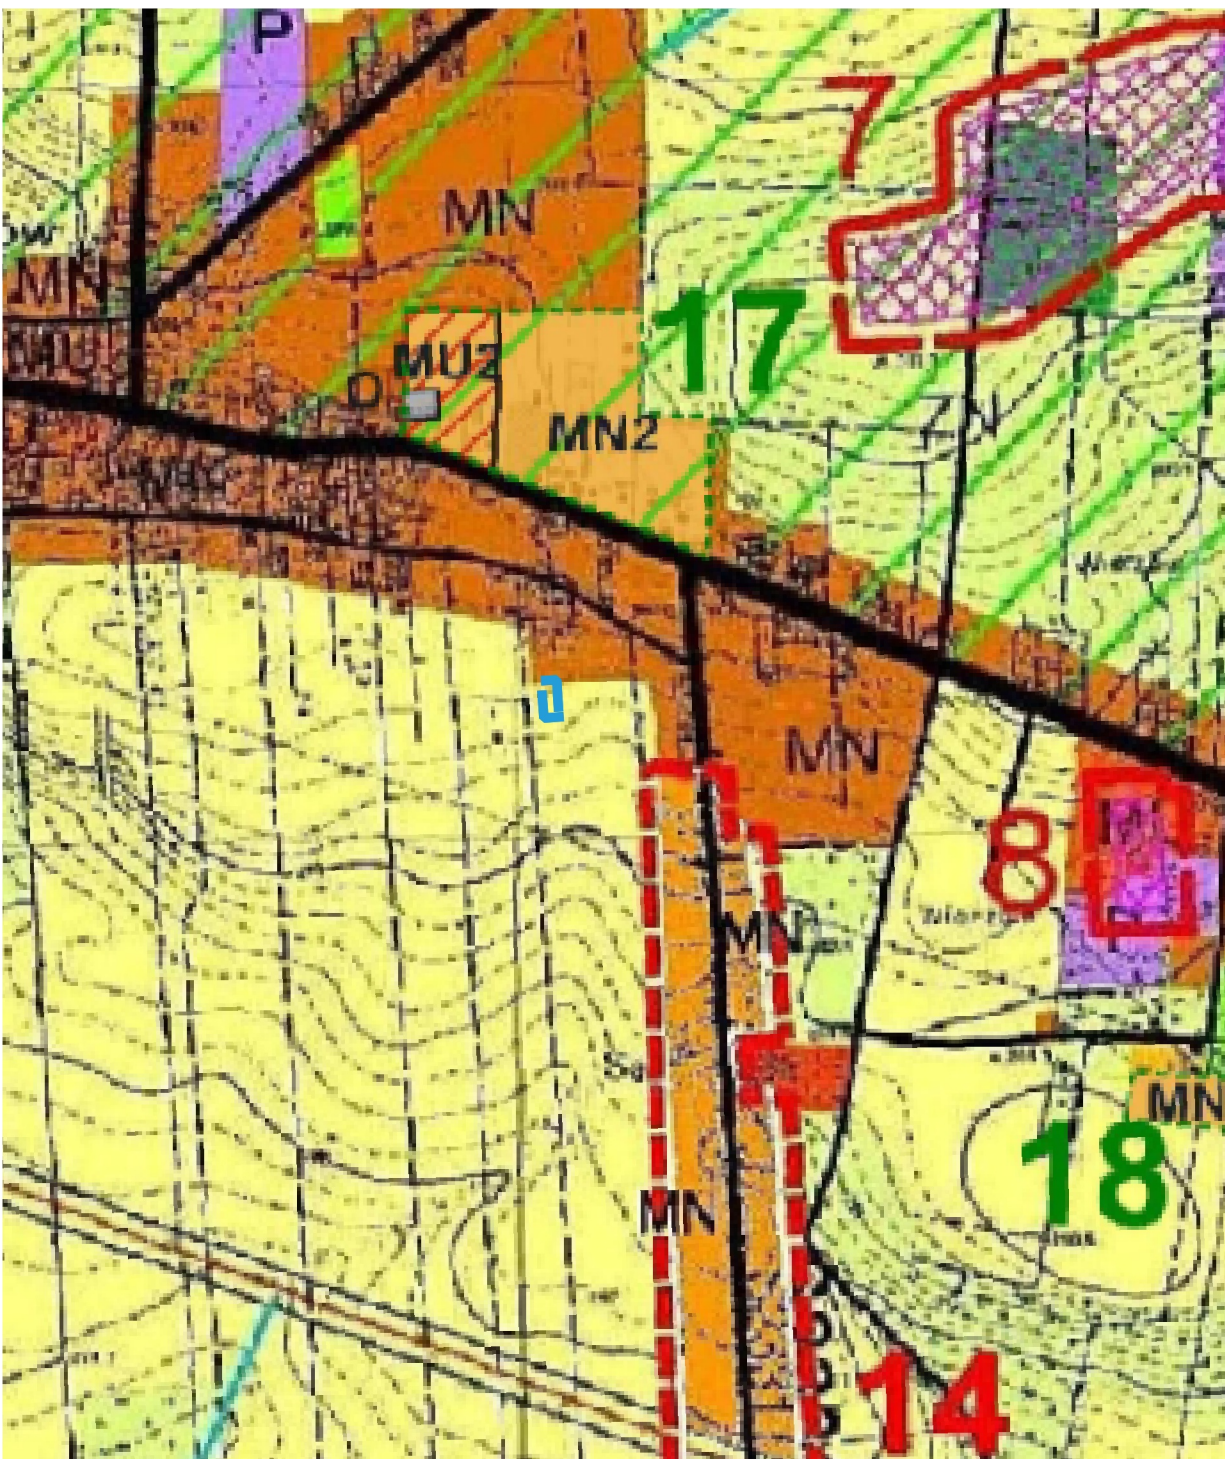

- LEGENDA
- OZNACZENIA OGÓLNE
- GRANICA GMINY
 - GRANICE ŚCIEŚCZY (OBRĘBÓW)
- SYSTEM KOMUNIKACJI
- DRUGI WYKONAWCZY
 - DRUGI POWIATOWY
 - WAZNIEJSZE DRUGI GMINNE (2)
 - PLANOWANA OBYWODNICA KOSZĘCINA
 - INNE DRUGI (L, D)
 - LINIE KOLEJOWE
 - ŚCIEŻKI ROWOWE
 - ŚCIEŻKI TURYSTYCZNE I ŚCIEŻKI EDUKACYJNE
- TERENY ZAKWATEROWANE (OBSZARY FUNKCYJNE)
- MN TERENY ZABUDOWY MIESZKANIOWEJ JEDNOKROZOWEJ
 - MN TERENY ZABUDOWY MIESZKANIOWEJ REZERWACYJNEJ
 - MN2 TERENY ZABUDOWY MIESZKANIOWEJ I USŁUGOWEJ
 - MN TERENY ZABUDOWY USŁUGOWEJ
 - MN TERENY ZABUDOWY USŁUGOWEJ I ADMINISTRACJI, GOSPODARSTWA I KULTURY
 - MN TERENY ZABUDOWY USŁUGOWEJ KULTURY RELIGIJNOJ
 - MN TERENY ZABUDOWY USŁUGOWEJ OCHRONY ZDROWIA
 - MN TERENY USŁUG SPORTU I REKREACJI
 - MN TERENY ZABUDOWY PRODUKCYJNEJ
 - IT TERENY INFRASTRUKTURY TECHNICZNEJ
 - R TERENY ROLNICZE
 - TERENY LASÓW
 - TERENY ZIELENI URZĄDZOWEJ
 - ZN TERENY ZIELENI NIURZĄDZOWEJ (ŁĘGOWEJ, ŁĄK, IPT)
 - XC TERENY CMENTARZY
 - WS TERENY WÓD POWIERZCHNIOWYCH ŚRODKOWYCH (ROWY, JĘZIOŁA, STAWY, STRUMIENIE, KANAŁY)
 - CIENI WODNE
 - TERENY ZAMKNIE
 - OCHRONA ŚRODOWISKA
 - REZERWAT PRZYPY JELIŃK-ARMIŁY
 - PARK KRAJOBRAZOWY GÓRNEJ LIBARTY
 - OTULINA PARKU KRAJOBRAZOWEGO
 - UŁYTKI EKOLOGICZNE
 - KORYTARZE EKOLOGICZNE I POWIĄZANIA PRZYSTOSOWANE
 - OBSZAR OCHRONNEGO KRAJOBRAZU MAŁY PAKI
 - TERENY ZAGROŻONE ZALANIEM WODAMI POWOZOWYMI
 - TERENY ZAGROŻONE RUCHAMI MASOWYMI
 - OZDOJNOŚĆ KULTUROWE
 - OBIEKTY WPISANE DO REJESTRU ZABYTKÓW
 - STREFA OCHRONY KONSERWATORSKIEJ A
 - STREFA OCHRONY KONSERWATORSKIEJ B
 - STANOWISKA ARCHEOLOGICZNE
 - INFRASTRUKTURA TECHNICZNA
 - LINIE ENERGETYCZNE
 - GŁÓWNE SIECI WODOCIĄGOWE
 - GAZOCIĄGI PRZESYŁOWE
 - UCZEA WODY I STACJE UZDATNIANIA
 - OCZYSZCZALNIE ŚCIEKÓW
 - BRŁADOWSKA COPACOW

Granica obszaru objętego planem