


FORMAT A3 - SKALA 1:20

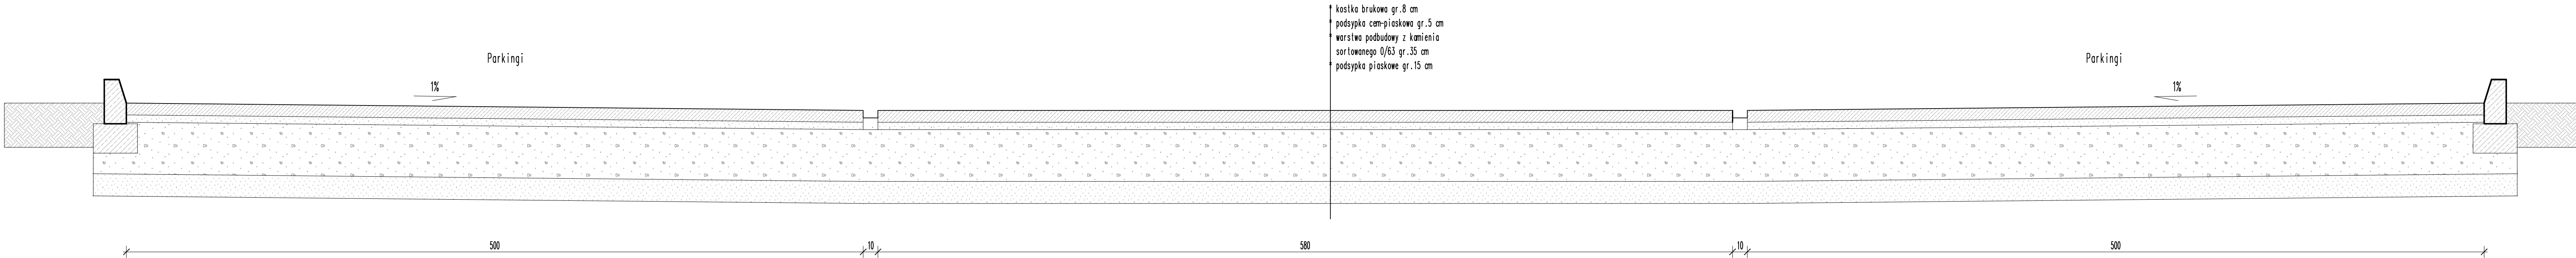

PRZEKRÓJ POPRZECZNY 1:20

| PROJEKTY KOSZTORYSY I NADZORY BUDOWLANE<br>Wiesław KOWALSKI |                              |           |         |         |
|-------------------------------------------------------------|------------------------------|-----------|---------|---------|
| Obiekt :                                                    | Parking na samochody osobowe |           |         | Skala:  |
| Inwestor                                                    | Parafia Rzymsko-Katolicka    |           |         | 1:20    |
| Adres obiektu:                                              | Strzebiń, ul. Szkolna        |           |         | Nr rys. |
| Tytuł rys.:                                                 | PRZEKRÓJ POPRZECZNY          |           |         | 2       |
| Projektant :                                                | Imię i Nazwisko              | Upr. bud. | Data:   | Podpis: |
|                                                             | Wiesław Tyliński             | 48/69     | 06-2008 |         |
|                                                             | inż. Wiesław Kowalski        | 12/93     |         |         |