


otynnia 5.6.29,
B-1022

Rusinowice, dnia 05.06.2024 r.

Mieszkańcy ulicy Joanny Piecuch
w Rusinowicach
Osoba reprezentująca:
Radny Gminy: Sowa Henryk
Adres do korespondencji:
ul. Dworcowa 26, 42-700 Rusinowice

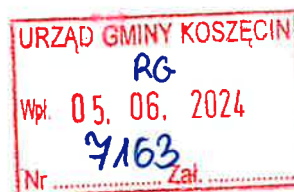

Przewodniczący Rady Gminy Koszęcin
ul. Powstańców Śląskich 10
42-286 Koszęcin

INTERPELACJA NA WNIOSEK MIESZKAŃCÓW UL. J. PIECUCH W RUSINOWICACH

Szanowny Panie Przewodniczący oraz Szanowna Pani Wójt,

zwracamy się z prośbą o podjęcie działań mających na celu wykonanie nawierzchni asfaltowej wraz z odwodnieniem na drodze Joanny Piecuch w Rusinowicach.

Prośbę swą motywujemy fatalnym stanem drogi, gdzie występują rozległe dziury, koleiny, błoto oraz zalegająca woda. Utrudnia to mieszkańcom dojazd do swoich posesji. Przejazd tą drogą wymaga nadzwyczajnej ostrożności i nawet przy małej prędkości naraża nasze pojazdy na uszkodzenia karoserii i podwozia. Uciążliwość dojazdu ma miejsce również latem, gdy wskutek wysokich temperatur i długiego czasu bez opadów po przejechaniu samochodem nad posesjami mieszkańców unosi się pył, który opada na elewacjach, oknach, meblach ogrodowych. Równanie i utwardzanie drogi gruzem czy kruszywem rozwiązuje problem tylko na chwilę, a brak systemu odwodnienia tj. kraterów deszczowych powoduje zaleganie wody opadowej i ponowne tworzenie się dziur i kolein.

Nadmieniamy, iż jest to droga w pełni uzbrojona, którą przebiegają już sieci: wodociągowa, gazowa, kanalizacyjna i światłowód czyli nie będzie już przekopywana.. Pragniemy zauważyć, że budowa kanalizacji deszczowej była wykonana własnym wkładem (robocizna) przez osoby zamieszkujące przy tej ulicy. Ponadto przyszła inwestycja dotyczyć będzie niewielkiego odcinka t.j. ok. 200 metrów.

Droga nie jest w całości własnością gminy Koszęcin, część stanowi własność prywatną mieszkańców, dlatego też należałoby skorzystać z specustawy drogowej (ZRID), która reguluje realizację takich inwestycji drogowych. Należy rozważyć zmianę planu zagospodarowania przestrzennego końcówki tejże drogi i zakończenia zatoczką i nadania statusu „drogi ślepej” gdyż końcowy odcinek tej drogi nie jest użytkowany i nigdy nie będzie łączyć się z innymi drogami ponieważ na planowanej drodze istnieje już składnica węgla i innych materiałów.


Mając na względzie dobro mieszkańców i argumenty podane powyżej, wnosimy o ujęcie w planie budżetu Gminy Koszęcin inwestycji polegającej na budowie drogi asfaltowej na ul. Joanny Piecuch w Rusinowicach.

Załącznik

1. Szkic mapy z zaznaczonym fragmentem planowanej drogi

Z poważaniem

Zożenik
do piśma
z dn. 05.06.2024~

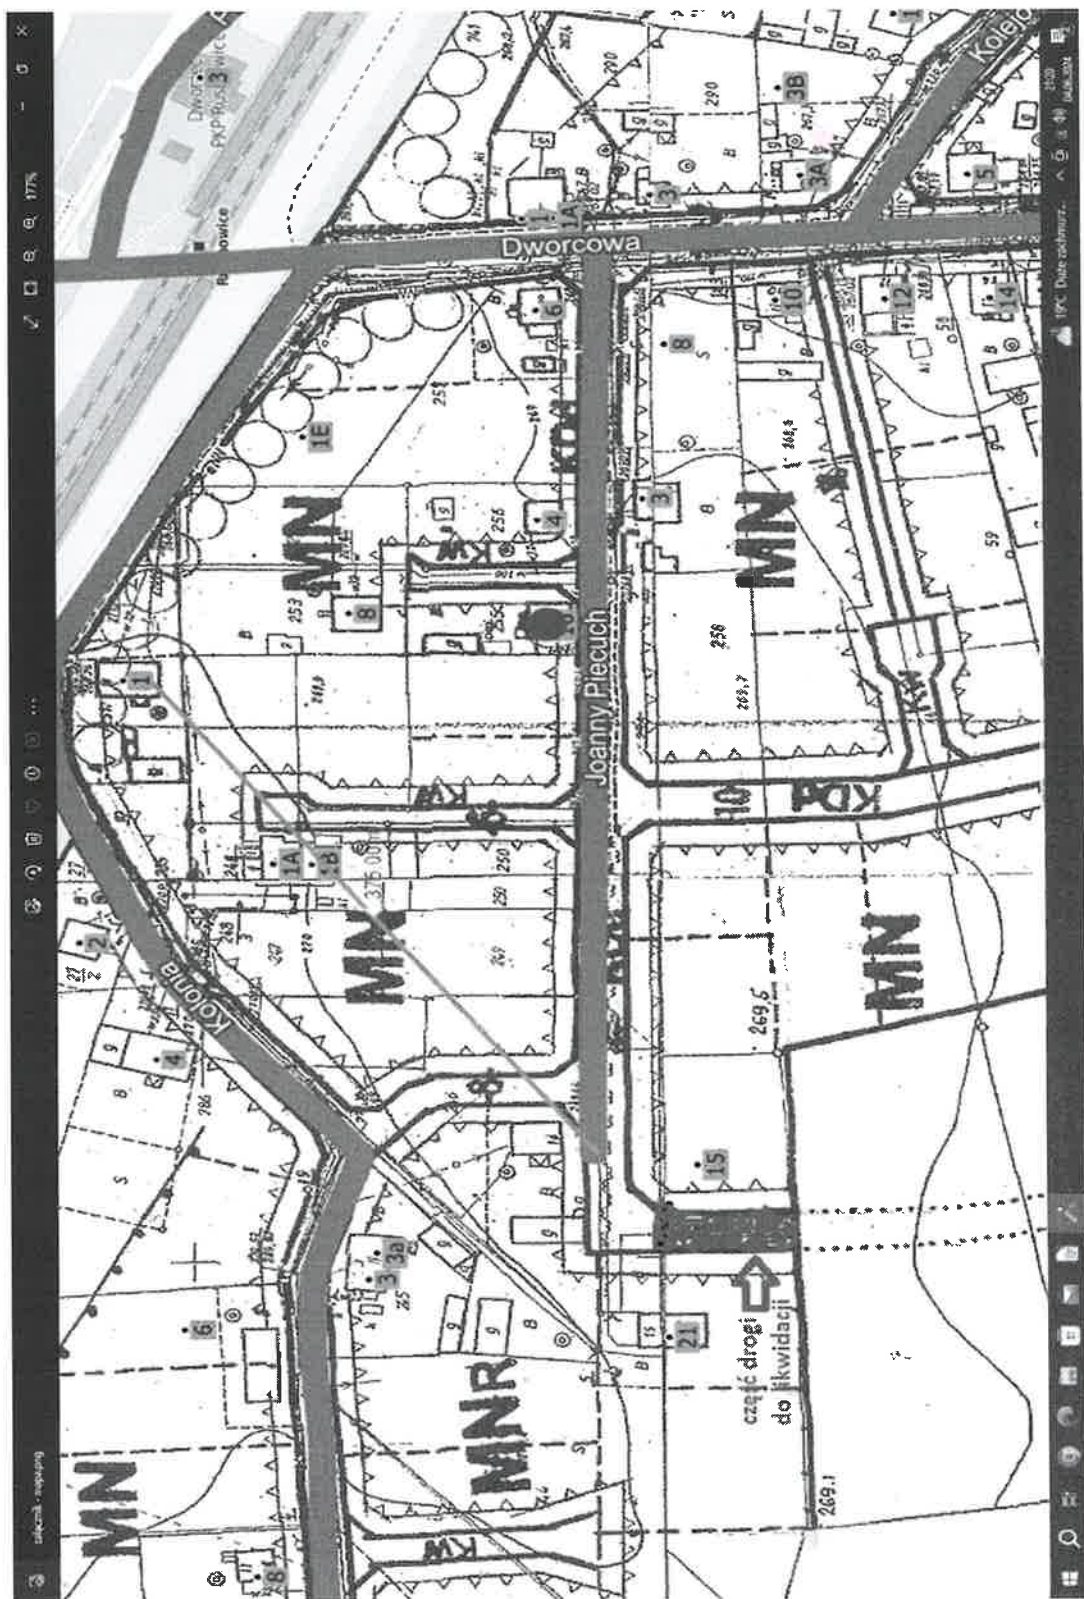

→