


Poświadczam się zgodność niniejszej kopii z treścią materiału państwowego zasobu geodezyjnego i kartograficznego
 Organ prowadzący ewidencję zasobu: **STAROSTA LUBLINECKI**
 Nazwa materiału zasobu: **6**
 Identyfikator ewidencyjny materiału zasobu: **P2407. 8019.1610**
 Data wykonania: **2024-06-21**
 Z up. **STAROSTY**
 Imię i nazwisko osoby upoważnionej: **3052**
 Podpis: **10**

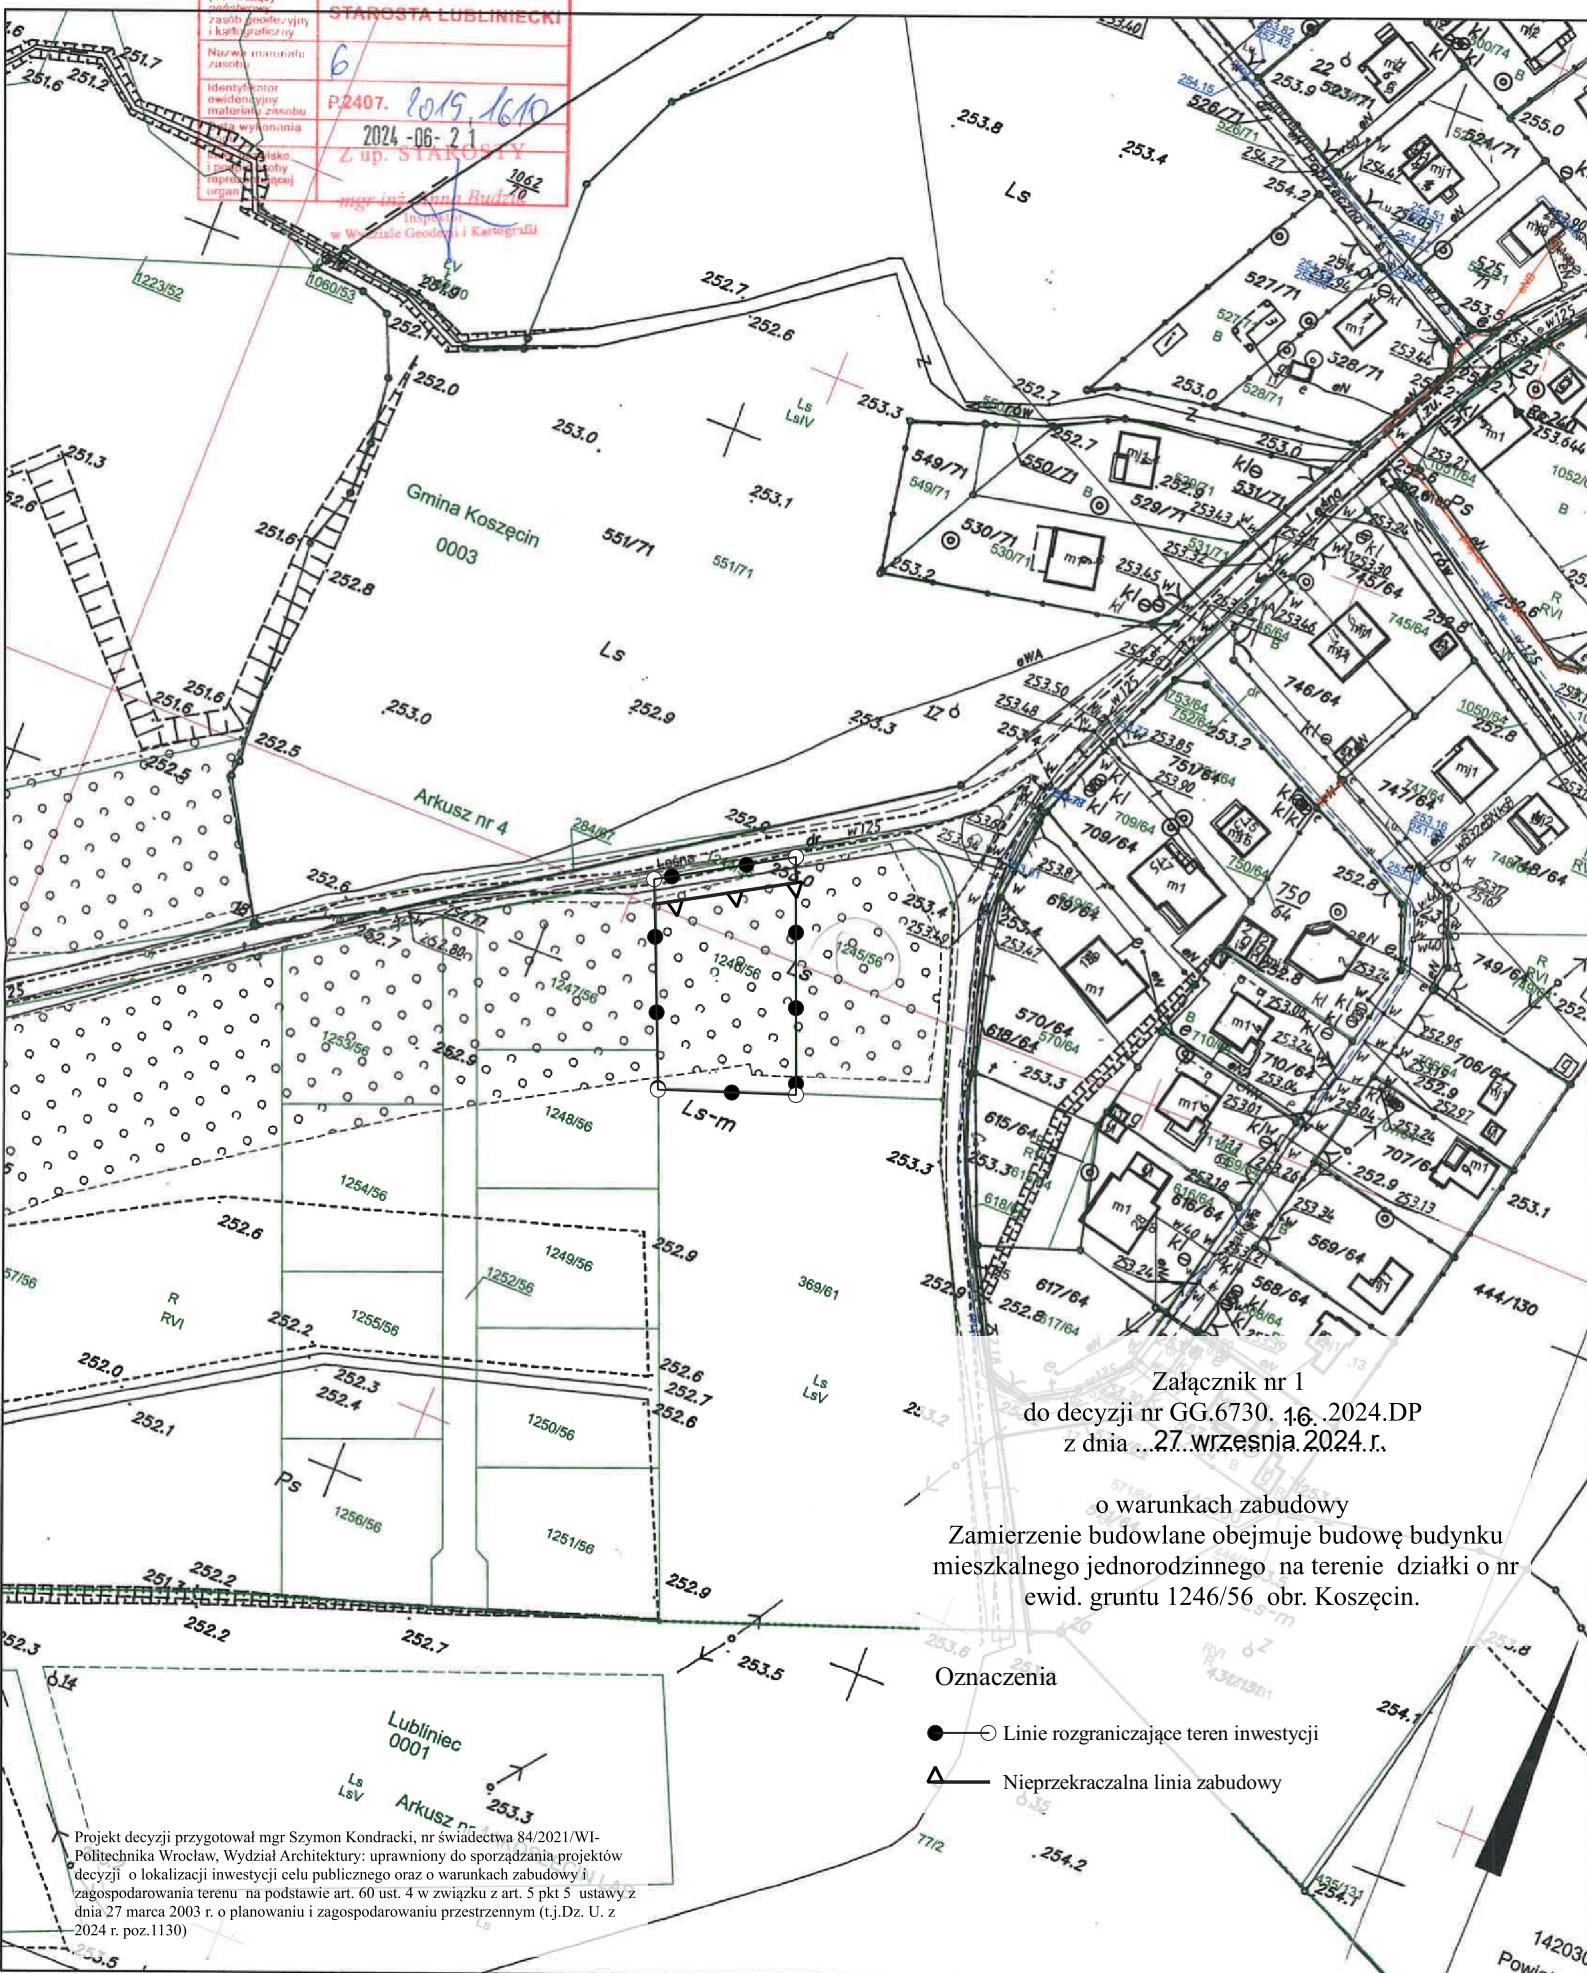

Załącznik nr 1
do decyzji nr GG.6730.16.2024.DP
z dnia 27 września 2024 r.

o warunkach zabudowy
Zamierzenie budowlane obejmuje budowę budynku
mieszkalnego jednorodzinnego na terenie działki o nr
ewid. gruntu 1246/56 obr. Koszęcin.

Oznaczenia

- Linie rozgraniczające teren inwestycji
▲ Nieprzekraczalna linia zabudowy

Projekt decyzji przygotował mgr Szymon Kondracki, nr świadectwa 84/2021/WI-
Politechnika Wrocław, Wydział Architektury: uprawniony do sporządzania projektów
decyzji o lokalizacji inwestycji celu publicznego oraz o warunkach zabudowy i
zagospodarowania terenu na podstawie art. 60 ust. 4 w związku z art. 5 pkt 5 ustawy z
dnia 27 marca 2003 r. o planowaniu i zagospodarowaniu przestrzennym (t.j. Dz. U. z
2024 r. poz.1130)