


Proświadcza się zgodność niniejszej kopii z treścią materiału państwowego zasobu geodezyjnego i kartograficznego

Organ prowadzący	STAROSTA LUBLINECKI
zespół geodezyjny i kartograficzny	6
Nazwa materiału zasobu	P.2407. 1019.1610
Identyfikator ewidencyjny materiału zasobu	2024-06-21
Wzrost wyrażenia	Z up. STAROSTY
Wzrost wyrażenia	mgr inż. Anna Budzik
Wzrost wyrażenia	Inspektor w Wydziale Geodezyjnym i Kartograficznym

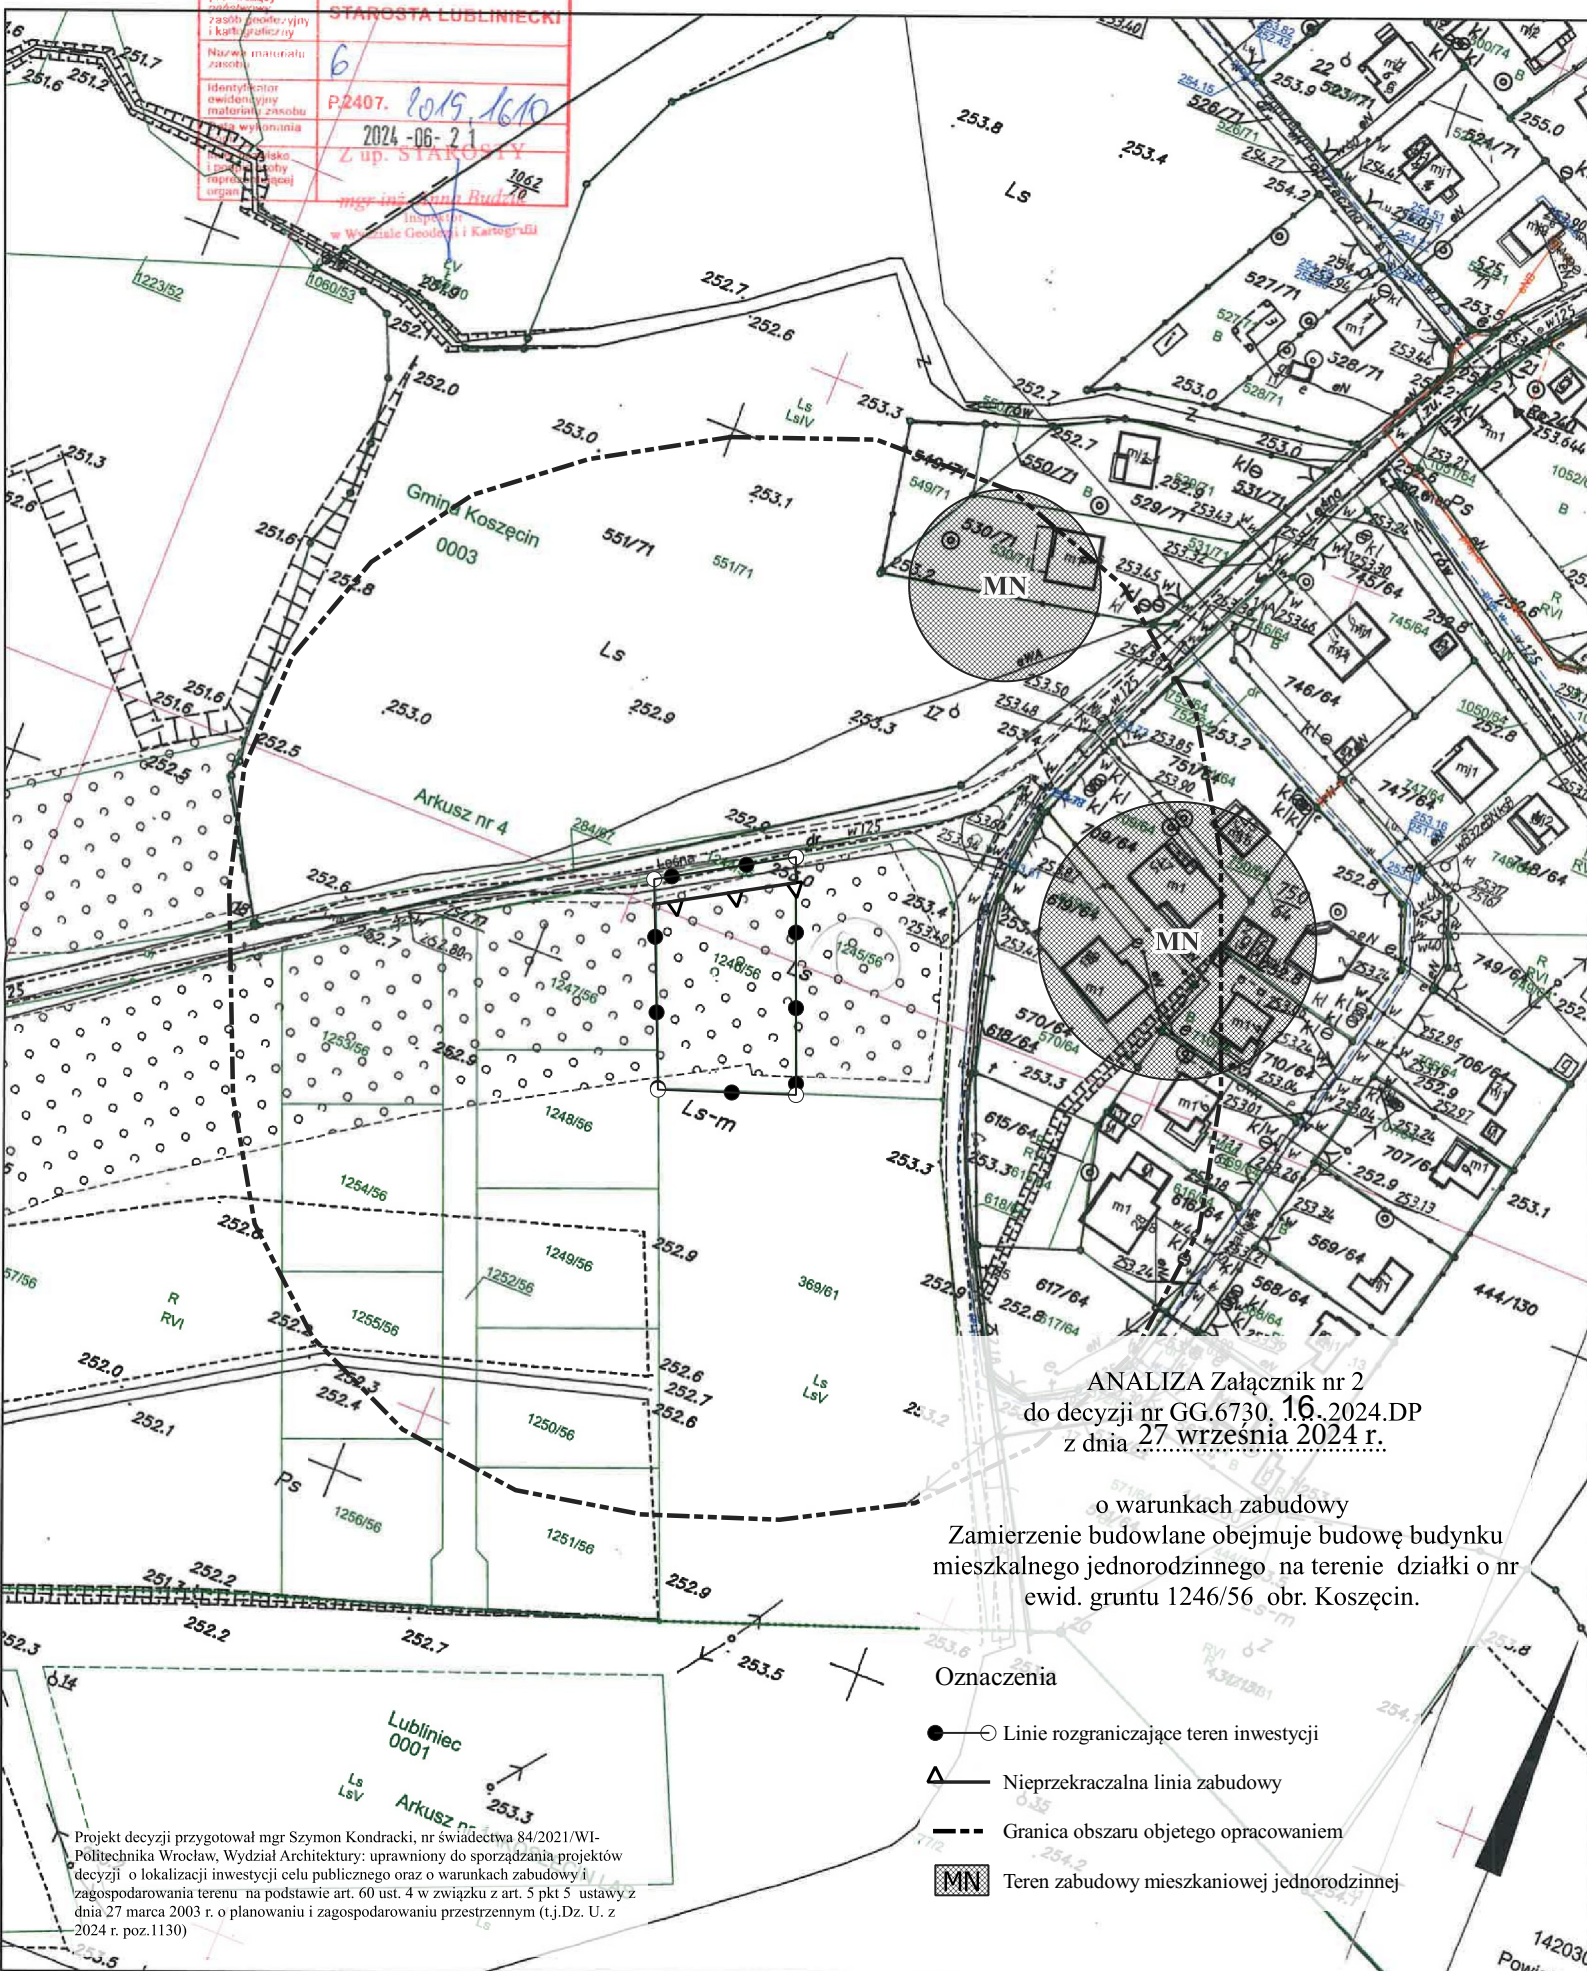

ANALIZA Załącznik nr 2
do decyzji nr GG.6730.16.2024.DP
z dnia 27 września 2024 r.

o warunkach zabudowy
Zamierzenie budowlane obejmuje budowę budynku
mieszkalnego jednorodzinnego, na terenie działki o nr
ewid. gruntu 1246/56 obr. Koszęcin.

Oznaczenia

- — Linie rozgraniczające teren inwestycji
- △ — Nieprzekraczalna linia zabudowy
- Granica obszaru objętego opracowaniem
- MN — Teren zabudowy mieszkaniowej jednorodzinnej