


Proświadcza się zgodność niniejszej kopii z treścią materiału państwowego zasobu geodezyjnego i kartograficznego

Organ prowadzący	STAROSTA LUBLINIECKI
zespół geodezyjny i kartograficzny	6
Nazwa materiału zasobu	P.2407. 2019.1610
Identyfikator ewidencyjny materiału zasobu	2024-06-21
Wzrost wykonania	Z up. STAROSTY
Wzrost wykonania	mgr inż. Anna Budzik
Wzrost wykonania	Inspektor w Wydziale Geodezyjnym i Kartograficznym

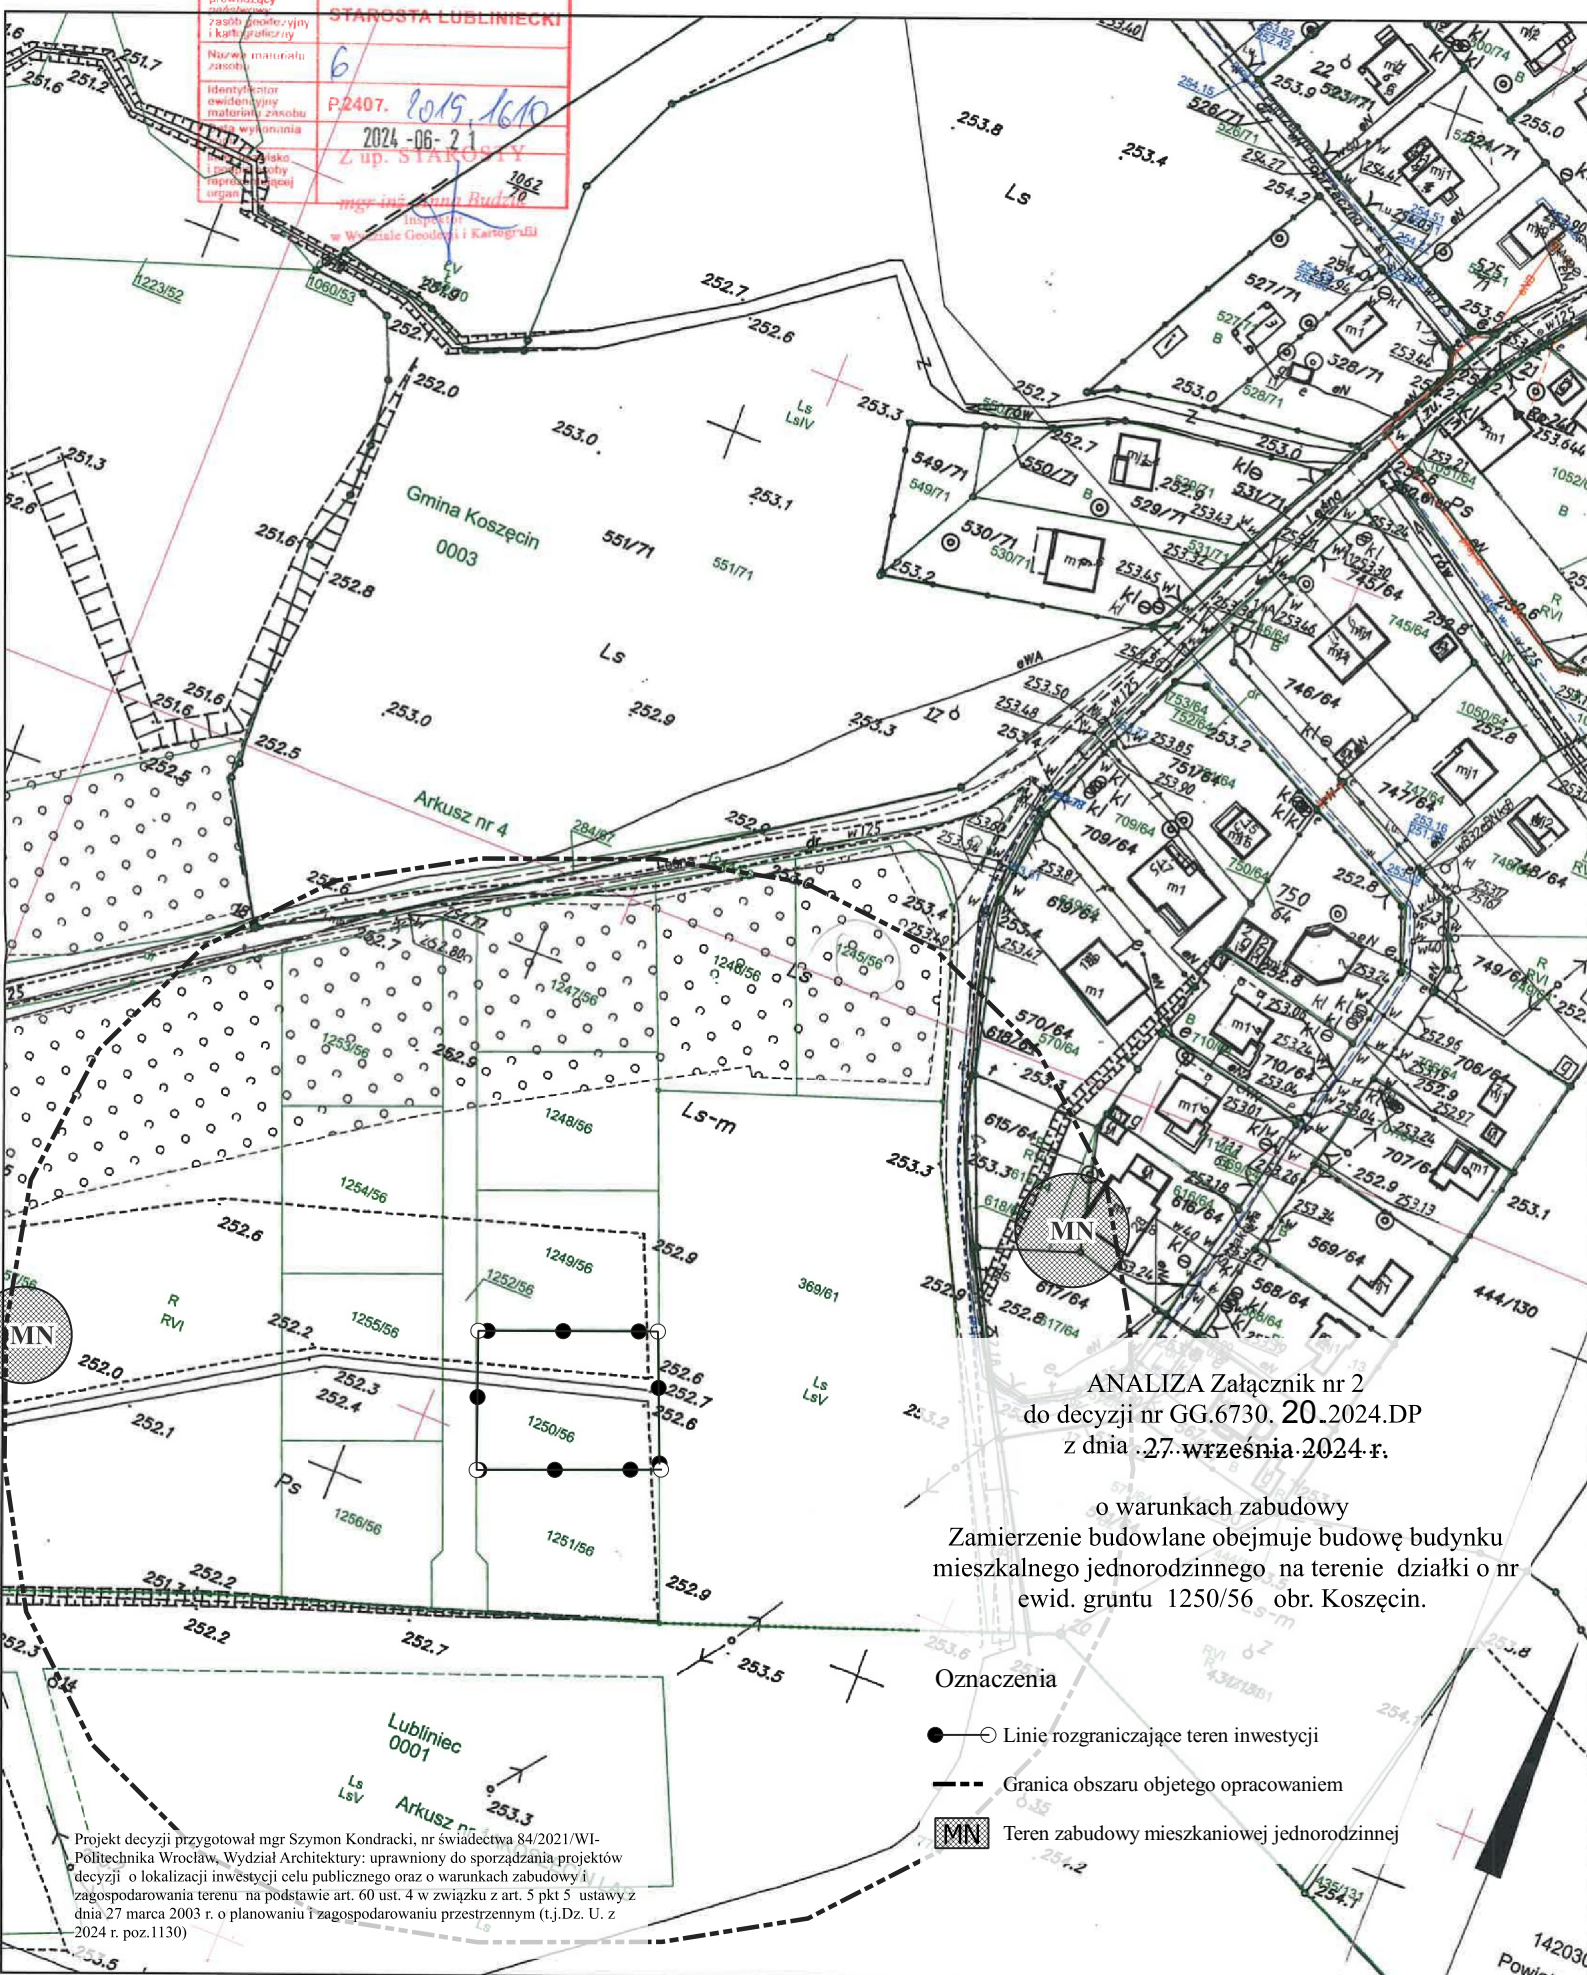

ANALIZA Załącznik nr 2
do decyzji nr GG.6730. 20.2024.DP
z dnia 27 września 2024 r.

o warunkach zabudowy
Zamierzenie budowlane obejmuje budowę budynku
mieszkalnego jednorodzinnego, na terenie działki o nr
ewid. gruntu 1250/56 obr. Koszęcin.

Oznaczenia

- — Linie rozgraniczające teren inwestycji
- Granica obszaru objętego opracowaniem
- MN Teren zabudowy mieszkaniowej jednorodzinnej

Projekt decyzji przygotował mgr Szymon Kondracki, nr świadectwa 84/2021/WI-Politechnika Wrocław, Wydział Architektury; uprawniony do sporządzania projektów decyzji o lokalizacji inwestycji celu publicznego oraz o warunkach zabudowy i zagospodarowania terenu na podstawie art. 60 ust. 4 w związku z art. 5 pkt 5 ustawy z dnia 27 marca 2003 r. o planowaniu i zagospodarowaniu przestrzennym (t.j. Dz. U. z 2024 r. poz. 1130)