


Próświadcza się zgodność niniejszej kopii z treścią materiału
załączkowego Zestawu geodezyjnego i kartograficznego

Organ prowadzący dokonanie	STAROSTA LUBLINIĘCKI
Zasoby geodezyjne i kartograficzne	6
Nazwa materiału załączki	P.2407. 2019.1610
Identyfikator ewidencyjny materiału załączki	2024-06-21
Wzrost wyzniesienia	Z up. STAROSTY
Wzrost i wysokość budowli	1062
Wzrost i wysokość budowli	1062
Wzrost i wysokość budowli	1062

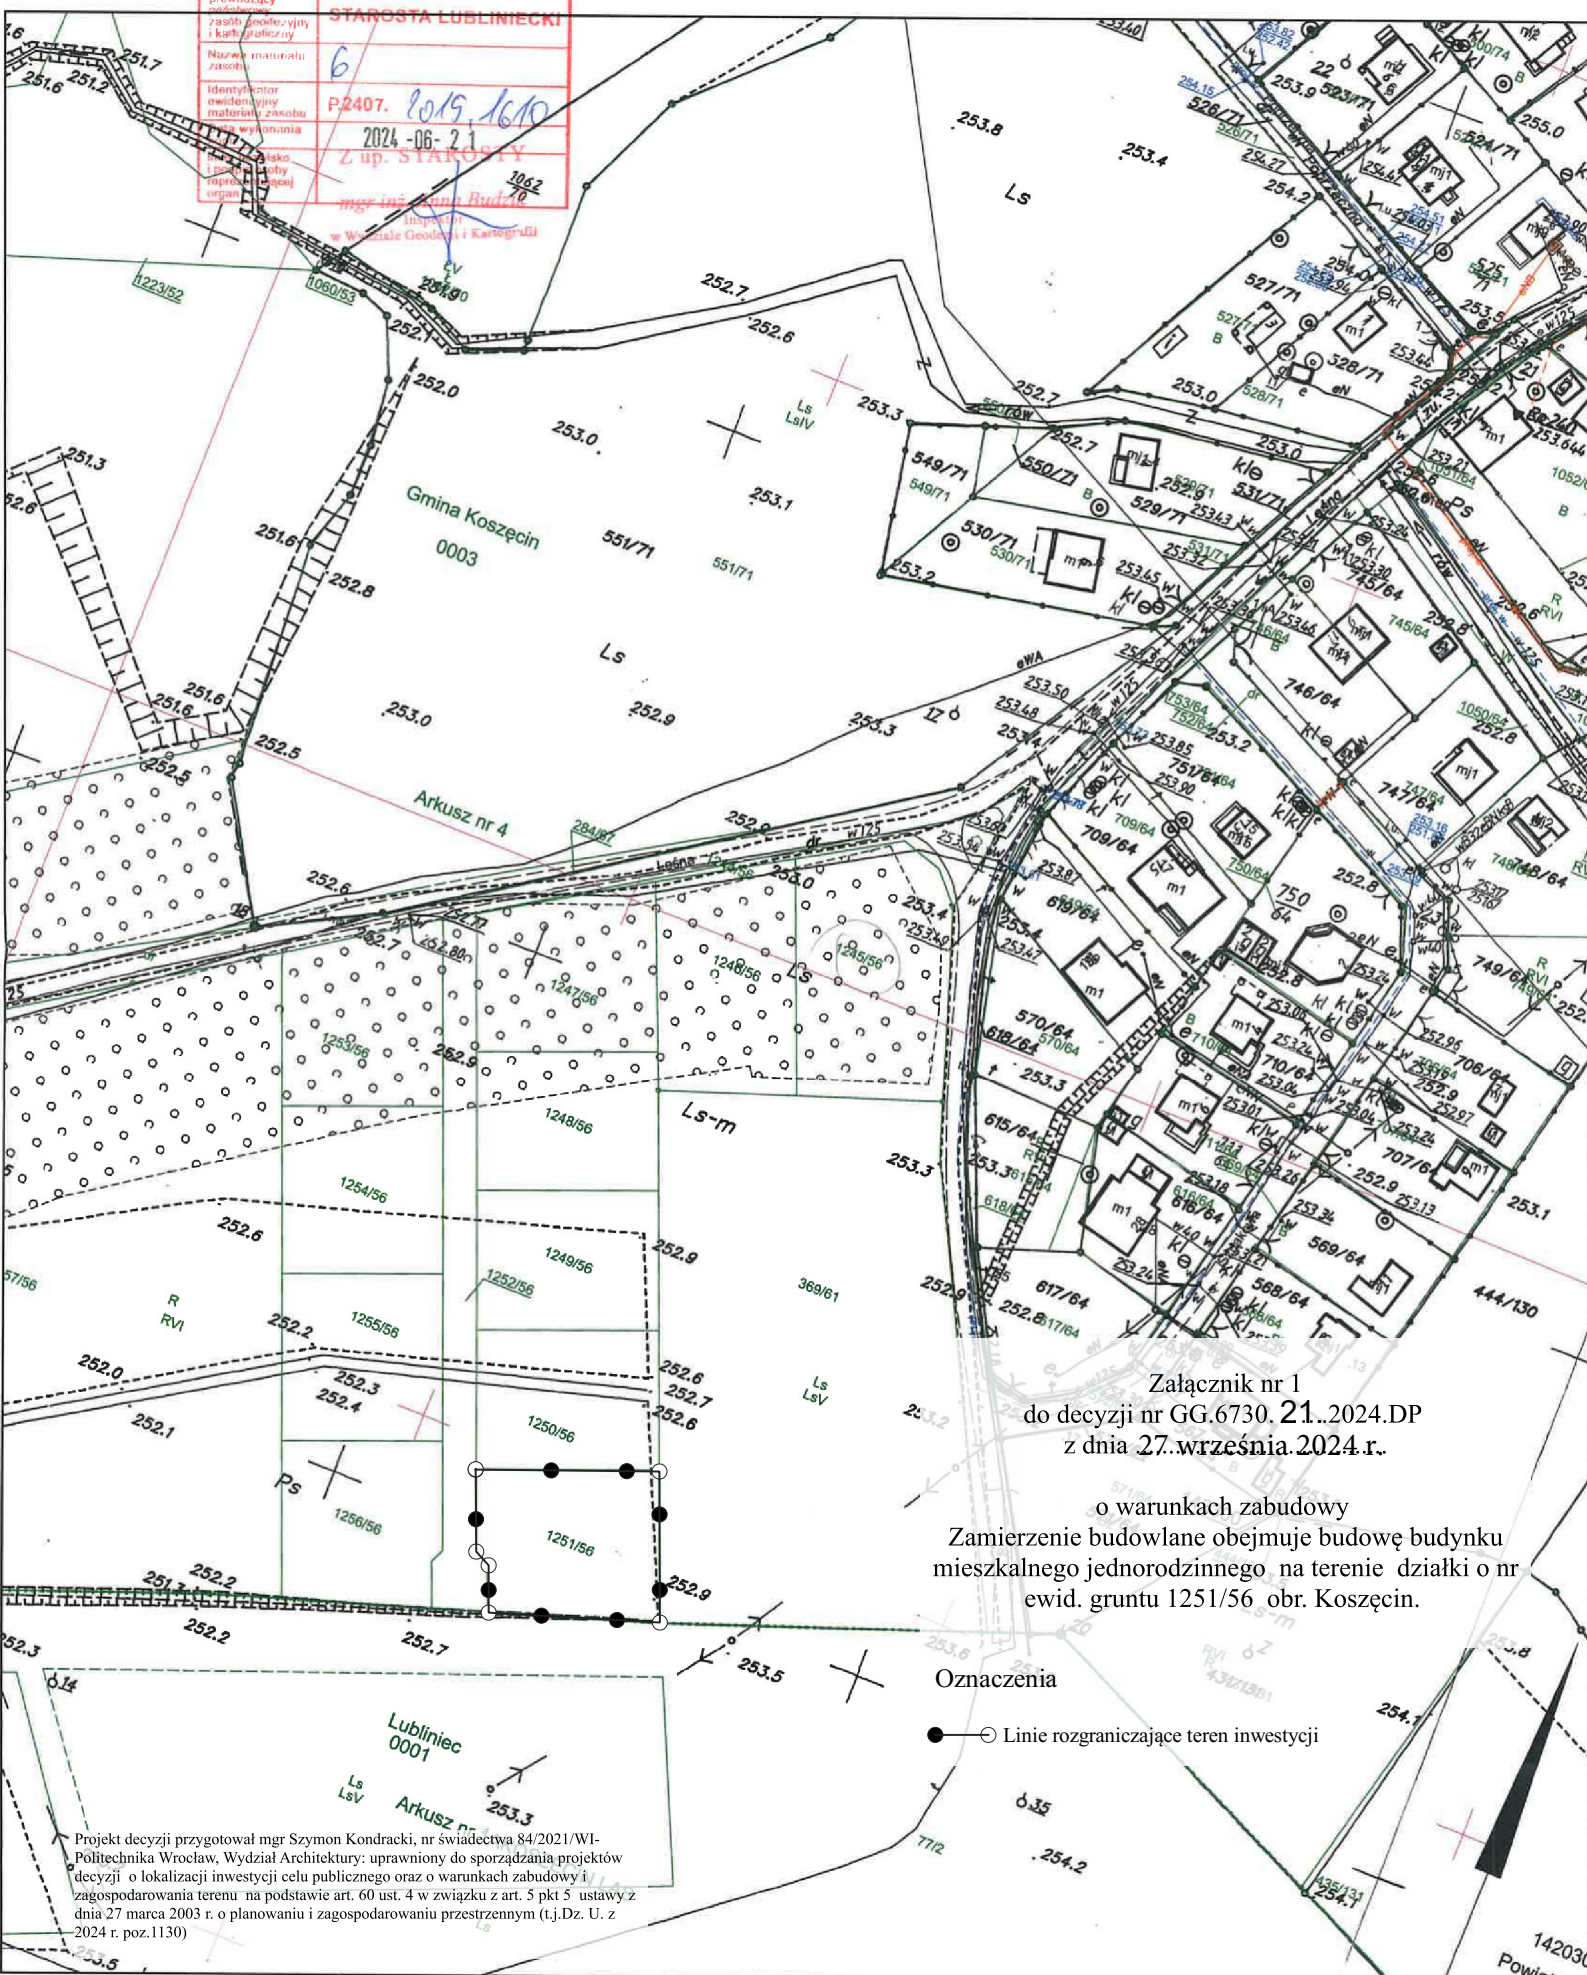

Załącznik nr 1
do decyzji nr GG.6730.21..2024.DP
z dnia 27..września.2024.r..

o warunkach zabudowy
Zamierzenie budowlane obejmuje budowę budynku
mieszkalnego jednorodzinnego na terenie działki o nr
ewid. gruntu 1251/56 obr. Koszęcin.

Oznaczenia

●—○ Linie rozgraniczające teren inwestycji

Projekt decyzji przygotował mgr Szymon Kondracki, nr świadectwa 84/2021/WI-
Politechnika Wrocław, Wydział Architektury: uprawniony do sporządzania projektów
decyzji o lokalizacji, wydzielacji celu publicznego oraz o warunkach zabudowy i
zagospodarowania terenu na podstawie art. 60 ust. 4 w związku z art. 5 pkt 5 ustawy z
dnia 27 marca 2003 r. o planowaniu i zagospodarowaniu przestrzennym (t.j. Dz. U. z
2024 r. poz.1130)