


Proświadcza się zgodność niniejszej kopii z treścią materiału państwowego zasobu geodezyjnego i kartograficznego

Organ prowadzący	STAROSTA LUBLINECKI
zespół geodezyjny i kartograficzny	6
Nazwa materiału zasobu	P.2407. 1019.1610
Identyfikator ewidencyjny materiału zasobu	2024-06-21
Wzrost wykonania	Z up. STAROSTY
Wzrost wykonania	mgr inż. Anna Budzik
Wzrost wykonania	Inspektor w Wydziale Geodezyjnym i Kartograficznym

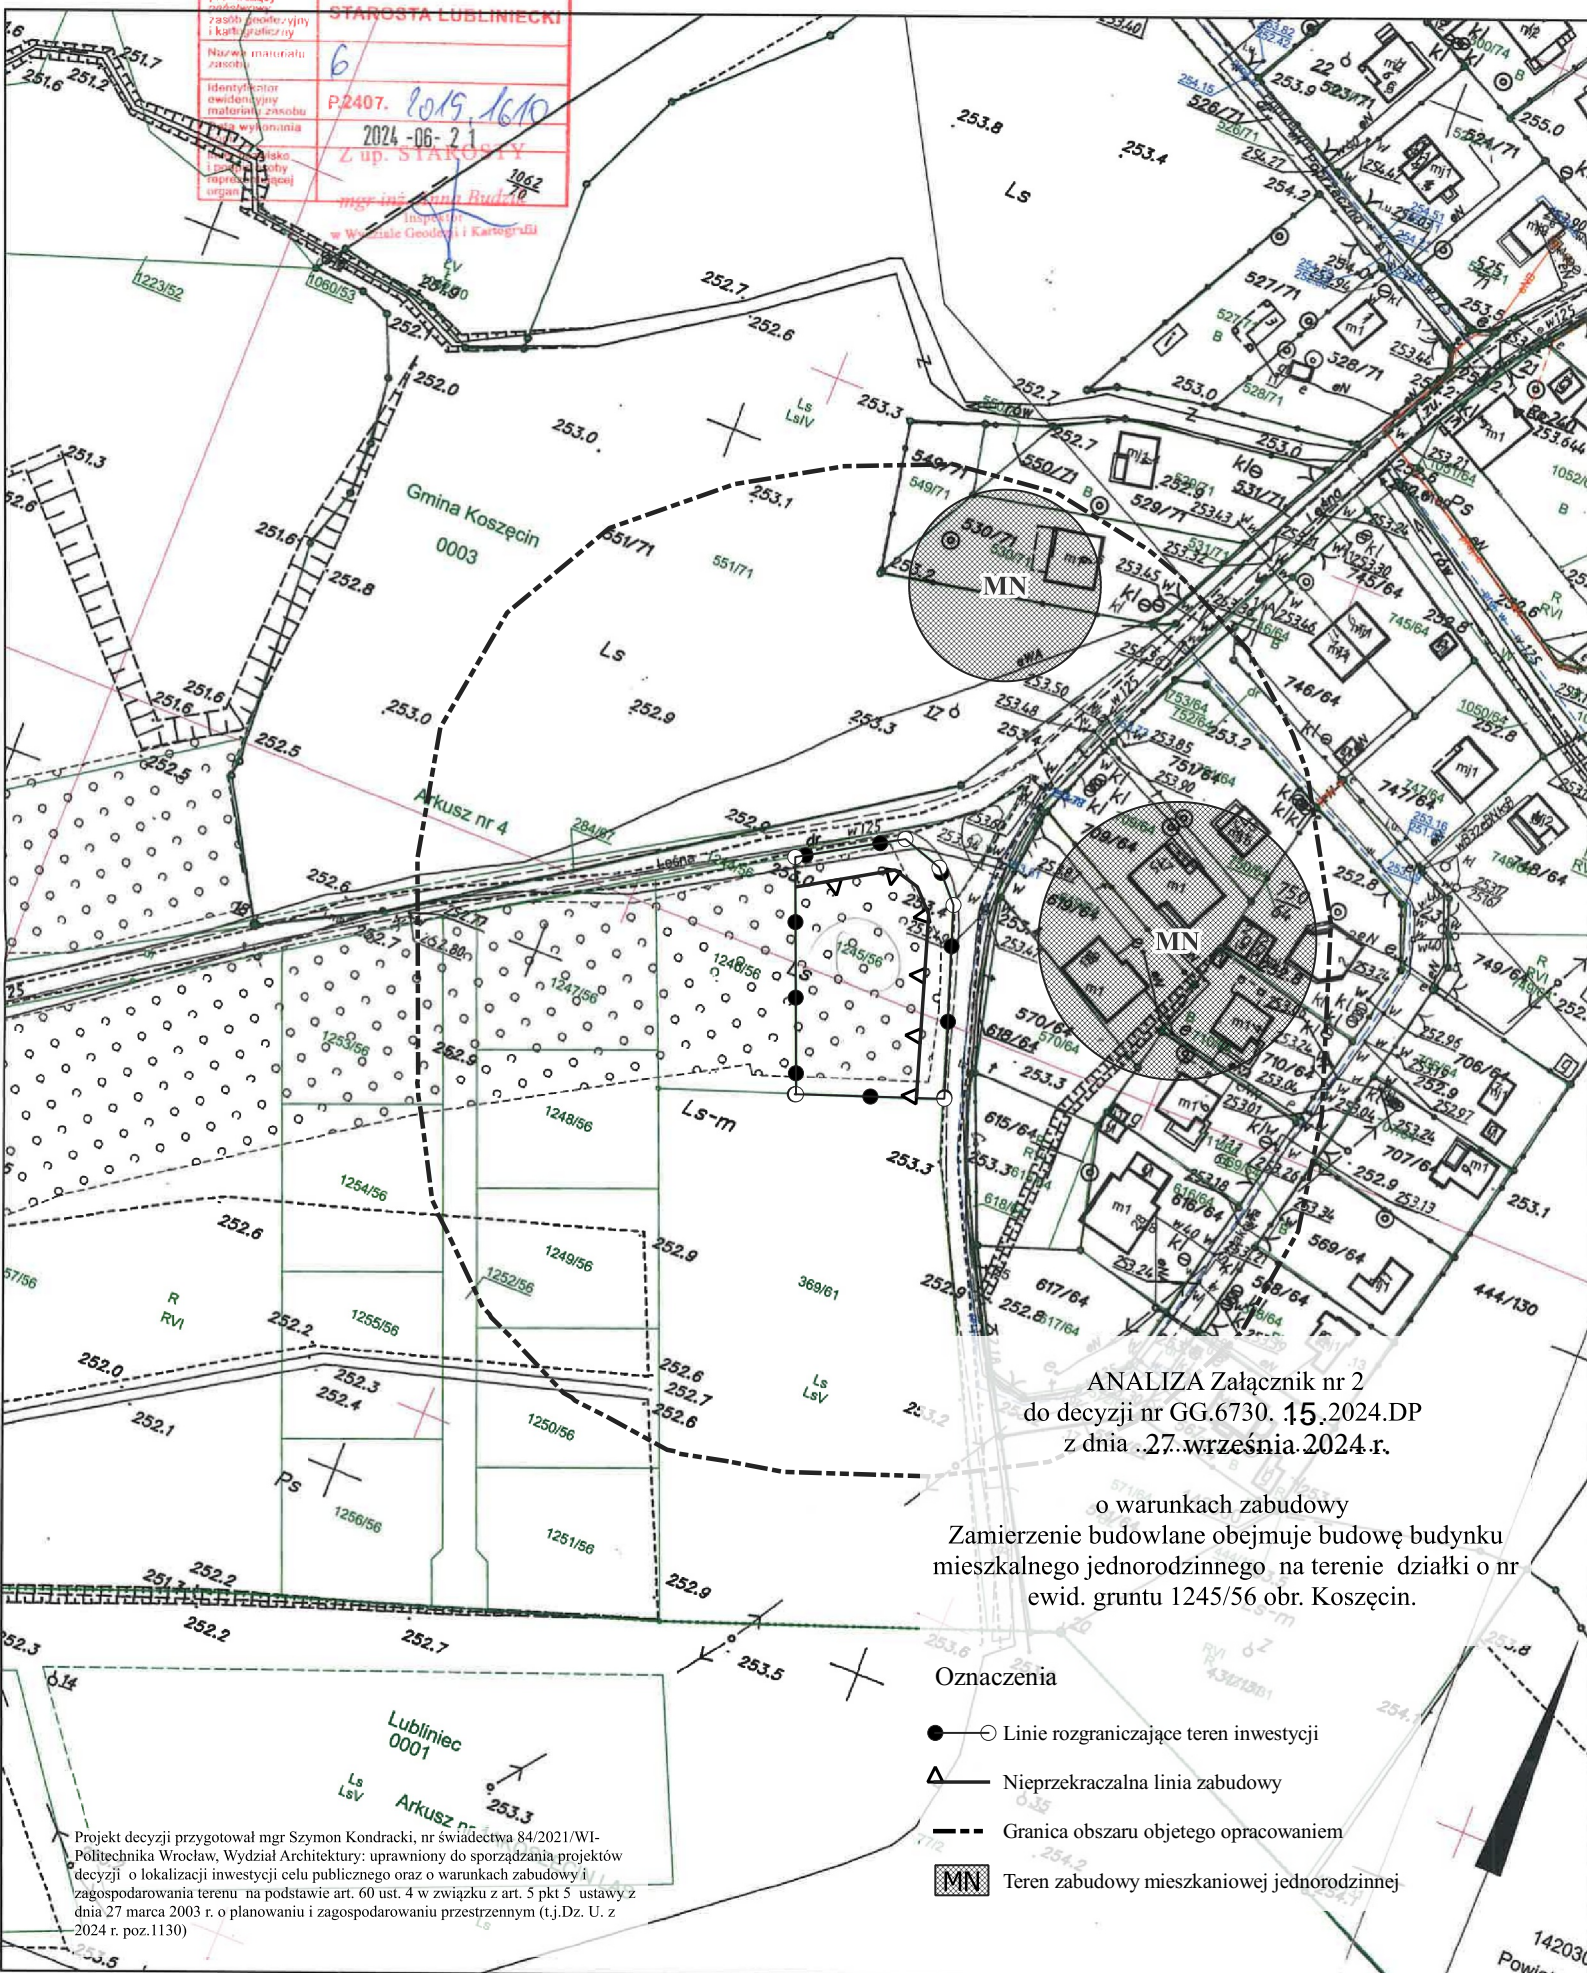

ANALIZA Załącznik nr 2
do decyzji nr GG.6730. 15.2024.DP
z dnia .27.września.2024.r.

o warunkach zabudowy
Zamierzenie budowlane obejmuje budowę budynku
mieszkalnego jednorodzinnego, na terenie działki o nr
ewid. gruntu 1245/56 obr. Koszęcin.

Oznaczenia

- Linie rozgraniczające teren inwestycji
- △ Nieprzekraczalna linia zabudowy
- Granica obszaru objętego opracowaniem
- MN Teren zabudowy mieszkaniowej jednorodzinnej