


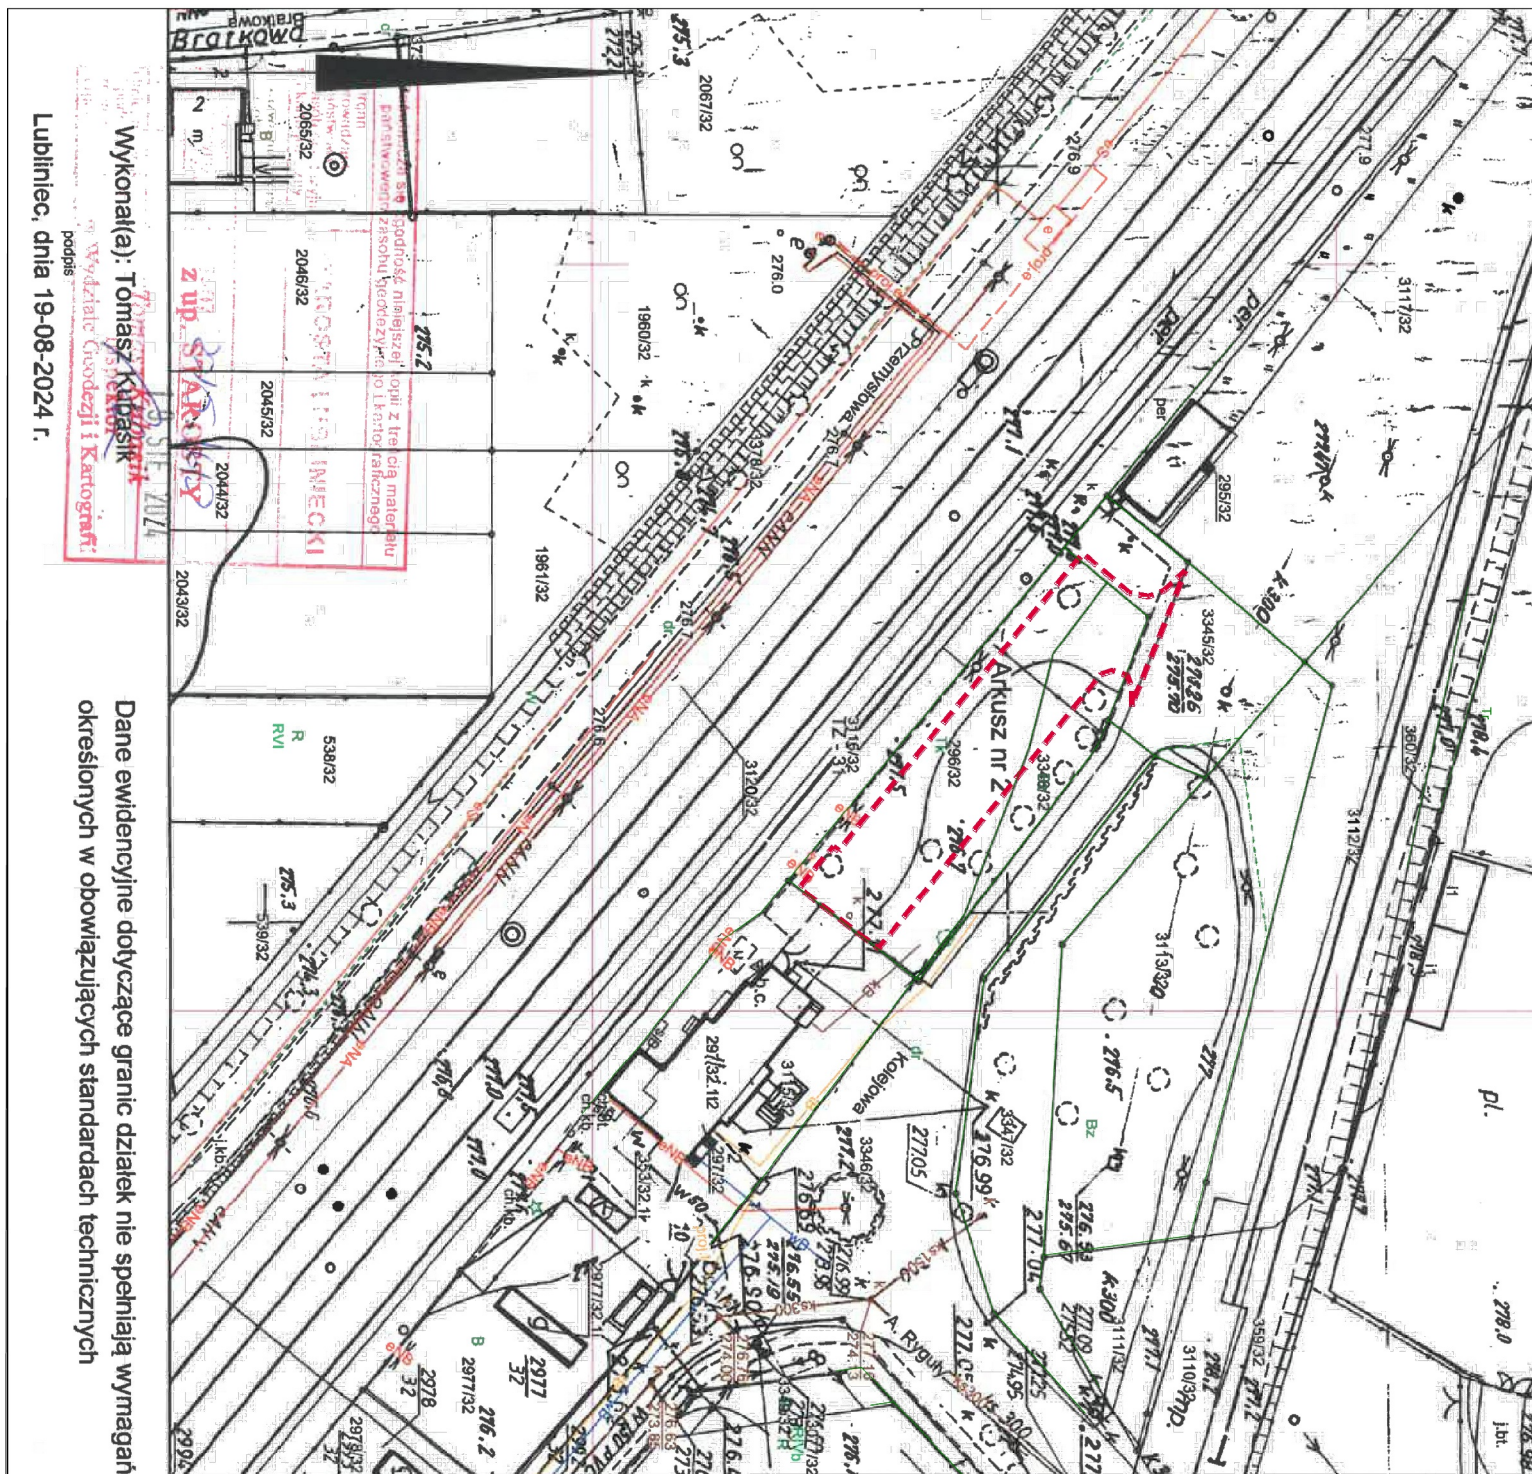

Załącznik nr 1
do decyzji nr GK.6733. 2. 2024.DP
z dnia ...26. listopada 2024 r.

o lokalizacji inwestycji celu publicznego
Przedmiotem inwestycji jest budowa miejsc parkingowych
przy przystanku Koszęcin
na terenie działek nr: 296/32; 3348/32; 3345/32 obr.
Koszęcin

Oznaczenia

--- Linie rozgraniczające teren inwestycji

Projekt decyzji przygotował mgr Szymon Kondracki, nr świadectwa 84/2021/WI-
Politechnika Wrocław, Wydział Architektury: uprawniony do sporządzania projektów
decyzji o lokalizacji inwestycji celu publicznego oraz o warunkach zabudowy i
zagospodarowania terenu na podstawie art. 50 ust. 4 w związku z art. 5 pkt 5 ustawy z dnia
27 marca 2003 r. o planowaniu i zagospodarowaniu przestrzennym (Dz. U. z 2024 poz
1033);

Wykonanie: Tomasz Kubiś
podpis
Wydział Geodezji i Kartografii
Lubliniec, dnia 19-08-2024 r.

Dane ewidencyjne dotyczące granic działek nie spełniają wymagań
określonych w obowiązujących standardach technicznych