

Mapa zasadnicza 6.138.27.14.1

Skala 1:1000

Załącznik nr 1


do decyzji nr GG.6733. 4. 2024.DP

z dnia .12.grudnia.2024 r.

o lokalizacji inwestycji celu publicznego
Przedmiotem inwestycji jest budowa sieci
kanalizacji sanitarnej o łącznej długości do 120mb
na terenie części działki nr 244/4 obr. Rusinowice

Oznaczenia

●—○ Linie rozgraniczające teren inwestycji

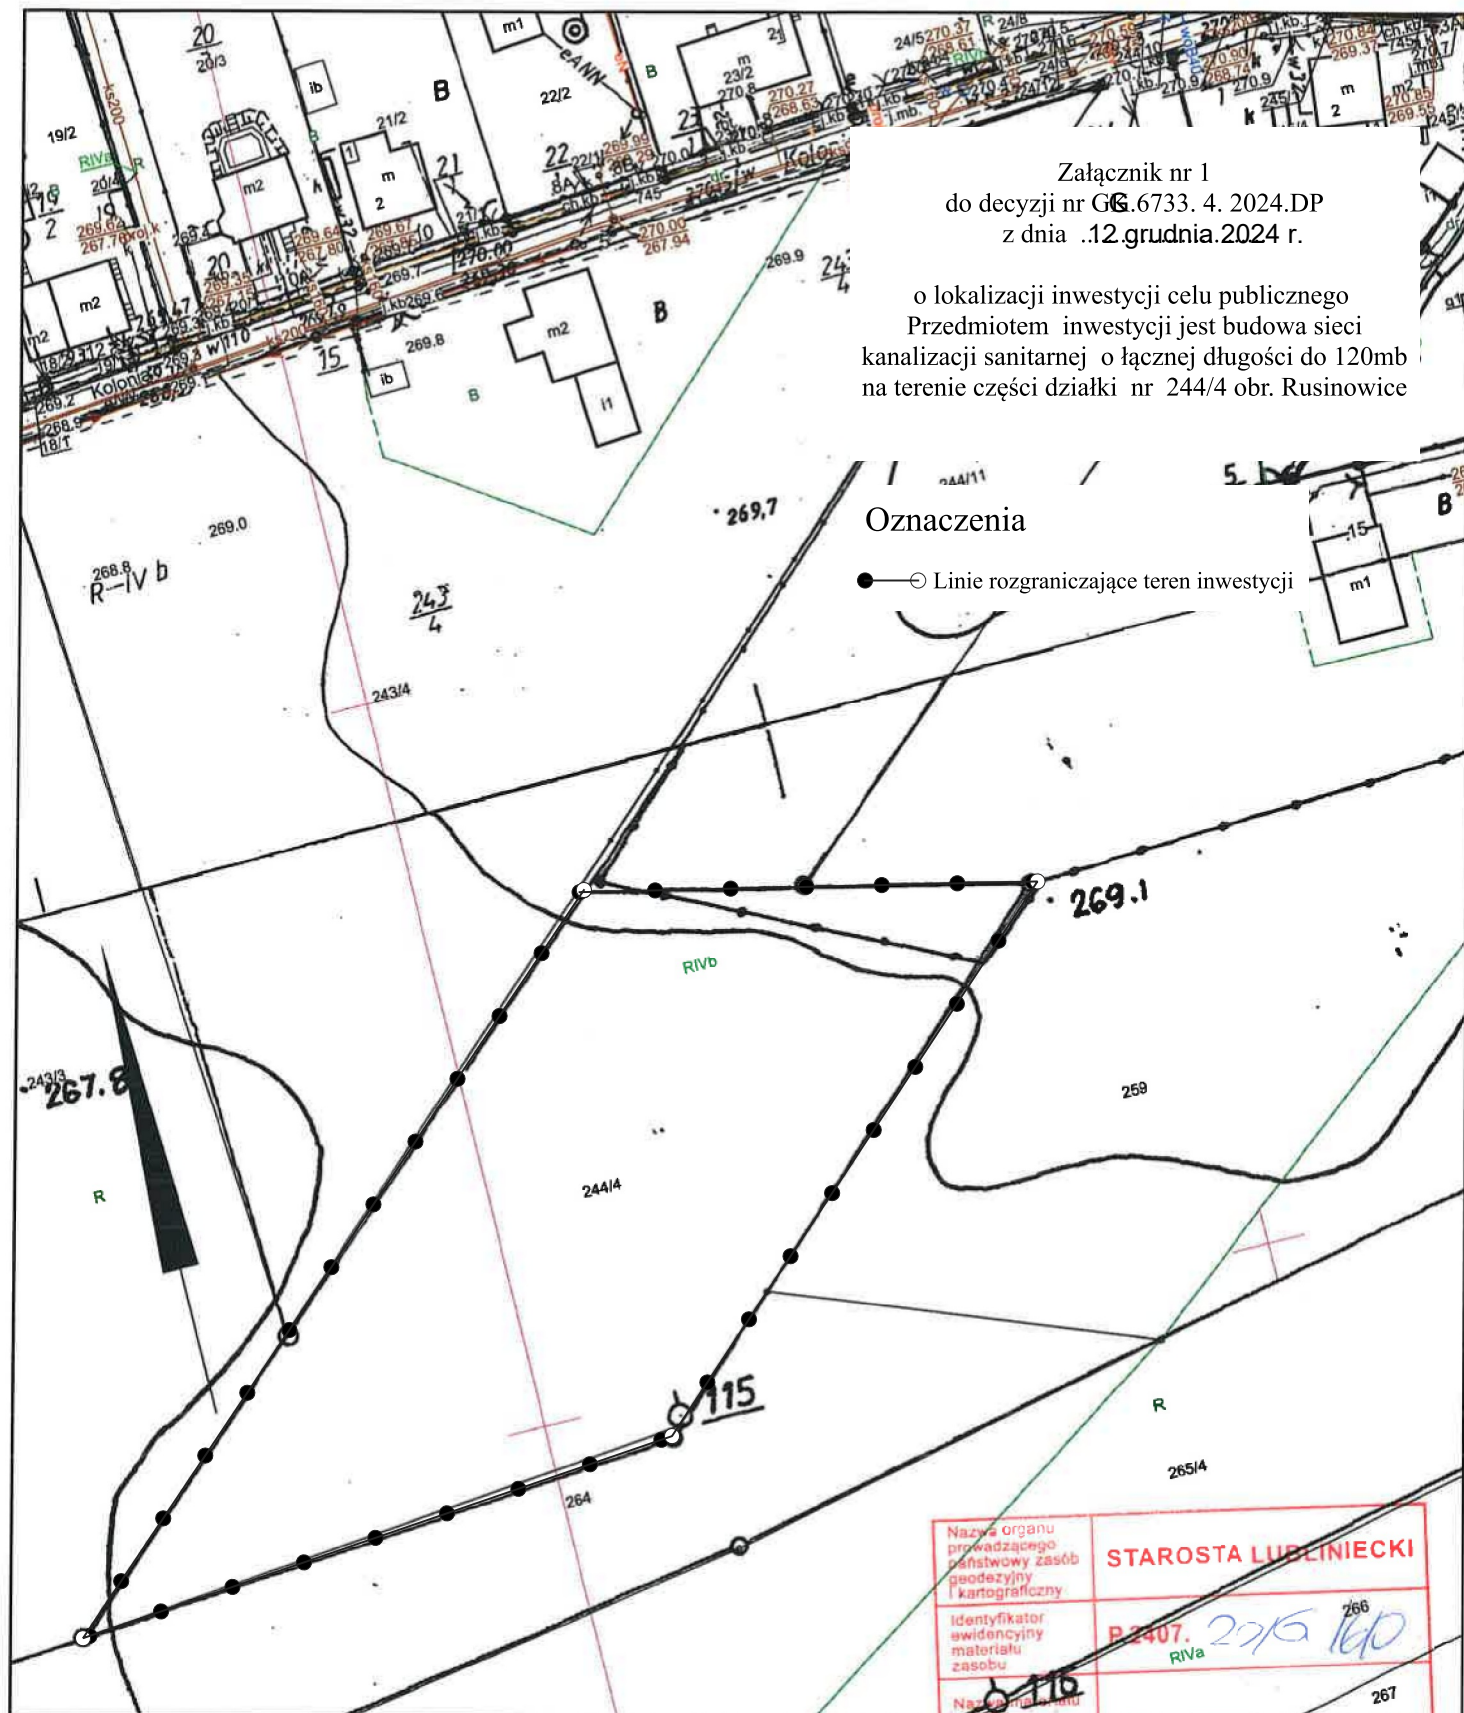

Wykonał(a): Tomasz Kubasik

podpis
Lubliniec, dnia 08-10-2024 r.

Dane ewidencyjne dotyczące granic działek nie spełniają wymagań
określonych w obowiązujących standardach technicznych

Nazwa organu prowadzącego państwowy zasób geodezyjny i kartograficzny	STAROSTA LUBLINIECKI
Identyfikator ewidencyjny materiału zasobu	P.2407. 22/15 160 RIVa
Nazwa mapy	6.138.27.14.1
Data wykonania mapy	2024
Podpis osoby reprezentującej organ	Inspektor
W Wydziale Geodezji i Kartografii	