


CZĘŚĆ GRAFICZNA PLANU MIEJSCOWEGO

SKALA 1:1000

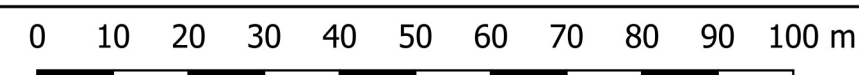

Układ współrzędnych 2000 STREFA VI - EPSG:2177
licencja nr WGK.6642.2.3.2023_2407_P
wydana przez Starostwo Powiatowe w Lublińcu

LEGENDA:

OZNACZENIA OBOWIAZUJACE:

-  Granice obszaru objętego planem
 Linie rozgraniczające tereny o różnym przeznaczeniu lub różnych zasadach zagospodarowania
 Nieprzekraczalne linie zabudowy
 Pas technologiczny napowietrznej linii elektroenergetycznej

Symbole przeznaczenia terenów


-  MNW - tereny zabudowy mieszkaniowej jednorodzinnej wolnostojącej
-  MNW-MNB - tereny zabudowy mieszkaniowej jednorodzinnej wolnostojącej lub mieszkaniowej jednorodzinnej bliźniaczej
-  KDD - tereny drogi dojazdowej

OZNACZENIA INFORMACYJNE:

- Istniejąca napowietrzna linia elektroenergetyczna
średniego napięcia 15kV
- ↔⁶ Wymiarowanie pomocnicze

Obszary objęte planem znajdują się w całości w granicach:
 - otuliny Parku Krajobrazowego „Lasy nad Górną Liswartą”,
 - udokumentowanego Głównego Zbiornika Wód Podziemnych nr 327
 Zbiornik Lubliniec – Myszków

Wyrus ze Studium uwarunkowań i kierunków zagospodarowania przestrzennego Gminy Koszęcin, uchwalonego uchwałą nr 308/XXX/2013 Rady Gminy Koszęcin z dnia 30 stycznia 2013 r., zmienionego uchwałą nr 284/XXX/2016 Rady Gminy Koszęcin z dnia 24 listopada 2016 r., uchwałą nr 446/XLVIII/2018 Rady Gminy Koszęcin z dnia 27 marca 2018 r., uchwałą nr 152/XV/2019 Rady Gminy Koszęcin z dnia 9 sierpnia 2019 r. oraz uchwałą nr 329/XXX/2020 Rady Gminy Koszęcin z dnia 30 grudnia 2020 r.

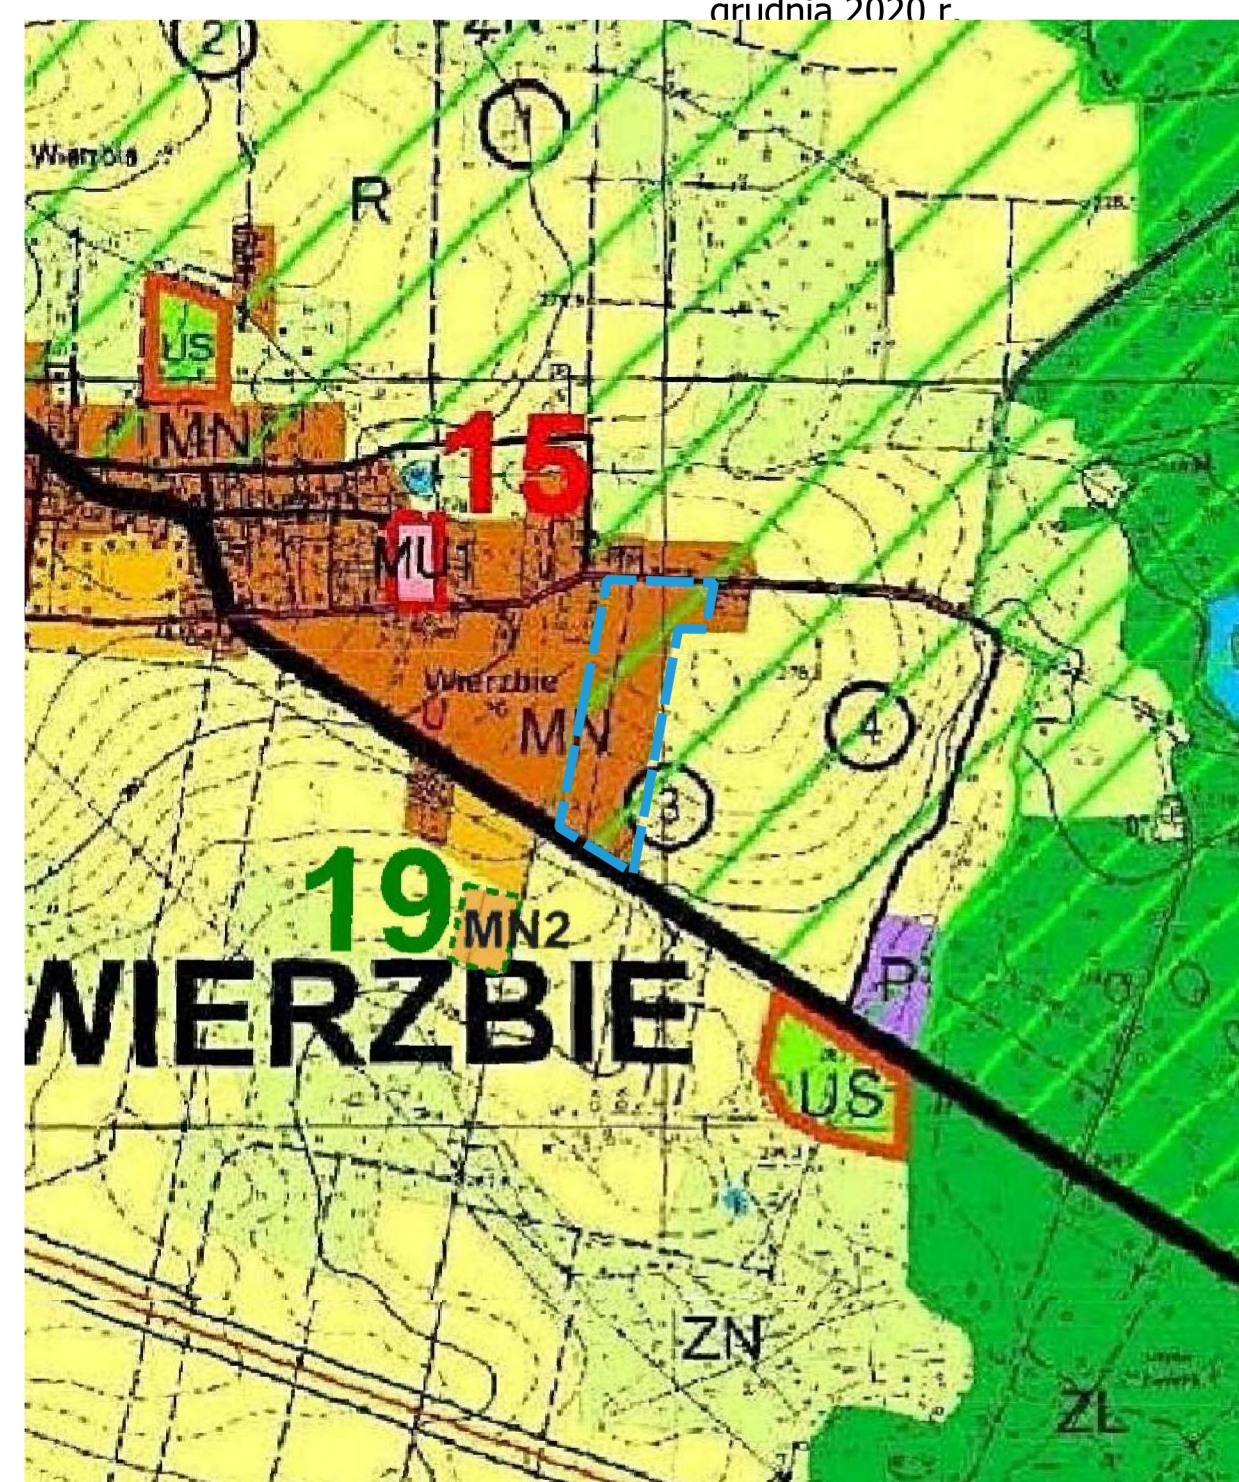

 Granica obszaru objętego planem

- [illegible]