


Starosta Lubliniecki
Powiatowy Ośrodek
Geodezyjnej i Kartograficznej
Nr zam.: WGK.6642

Województwo: śląskie
Powiat: lubliński
Jednostka ewidencyjna: Koszęcin
Obręb ewidencyjny: KOSZĘCIN
Arkusze mapy:

Mapa zasadnicza 6.137.28.02.1
Skala 1:1000

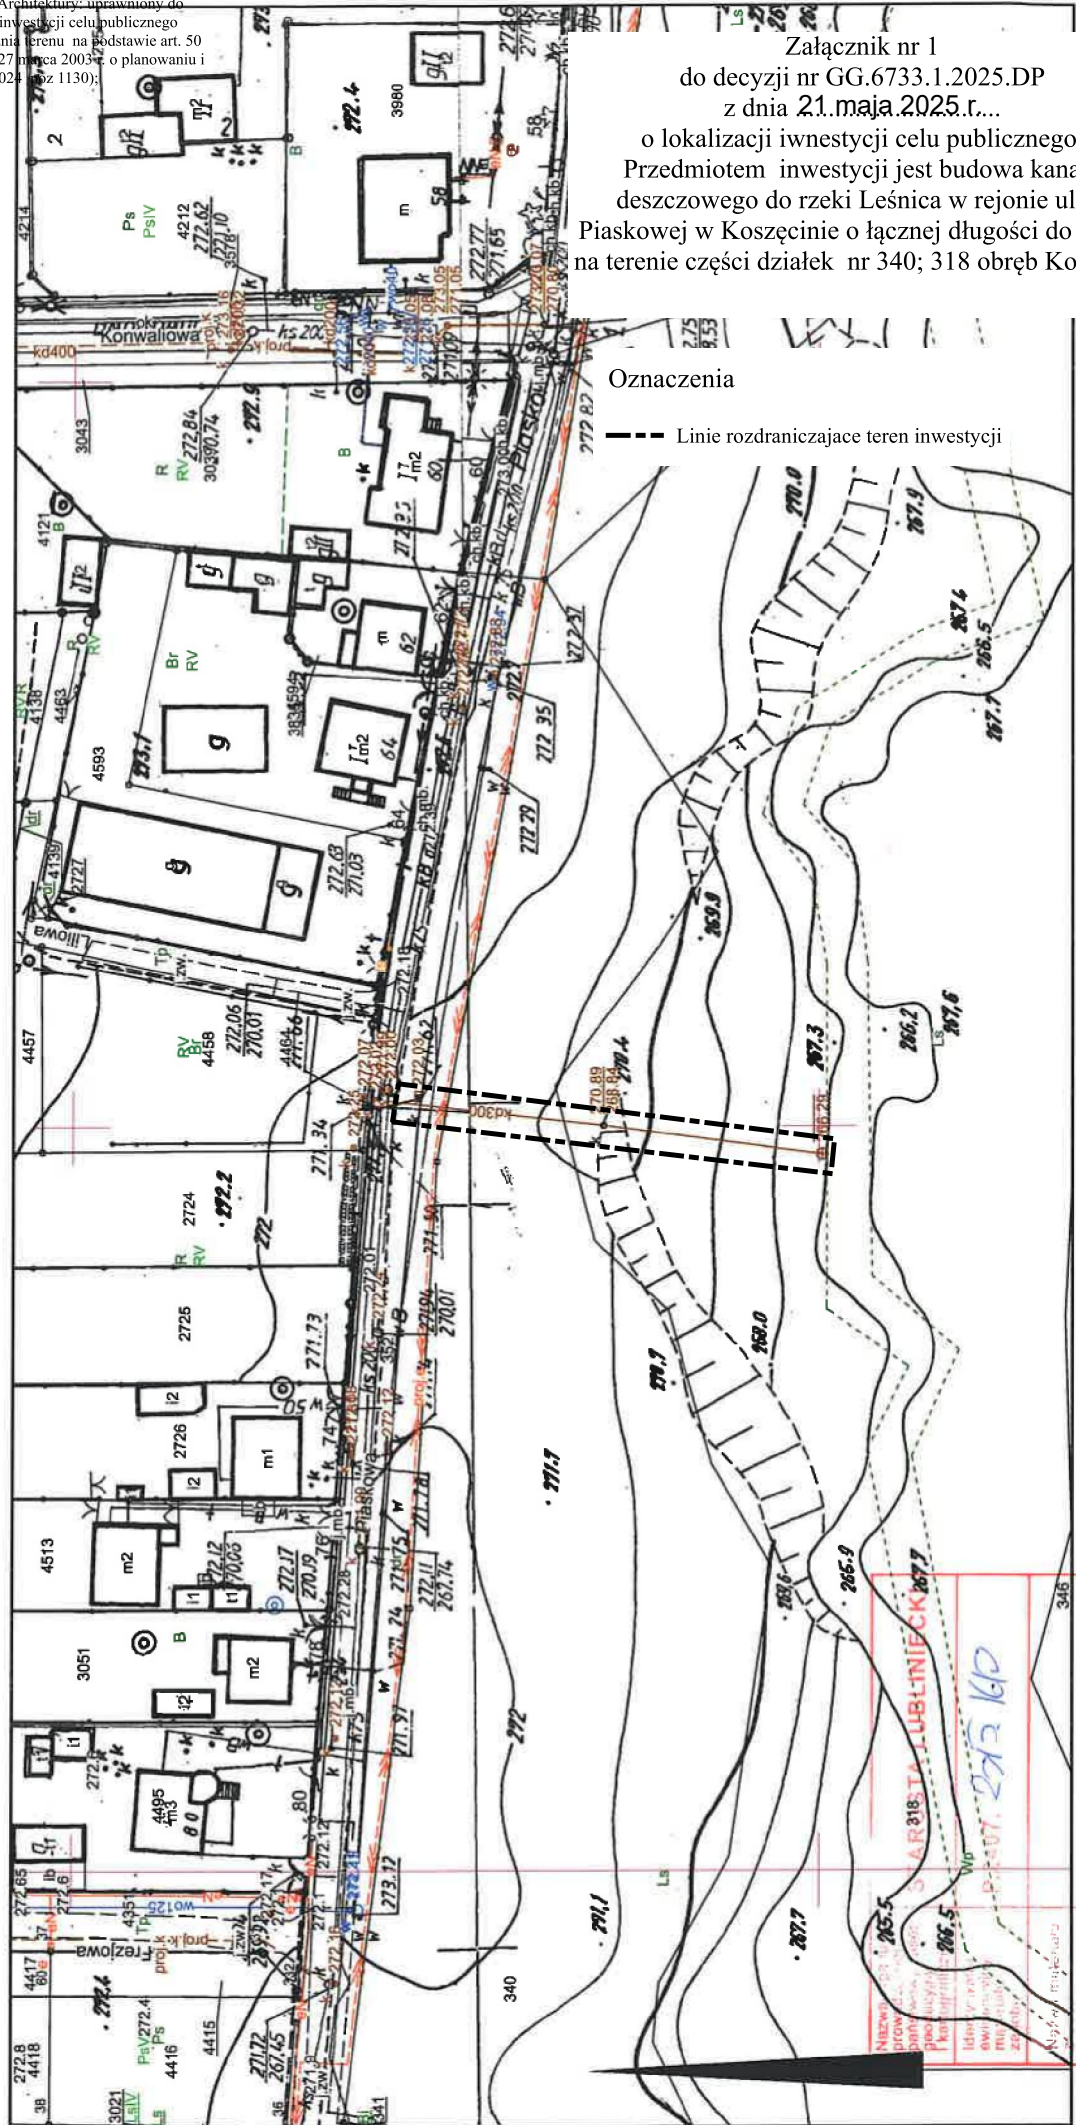

Załącznik nr 1
do decyzji nr GG.6733.1.2025.DP
z dnia 21.05.2025 r....
o lokalizacji inwestycji celu publicznego
Przedmiotem inwestycji jest budowa kanału
deszczowego do rzeki Leśnica w rejonie ulicy
Piaskowej w Koszęcinie o łącznej długości do 54mb,
na terenie części działek nr 340; 318 obręb Koszęcin.

Oznaczenia

— — — Linie rozdraniczające teren inwestycji

Dane ewidencyjne dotyczące granic działek nie spełniając wymagania określonych w obowiązujących standardach technicznych

18 MAR 2025 I Wykonat(a): Tomasz Kubasik

Tomasz Kubasik
inspektor
Lubliniec, dnia 18-03-2025 r.
podpis