Gm. KOSZĘCIN woj. śląskie

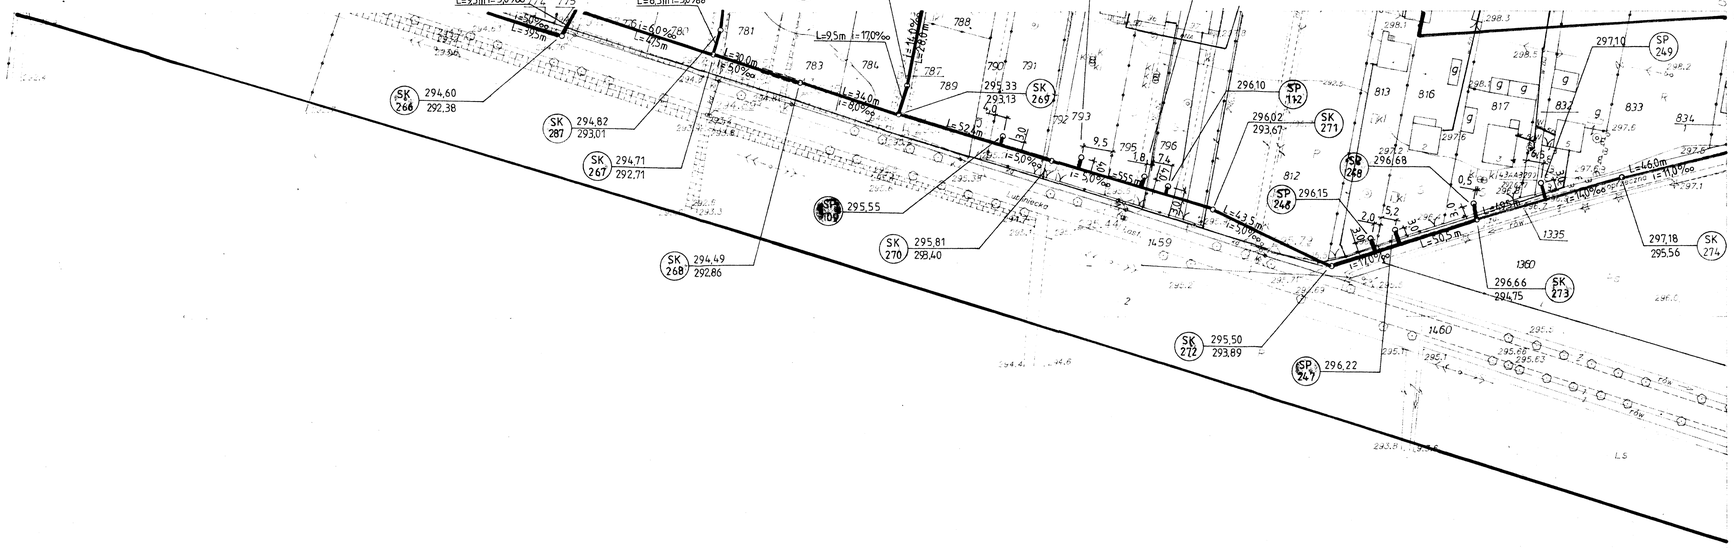

LEGENDA:

- proj. kanał sanitarny ø 200/5,9 mm PCV
- proj. przyłącza kanalizacyjne ø 160/4,7mm PCV
- proj. rurociąg tłoczny PE
- proj. studnie kanalizacyjne
- proj. studnie rewizyjne na przyłączach kanalizacyjnych
- proj. studnie rewizyjne na rurociągu tłocznym
- proj. studnie rozprężne
- proj. studnie odpowietrzające
- proj. linia kablowa nn do przepompowni
- istn. wodociąg
- istn. przyłącza wodociągowe
- istn. kanał deszczowy
- istn. kable telekomunikacyjne
- istn. kable energetyczne
- proj. rury ochronne stalowe ø 273/6,6 mm na przyłączach kanal.

R.Z.S proj. szafa rozdzielczo – zasilająco – sterownicza izolowana

Z.P. 1 zestaw przyłączowo pomiarowy izolowany

OBIEKT: GMINA KOSZĘCIN MIEJSCOWOŚĆ STRZEBIŃ I PRĄDY			NR RYSUNKU: 18
TEMAT: PROJEKT BUDOWLANY KANALIZACJI SANITARNEJ Z PRZYŁĄCZAMI, PRZEPOMPOWNIAMI ŚCIEKÓW I ZASILANIEM ENERGETYCZNYM PRZEPOMPOWNI			SKALA: 1:1000
			STADIUM: P.B.
NAZWA RYSUNKU: PLAN SYTUACYJNY			BRANŻA: SANITARNA
Projektował	mgr inż. Alojzy Sawicki	19/1966/Kt.	PRZEDSIĘBIORSTWO INŻYNIERII EKOLOWIZJA WIEJSKIEGO
Opracował	mgr inż. Krzysztof Kostrusiak		
Sprawdził	mgr inż. Grzegorz Borowicz	UAN-VIII-7342/223/92	
	inż. Stanisław Zaskórski		
Styczeń 2001 r.			

521.232.071
1:1000

NUMERYCZNA MAPA ZASADNICZA

Założona w r. 04/999 przez
ZAKŁAD USŁUG GEODEZYJNYCH I KARTOGRAFICZNYCH
"PRYZMAT" W CZĘSTOCHOWIE

mgr inż. Leokadia Kulasza 30/XII/ 04/999r.
podpis data

Nakładki Tematyczne

Sytuacja (powierzchniowa)	S
Rzeźba terenu	W
Uzbrojenie terenu	U
Osnowy	O

Gm. KOSZĘCIN woj. śląskie
m. Strzebiń

POWIATOWY OŚRODEK DOKUMENTACJI GEODEZYJNO-KARTOGRAFICZNEJ
Lubliniec
ul. Piastowska 1

Data wpisu 28/1/2000

Numer wpisu 113/2000

Data zarejestrowania