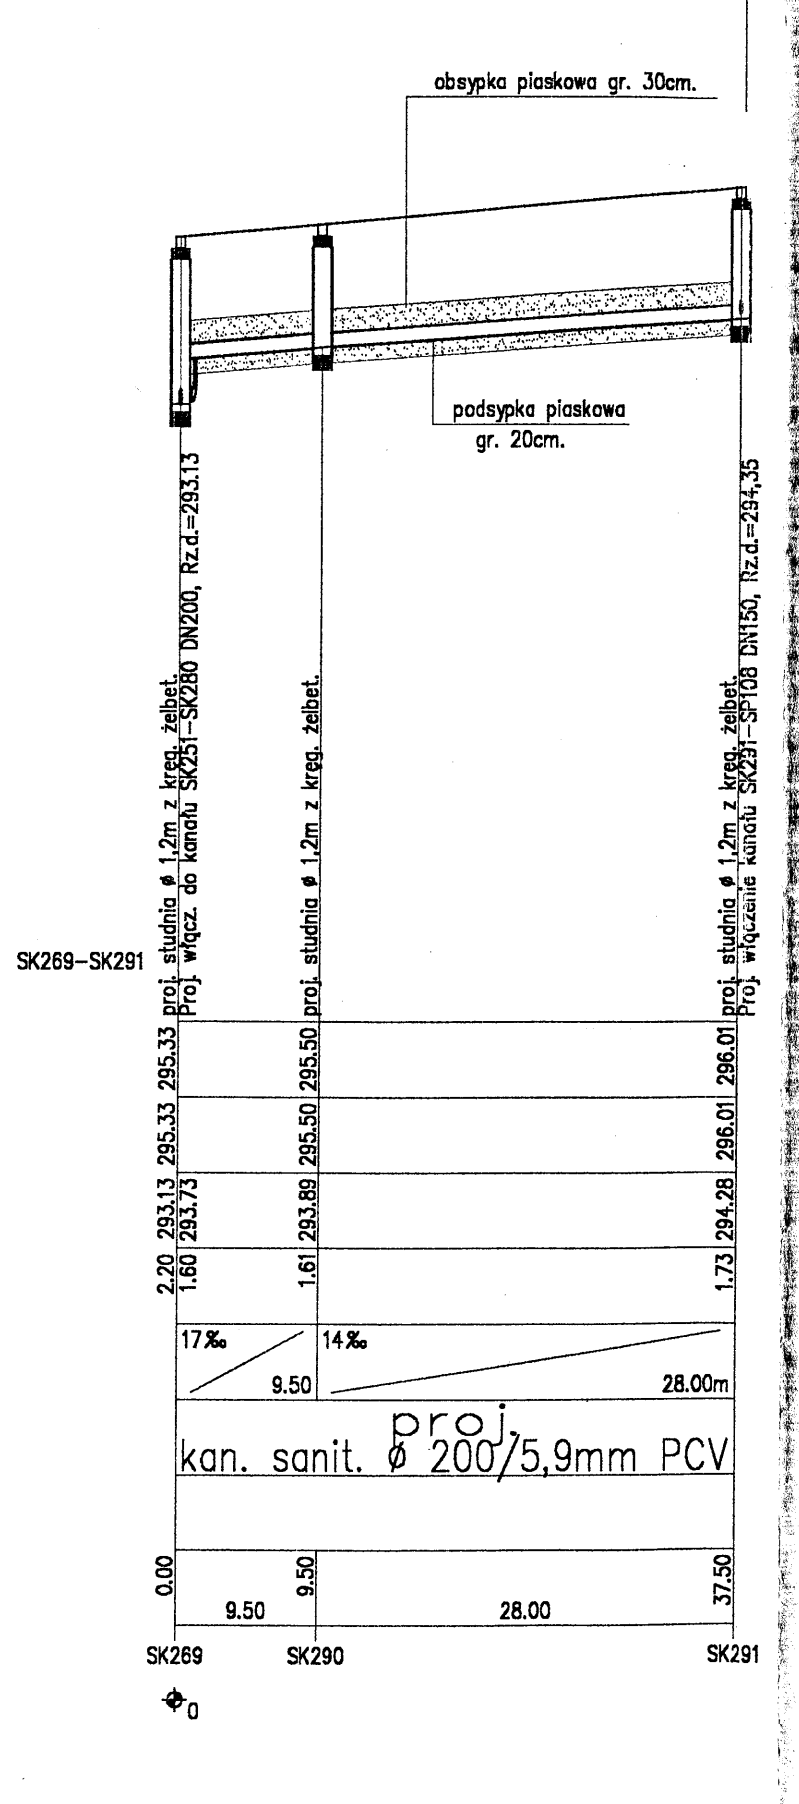
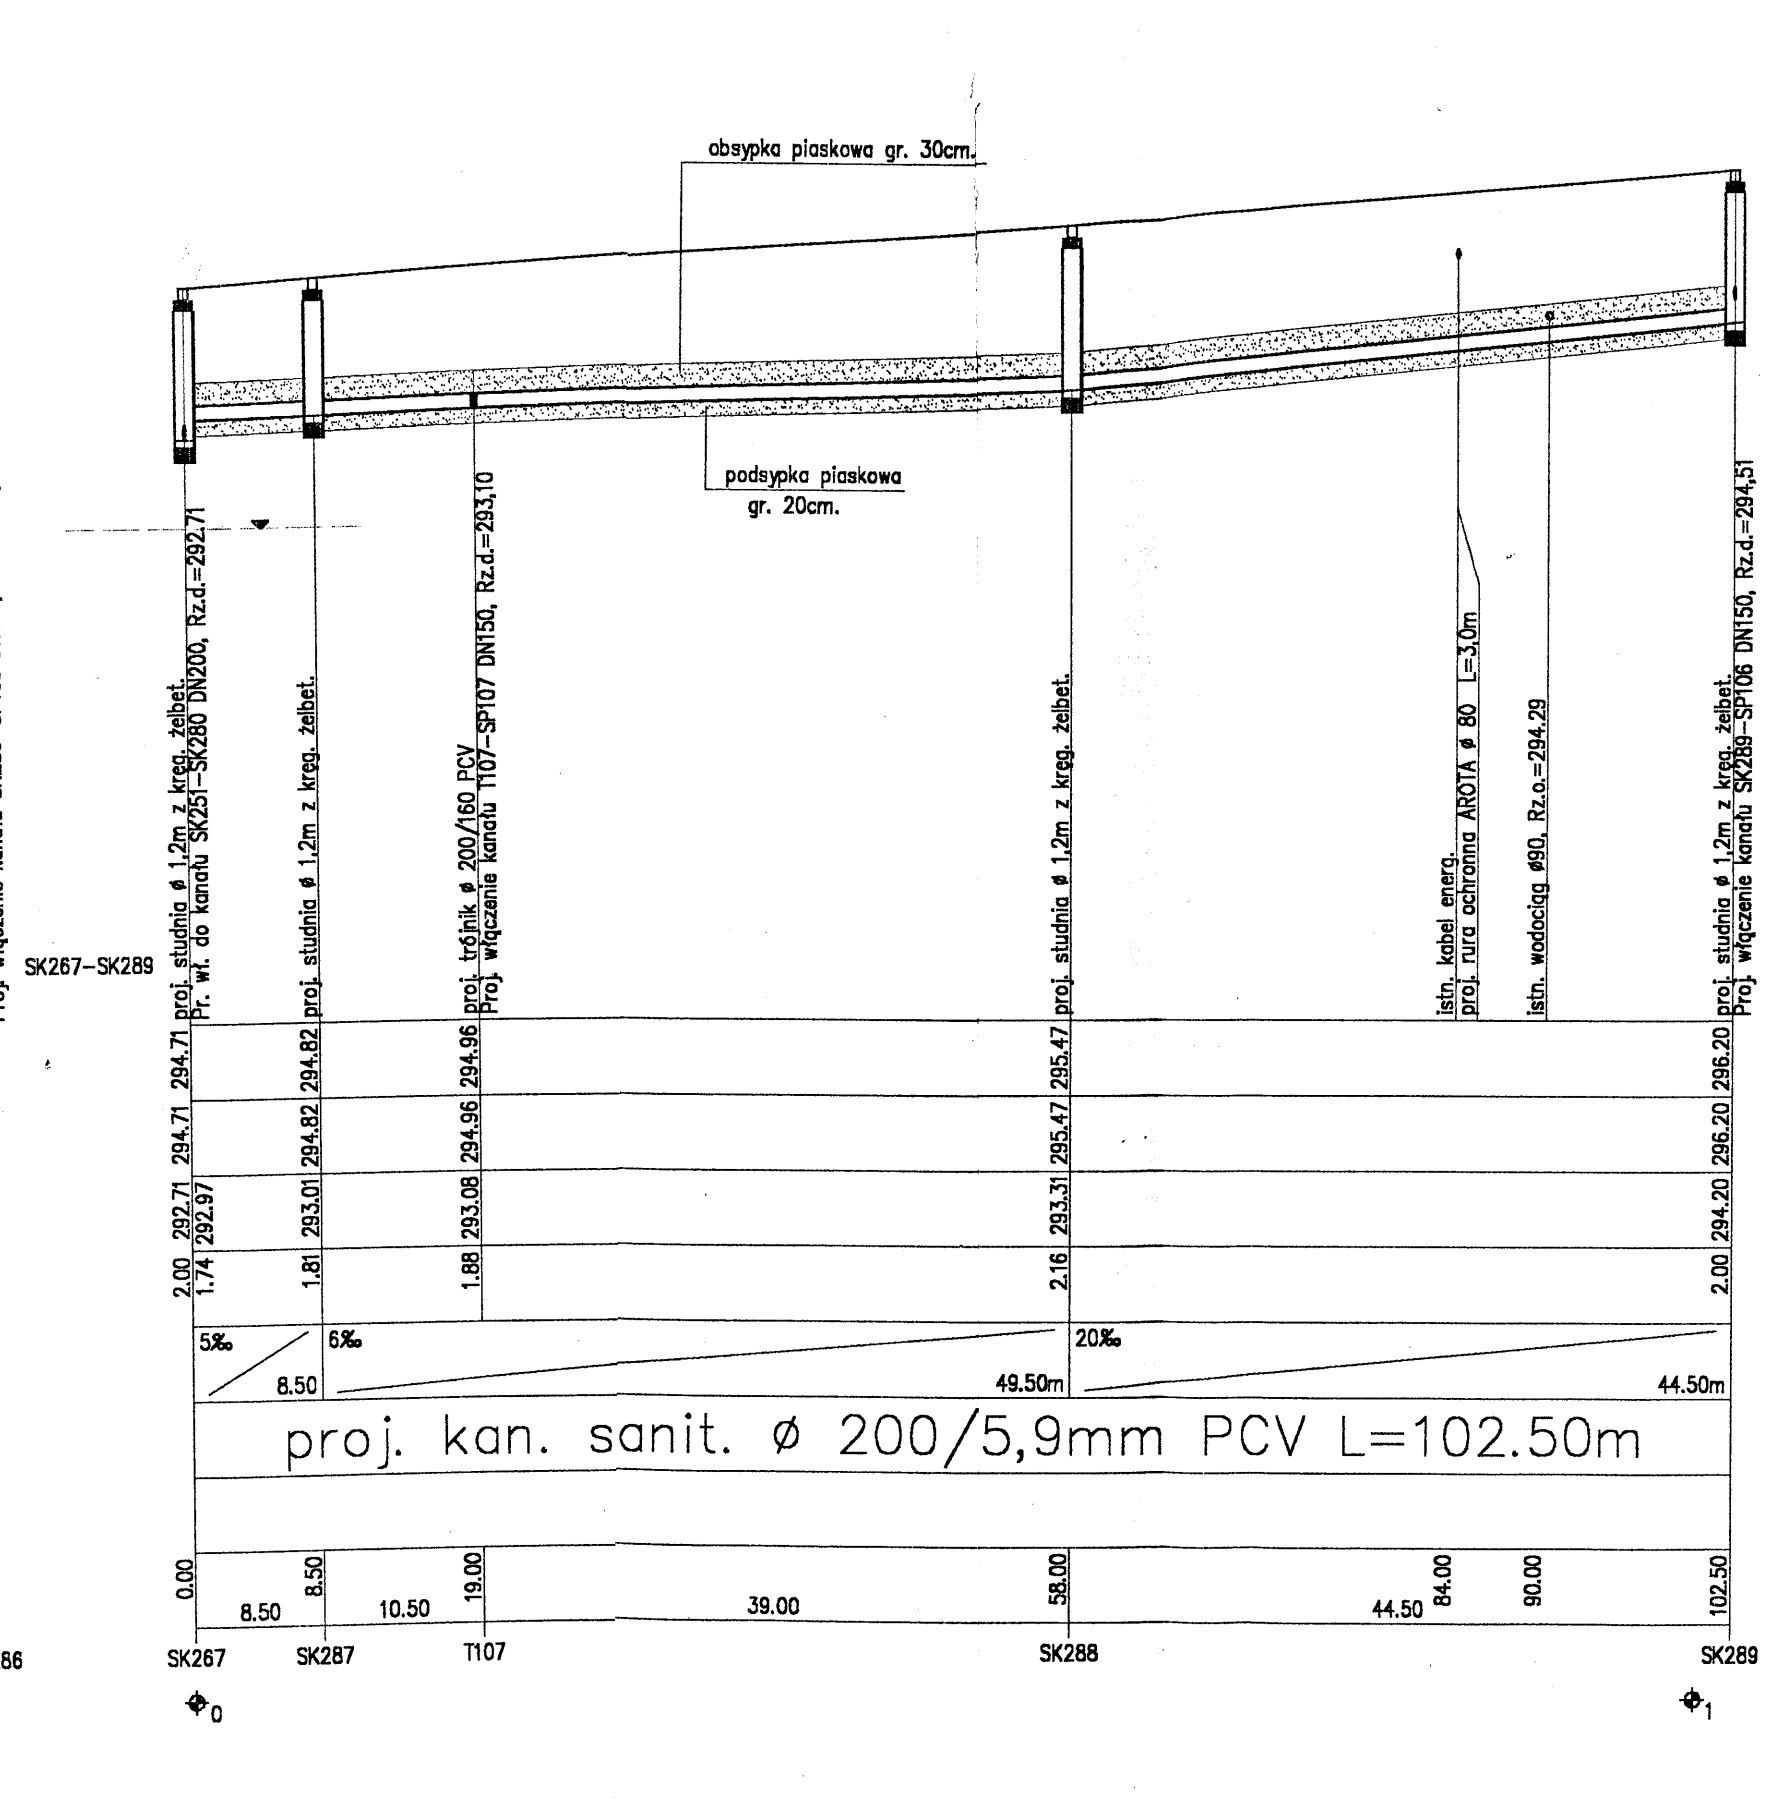
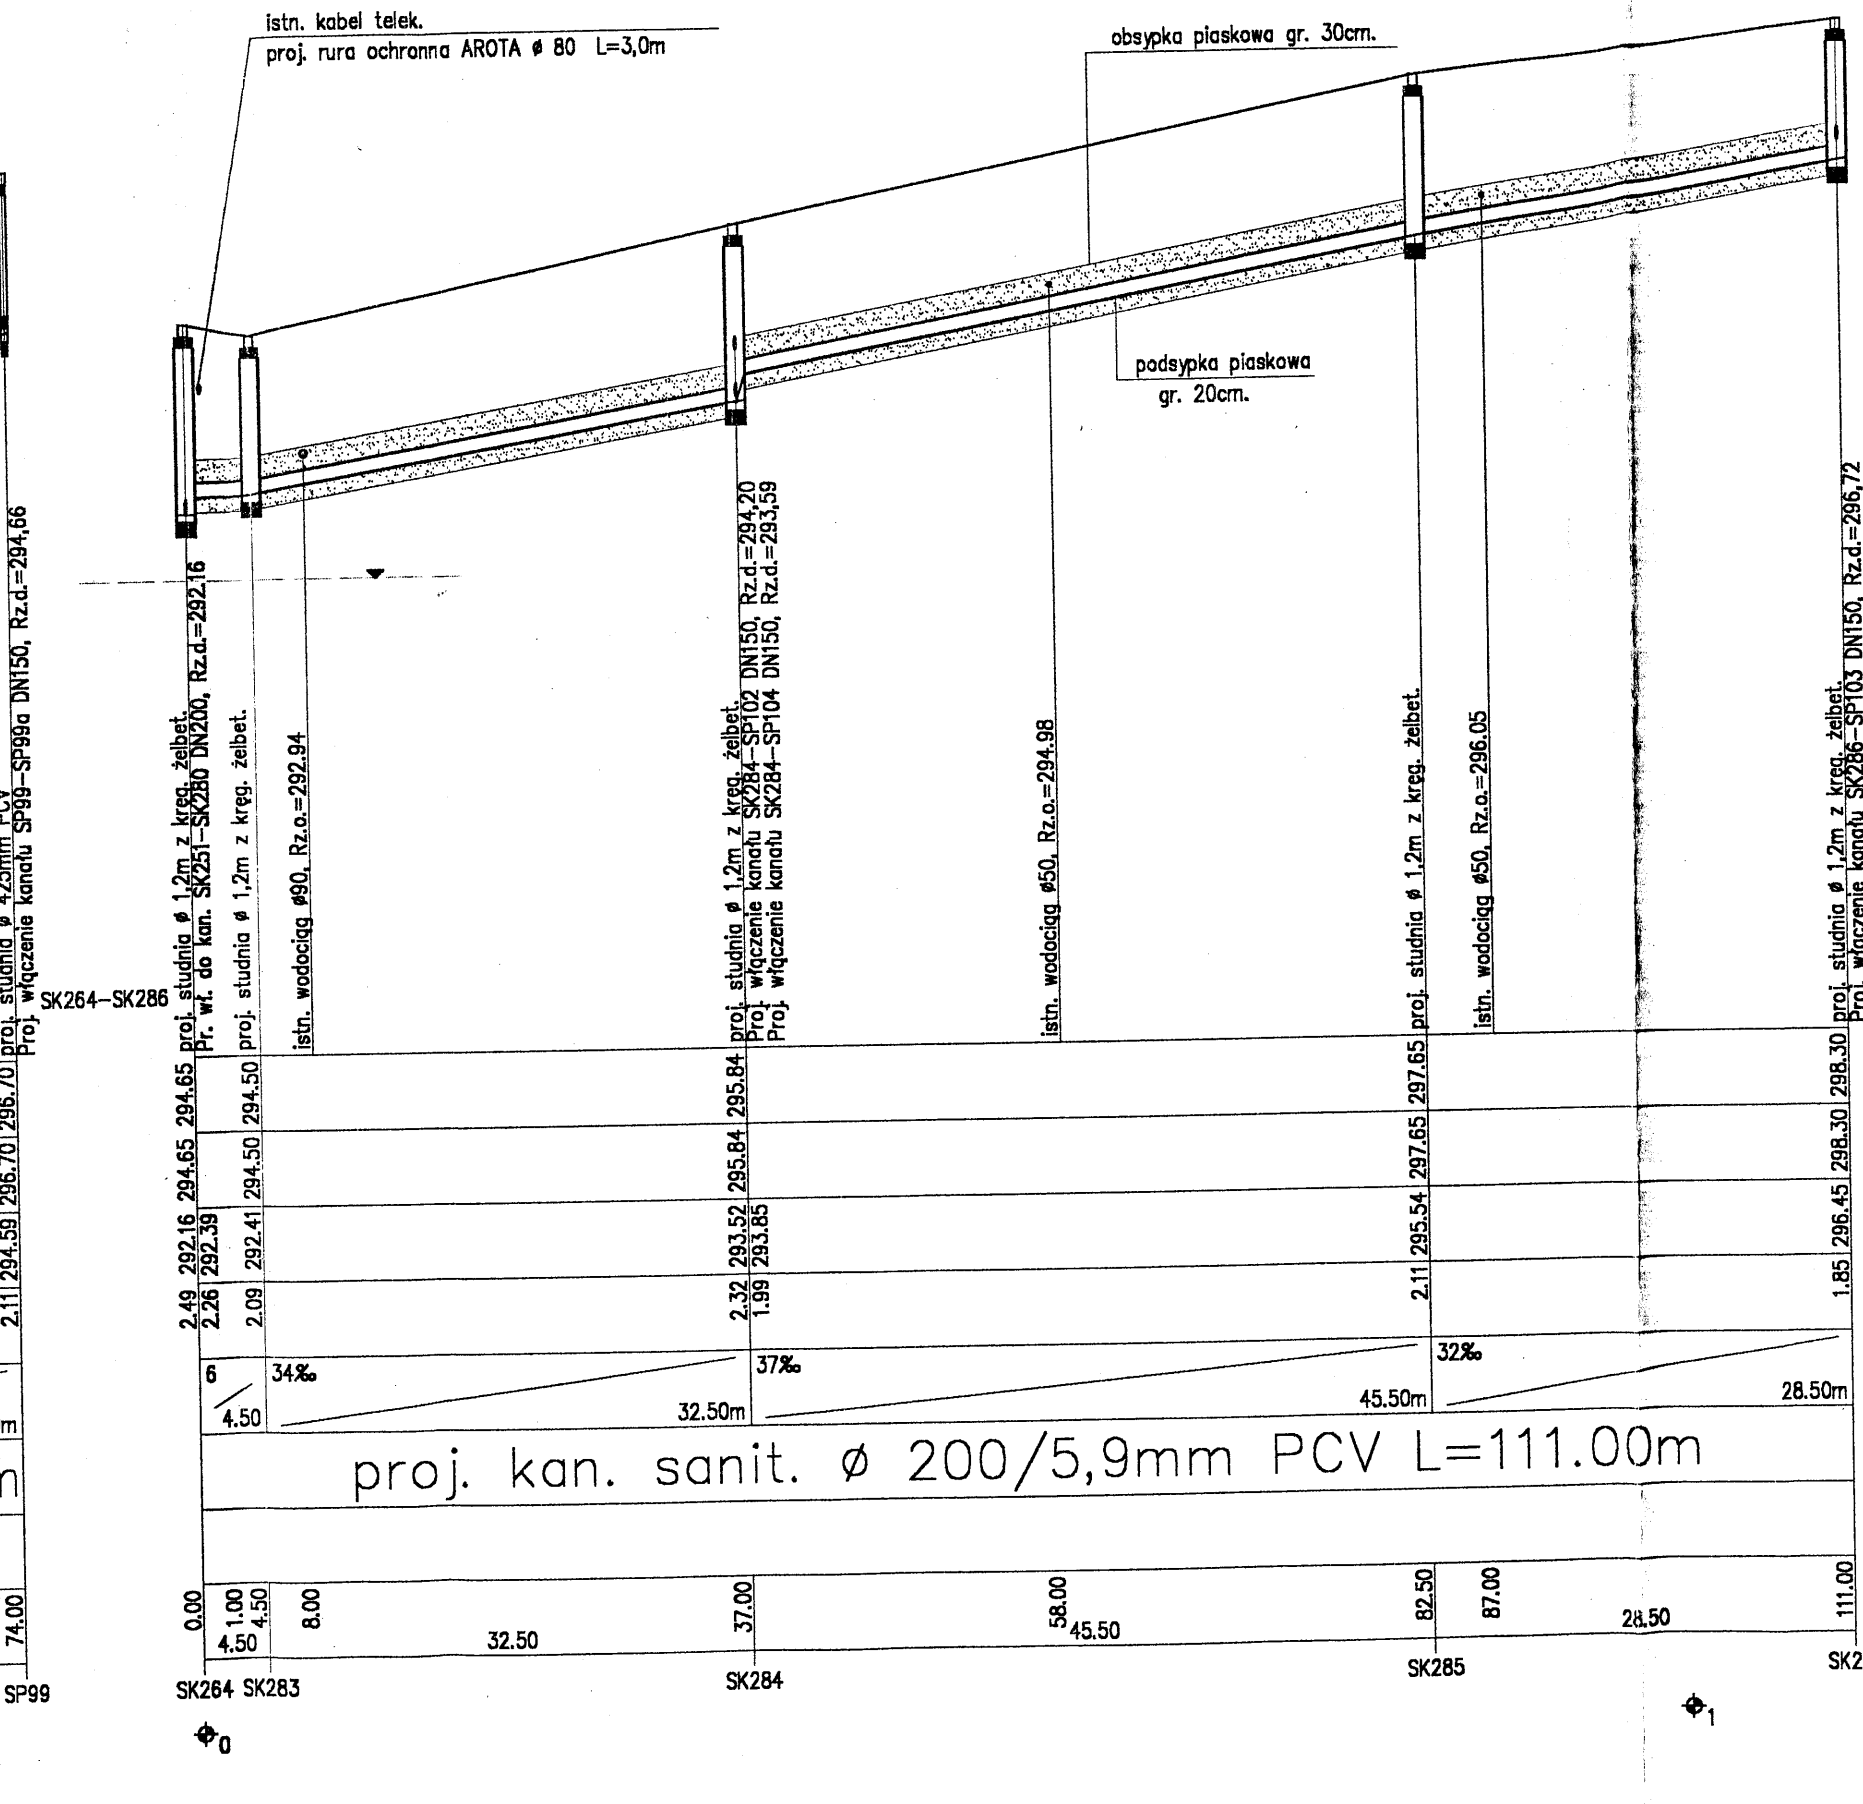
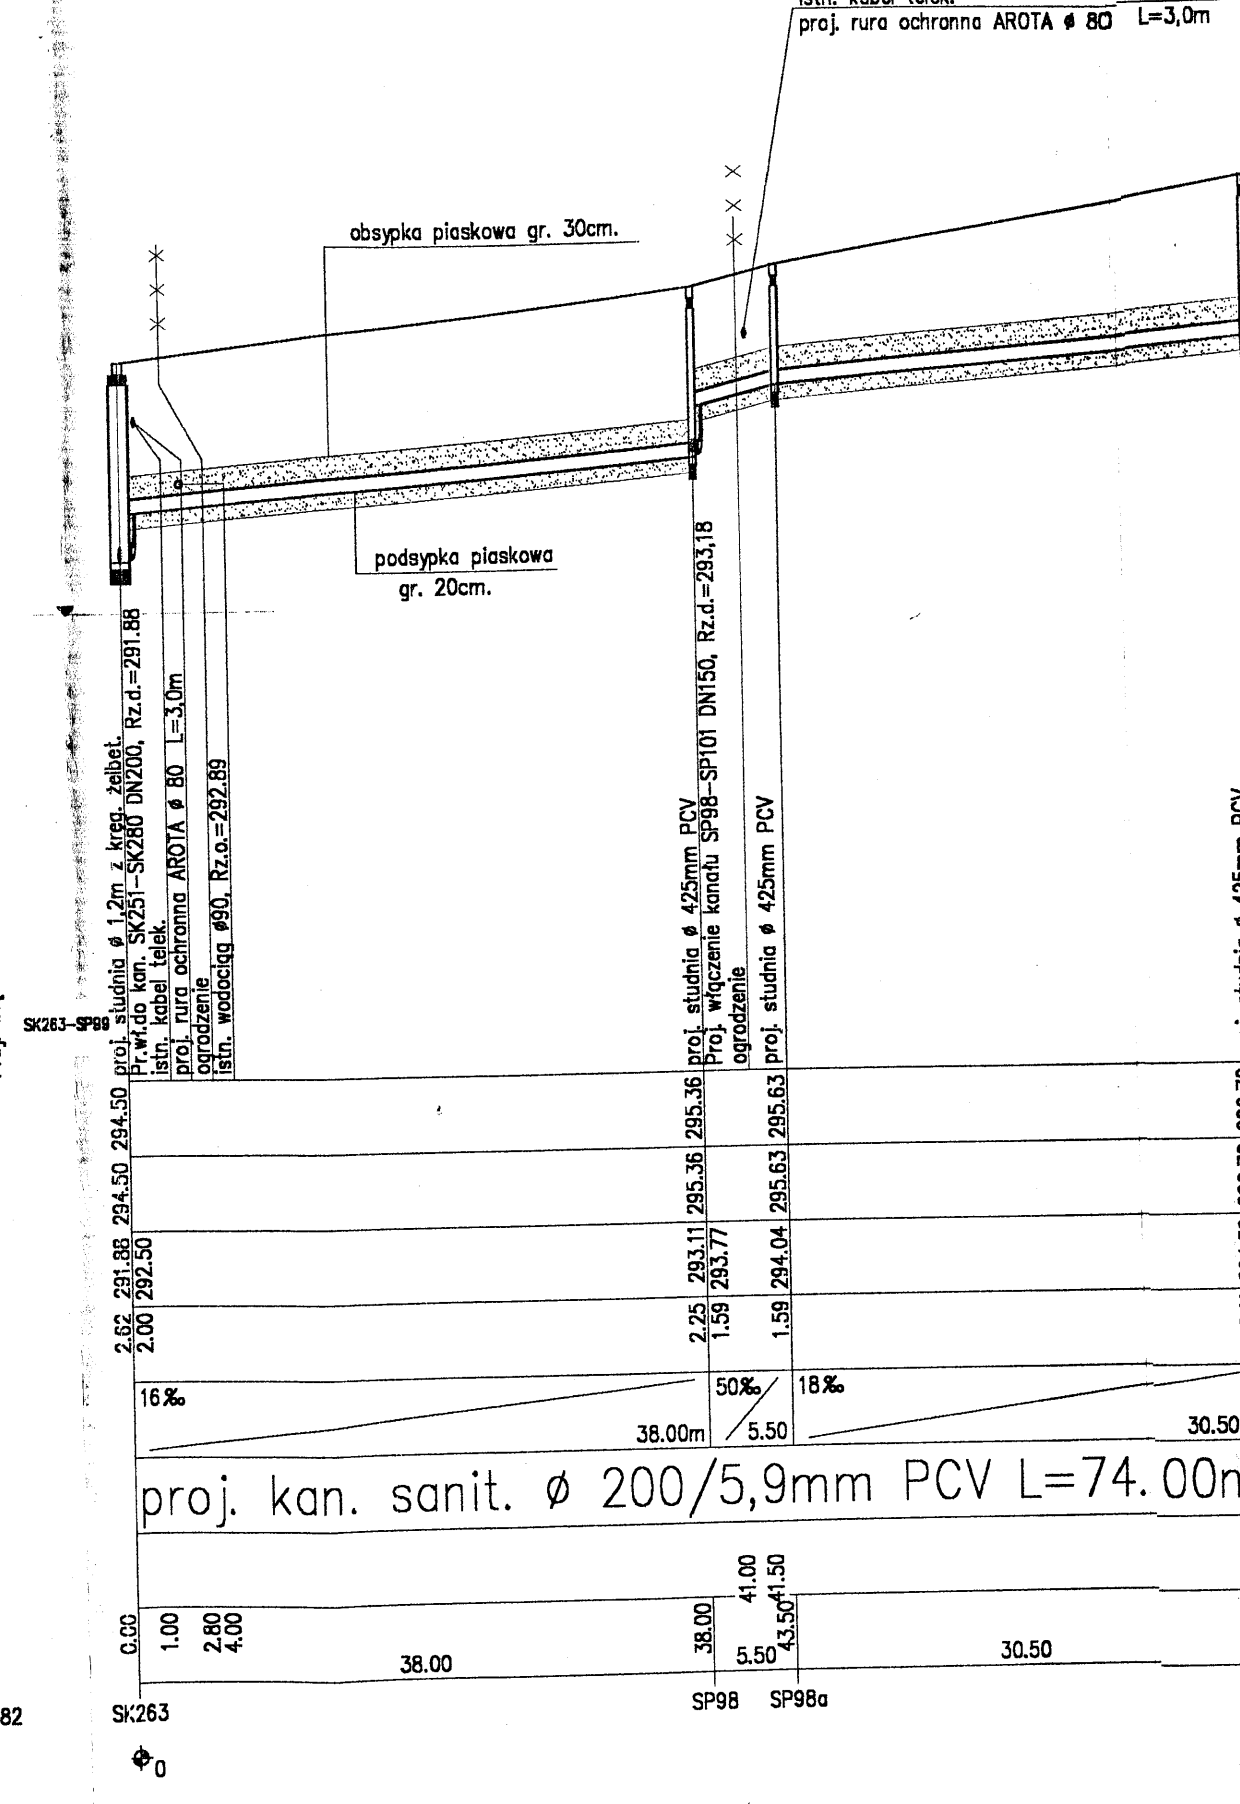
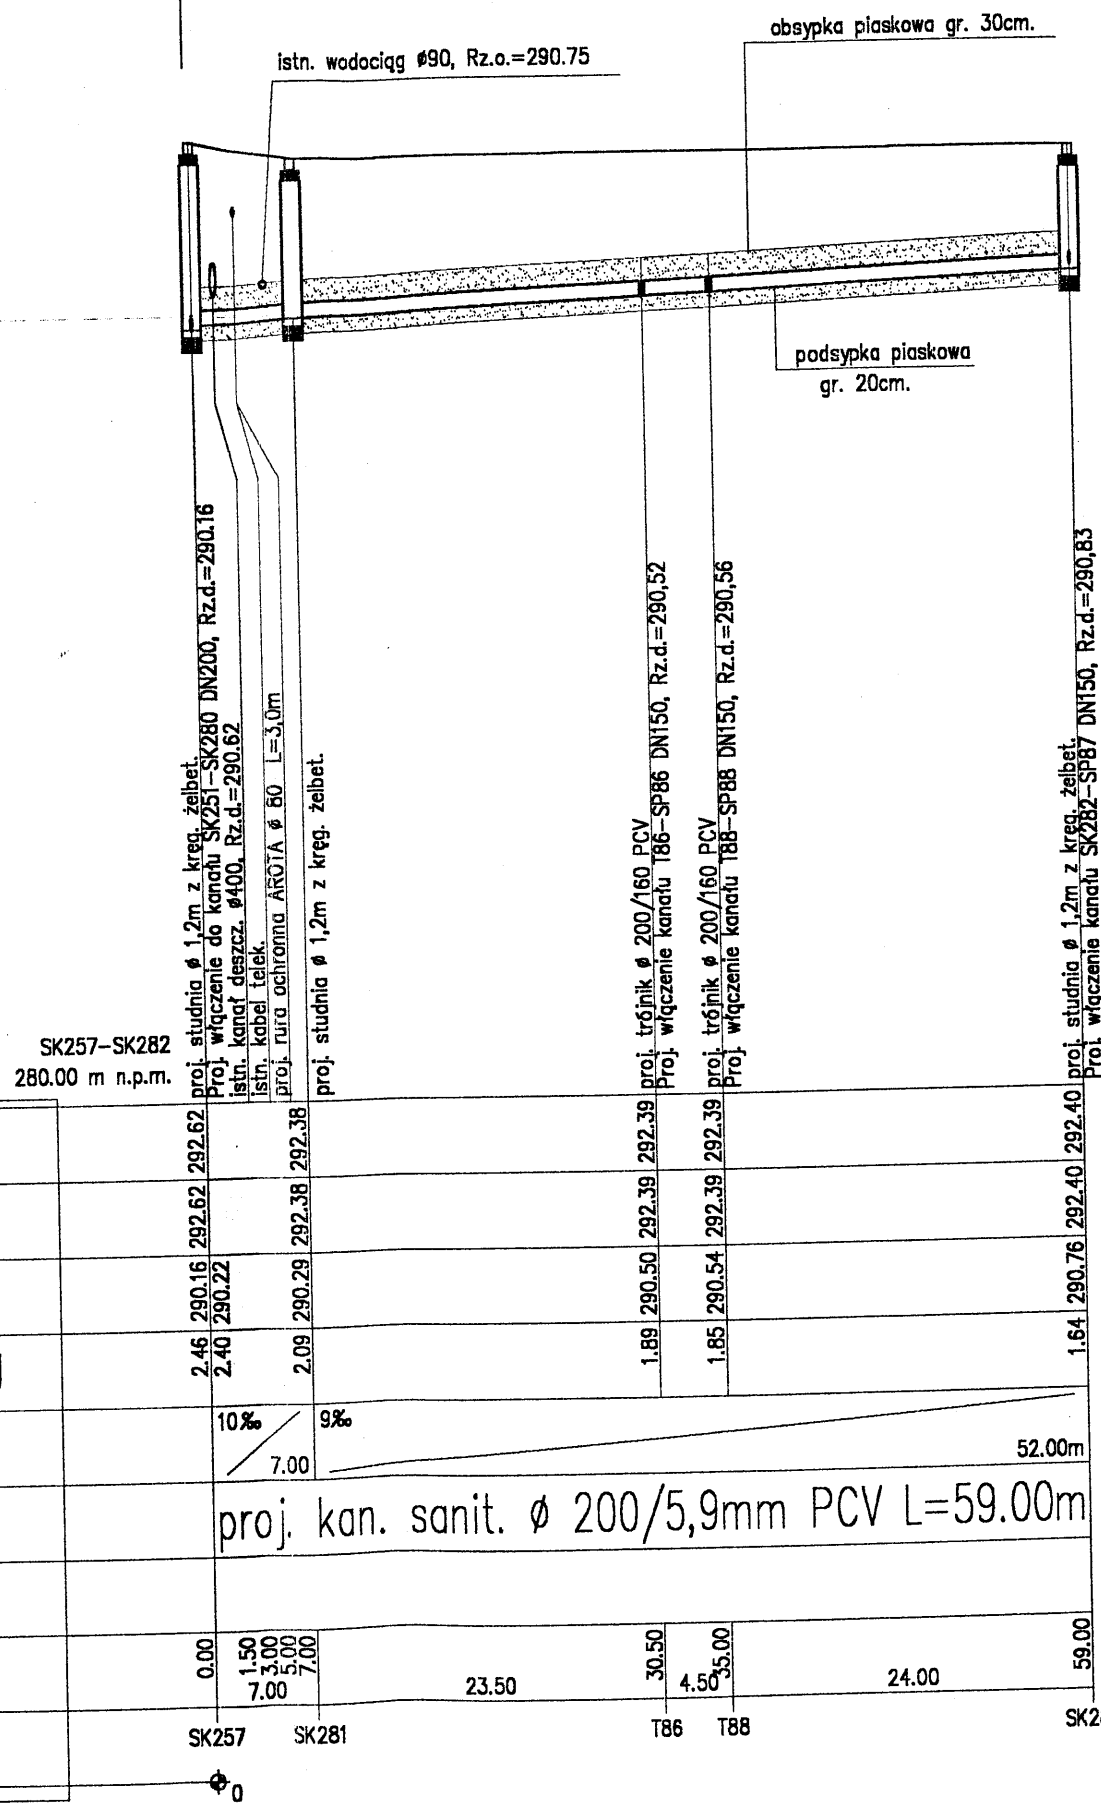
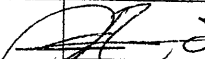
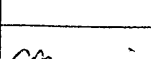


OZNACZENIE PROFILU:
POZIOM PORÓWNAWCZY

[illegible]

Objekt: GMINA KOSZĘCIN MIEJSCOWOŚĆ STRZEBIŃ I PRĄDY				Stadium: PB	
Treść: PROJEKT BUDOWLANY KANALIZACJI SANITARNEJ Z PRZYŁĄCZAMI, PRZEPOMPOWNIAMI ŚCIEKÓW I ZASILANIEM ENERGETYCZNYM PRZEPOMPOWNI				Branza: SANITARNIA	
Nazwa rysunku: PROFIL PODŁUŻNY KANAŁU SANITARNEGO ULICE BOCZNE OD UL. LUBLINIŃSKIEJ SK257-SK282, SK263-SP99, SK264-SK286, SK267-SK289, SK269-SK291				Skala: 1:500	
				Nr rysunku: 76	
Projektował	Imię i nazwisko	mgr inż. Alojzy Sawicki	Nr uprawnień	19/1966/Kt	 Podpis  mgr inż. Grzegorz Borowicz  inż. Stanisław Zaskórski
Opracował		mgr inż. Krzysztof Kostrusiak			
Opracował		mgr inż. Grzegorz Borowicz			
Sprowadził		inż. Stanisław Zaskórski		UAN VIII - 7342/223/92	
Data: GRUDZIEŃ 2000 EKOSAN PRZEDSIĘBIORSTWO INŻYNIERII WŁASZCZAKOWSKIEGO					