


**WSTĘPNY PROJEKT
PODZIAŁU NIERUCHOMOŚCI
MAPA 1:1000**

Jedn. ewid.: Koszęcin
Obręb ewid.: Strzebiń
Mapa: 213-25
Działka: 96
Obszar: 1,7127 ha
Księga wiecz.: CZ1L/00032606/2
właściciel: Skarb Państwa-
Agencja Nieruchomości Rolnych

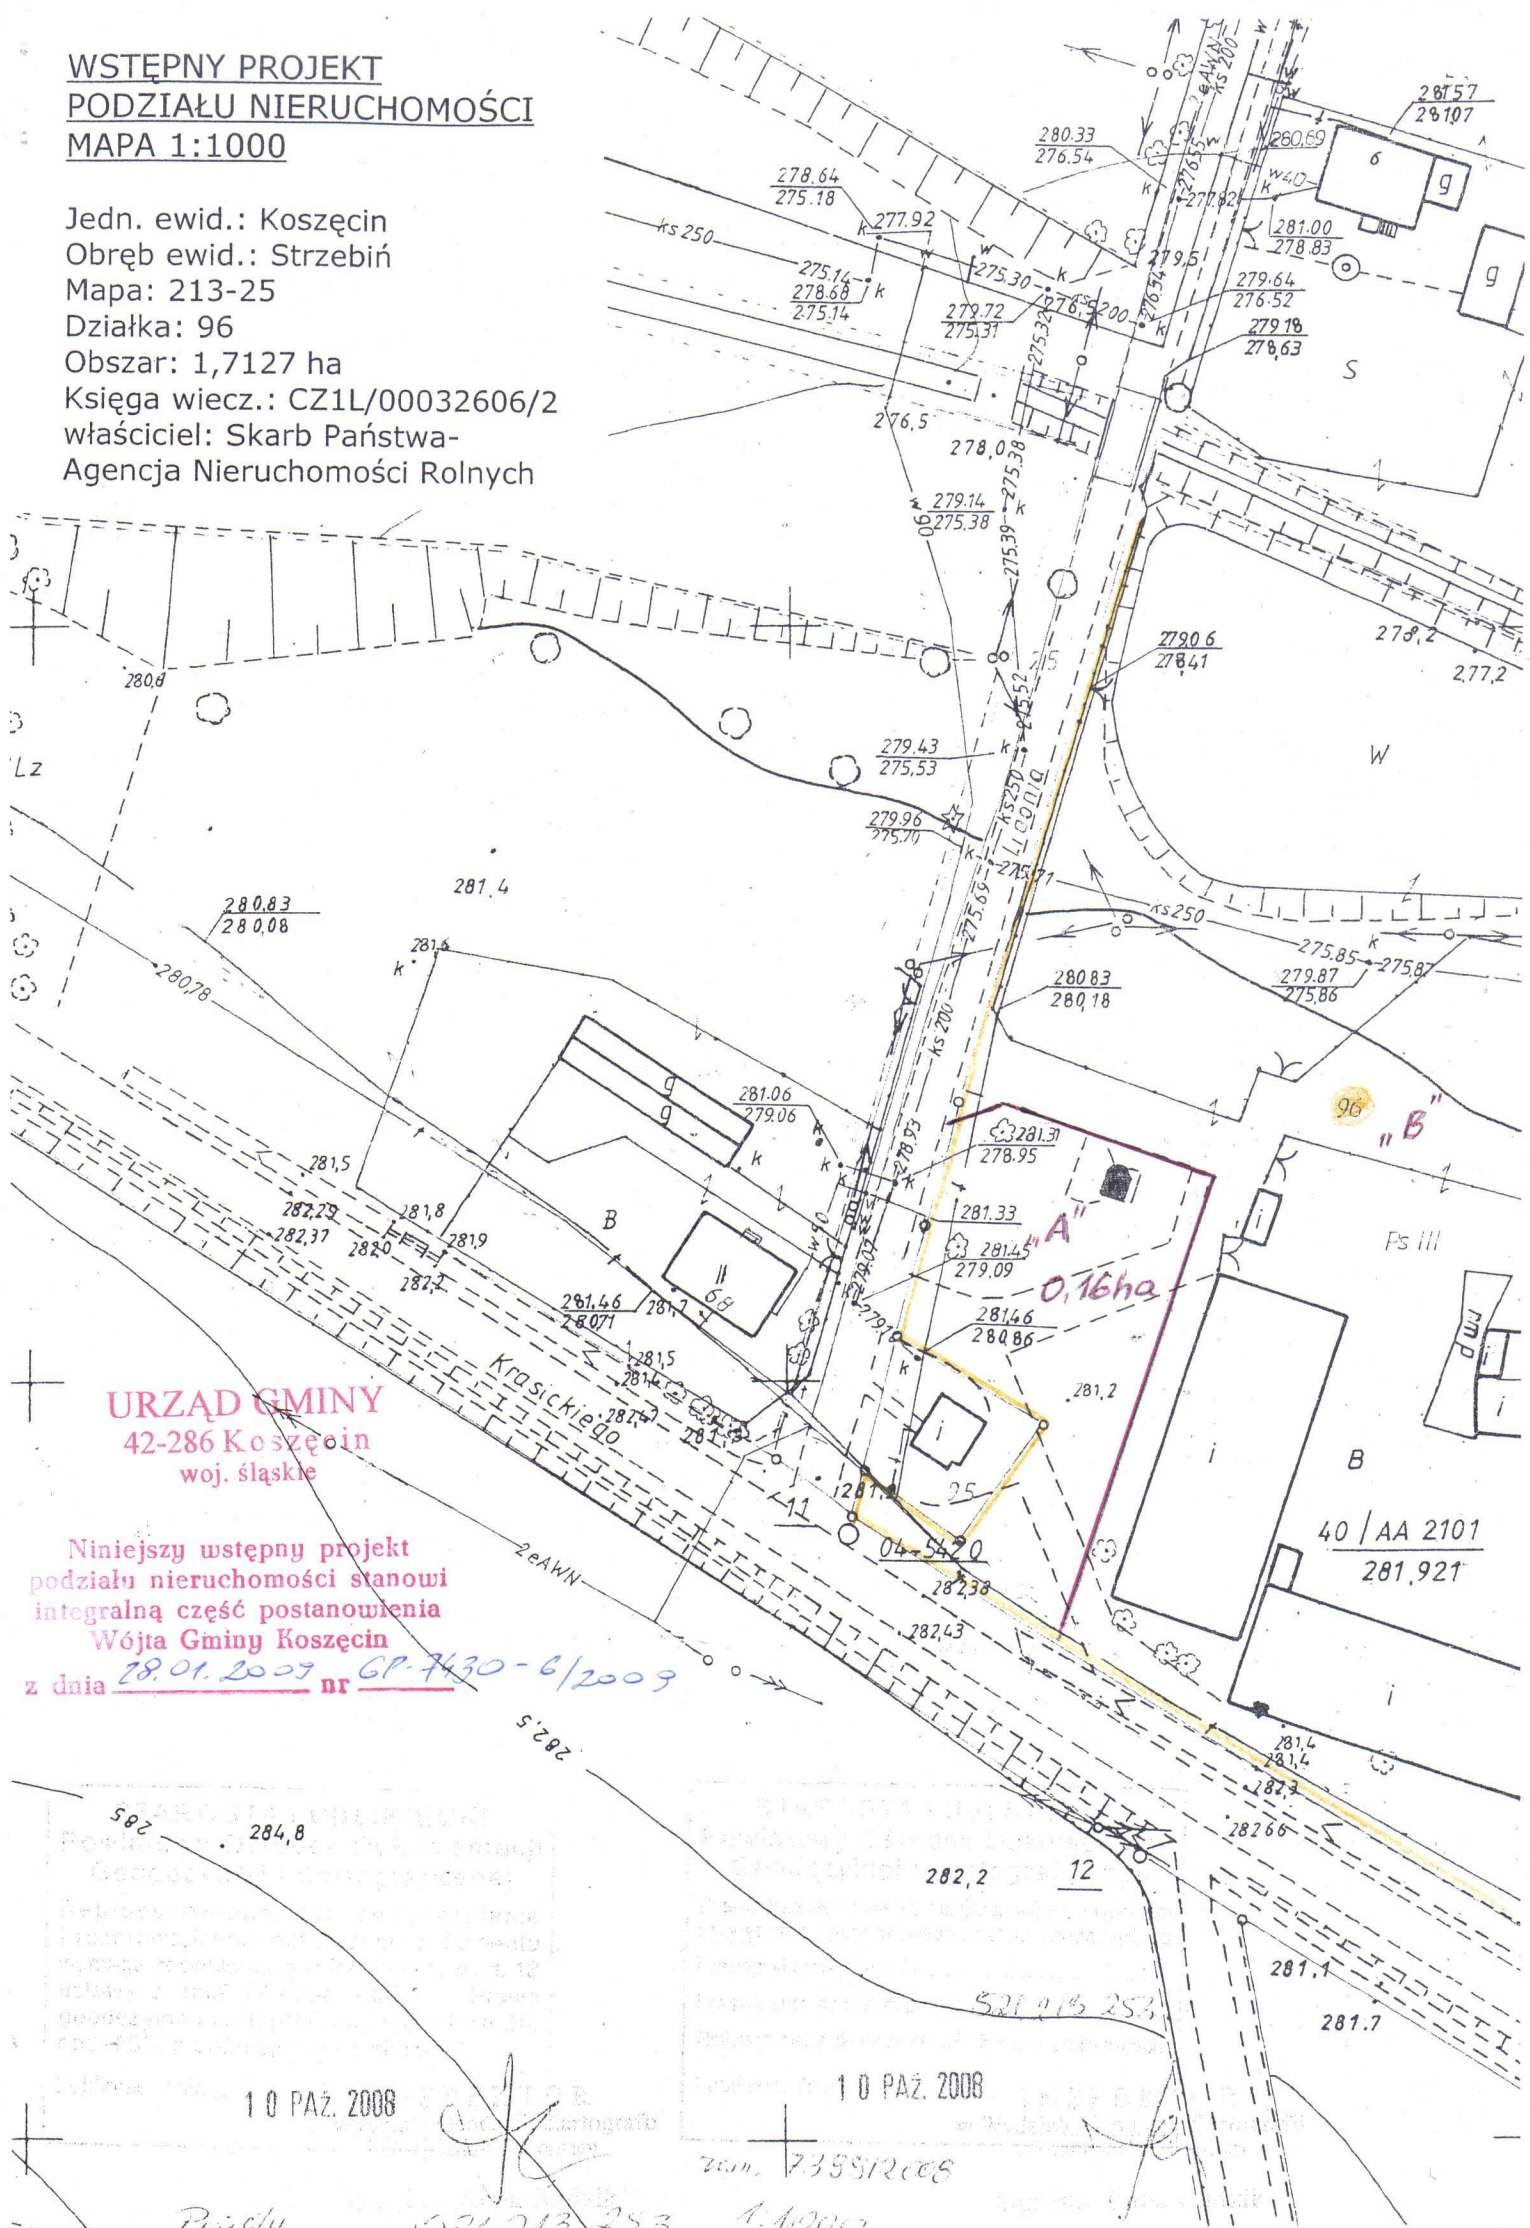

URZĄD GMINY
42-286 Koszęcin
woj. śląskie

Niniejszy wstępny projekt
podziału nieruchomości stanowi
integralną część postanowienia
Wójta Gminy Koszęcin
z dnia 28.01.2009 nr GP-7430-6/2009

10 PAZ. 2008

10 PAZ. 2008

zam. 7359/2008

Przebieg

521 013 253. 4.0000