




STUPKI STĘŻEN - 53 . - WYK. 24^x

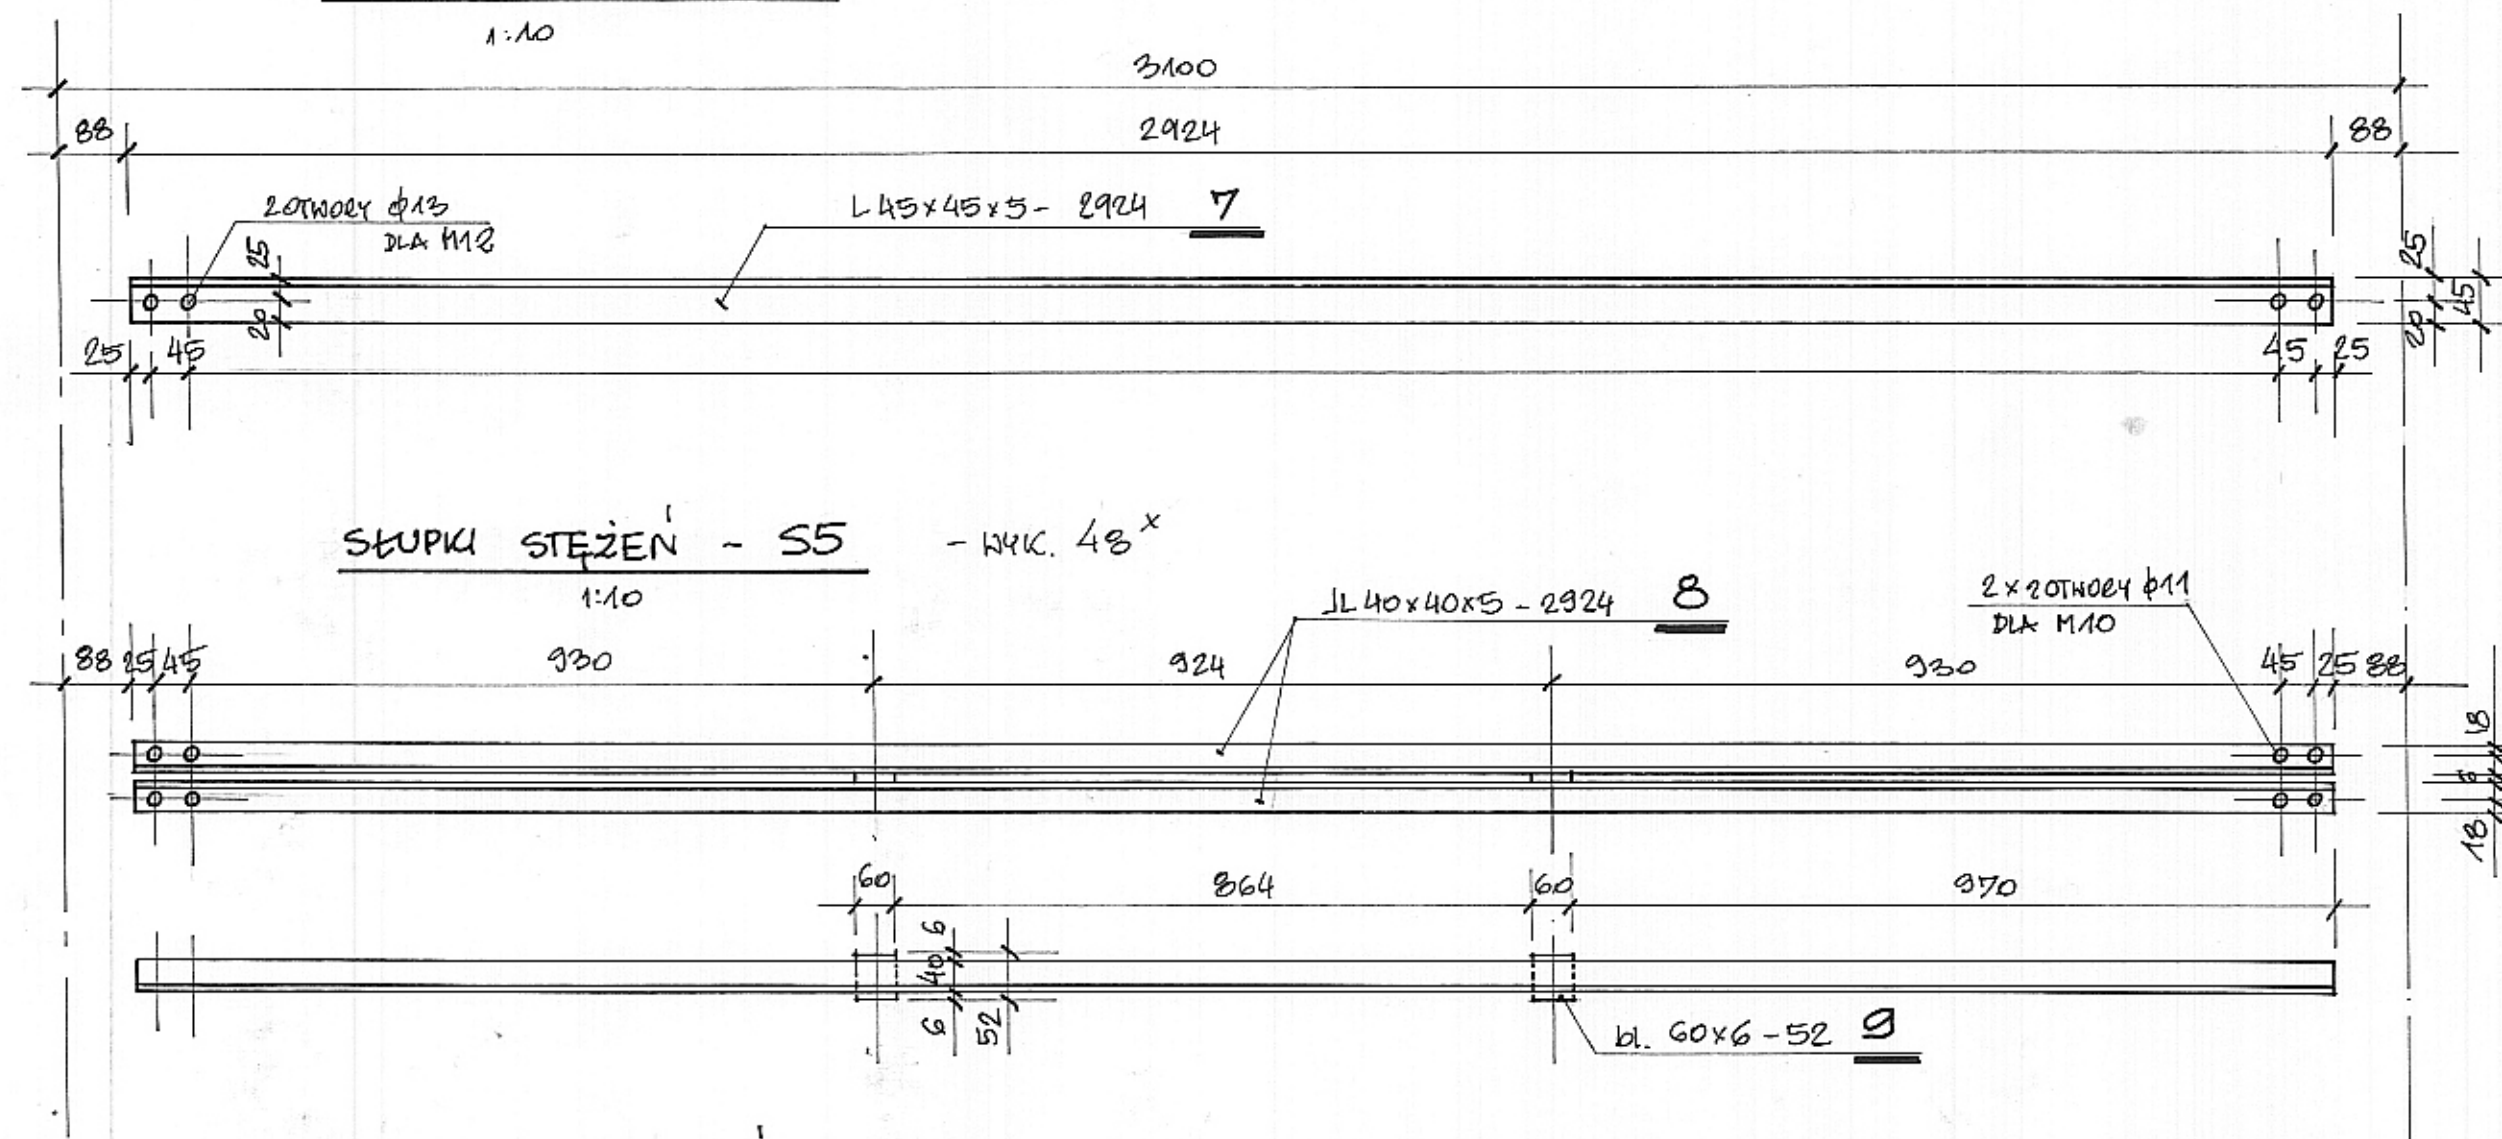


KRZYŻULCE STEŻEN - K3 - WYK. 36^x

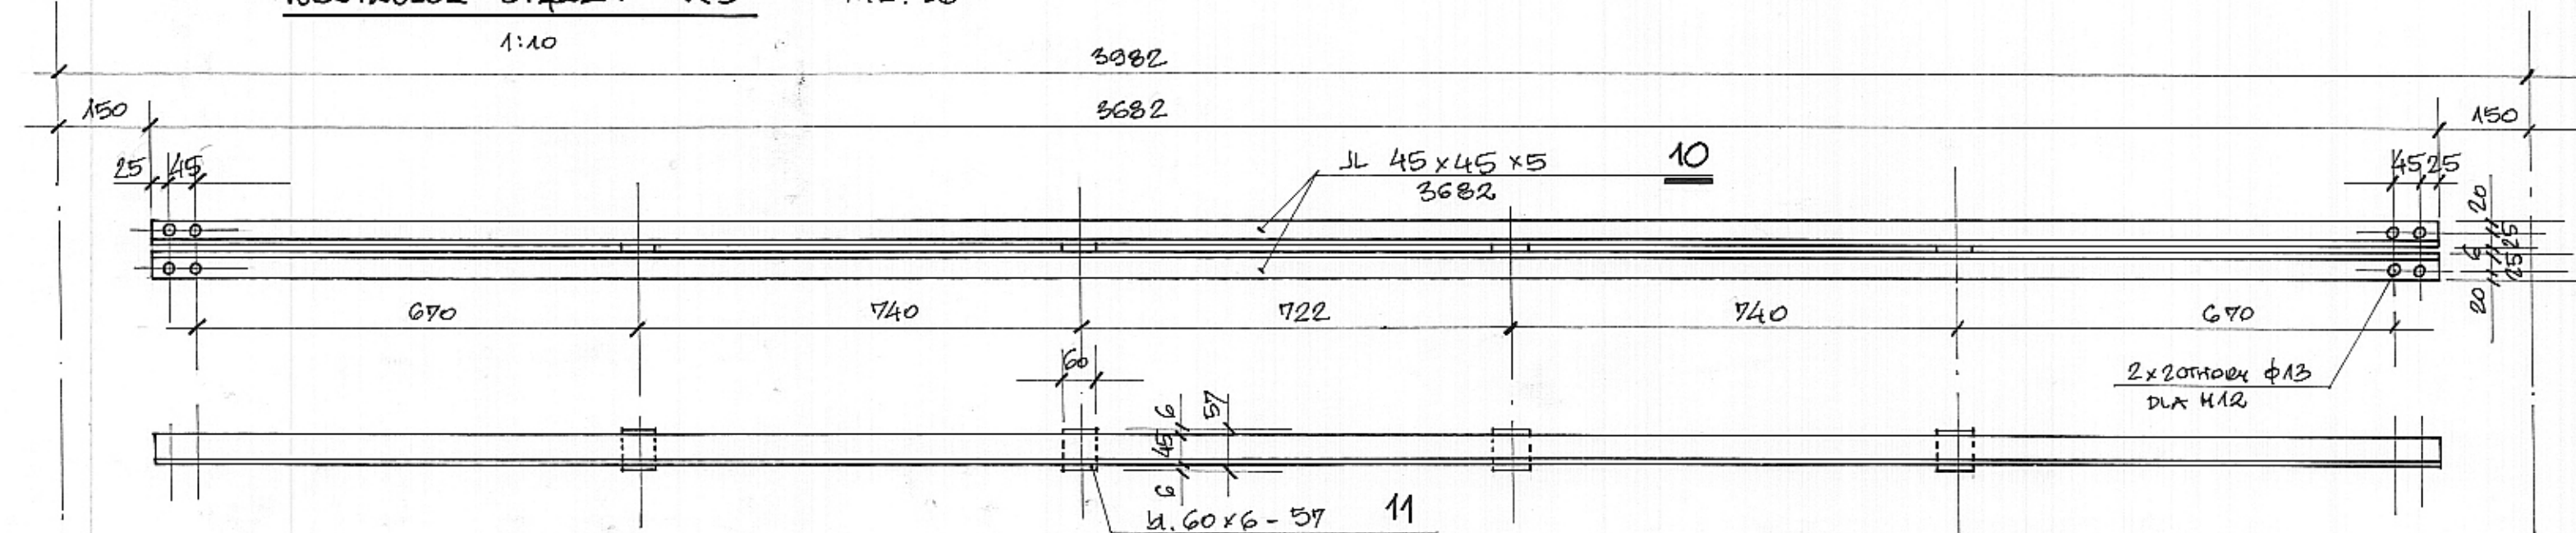


GRUPKI STĘŻEN¹ - S4 - WYK. 12^x

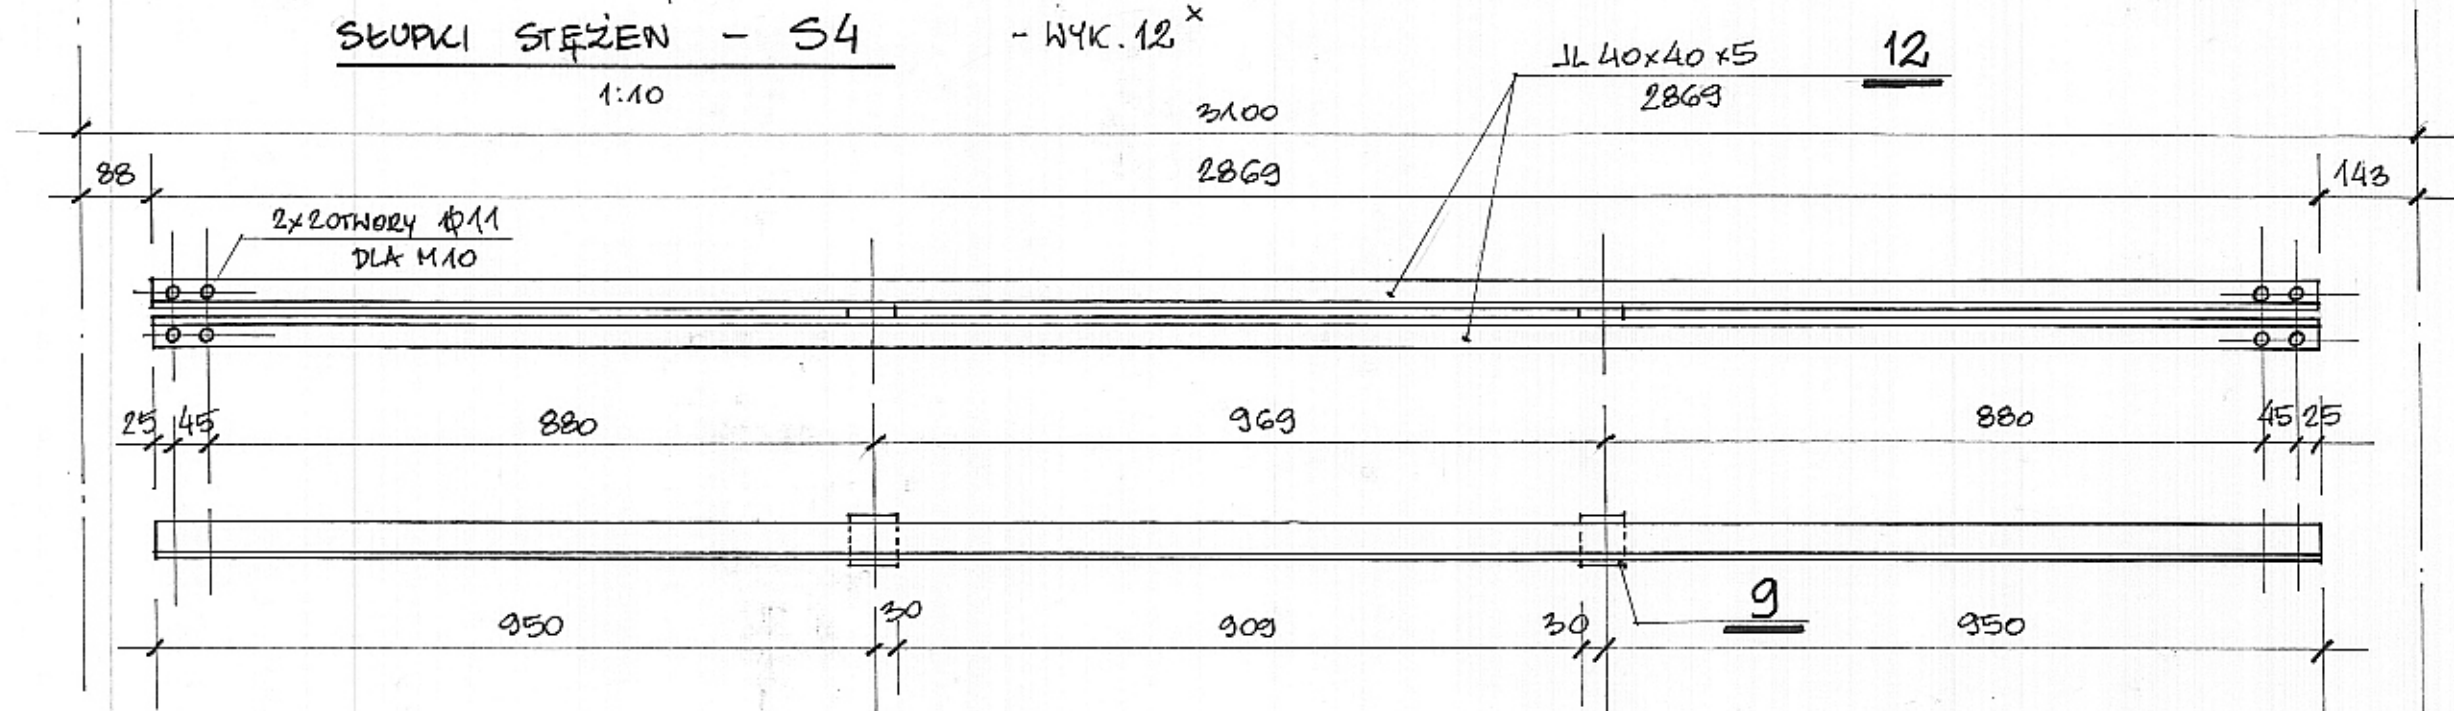

KRZYŻOŁCE STĘŻEN¹ - K4 - WYK.12^x

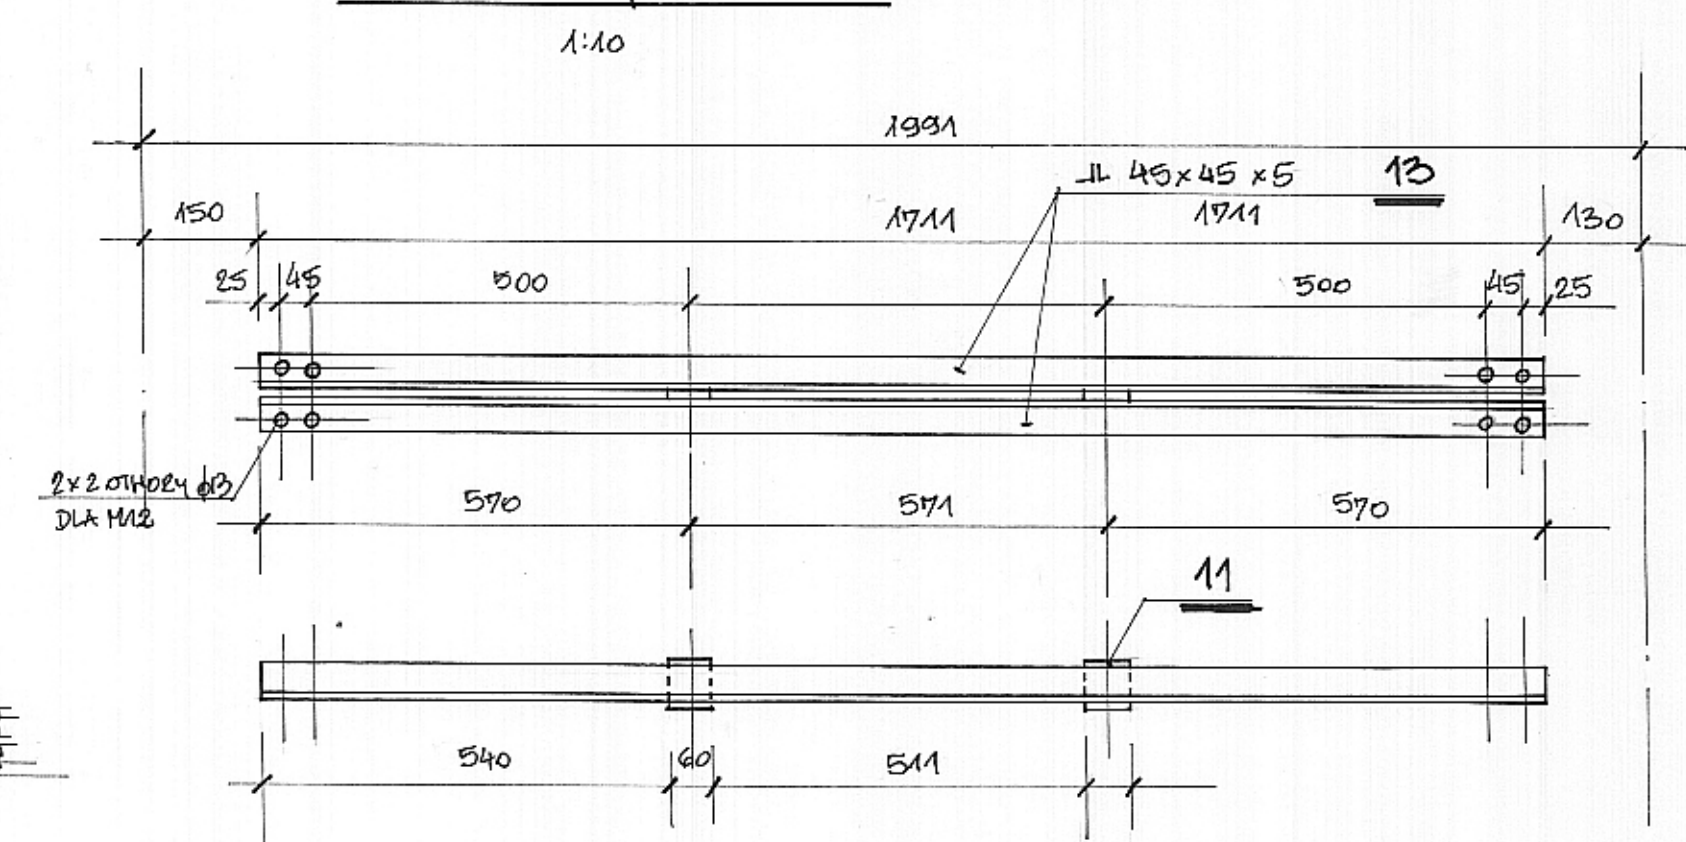

STUPKI I KRZYŻULCE STĘŻEN¹ POZIOMYCH
W PŁASZCZYZNIE PASO¹A DOLNYCH DŹWIGARÓW

	PRACOWNIA PROJEKTOWA KATOWICE, PÓŁNOCNA 10		V A R I C O M	
INWESTOR				
URZĄD GMINY KOSZĘCIN, UL. POWSTAŃCÓW 10				
OBIĘT:	TEMAT:		ROZDZIAŁ PROJEKTU.	
ROZBUDOWA GIMNAZJUM W STRZEBINIU	STYCIEŃ SZKOLA PRZEMOCHOWA W PASADENIE		PB + PH	
PRZY UL. SZKOŁNEJ			KONSTRUKCJA	
			SKALA: 1:10	
PROJEKTOWALNO: mgr inż. EWA PAŚKA	DATA:		NR RIS.	
SPPRZEWODZI: mgr inż. T. GRAŻYŃA JARZAB	SYTYCZEN 2008		29	