SCHEMAT STĘŻEŃ POZIOMYCH W PŁASZCZYŹNIE PASÓW DOLNYCH DŹWIGARÓW

1:100

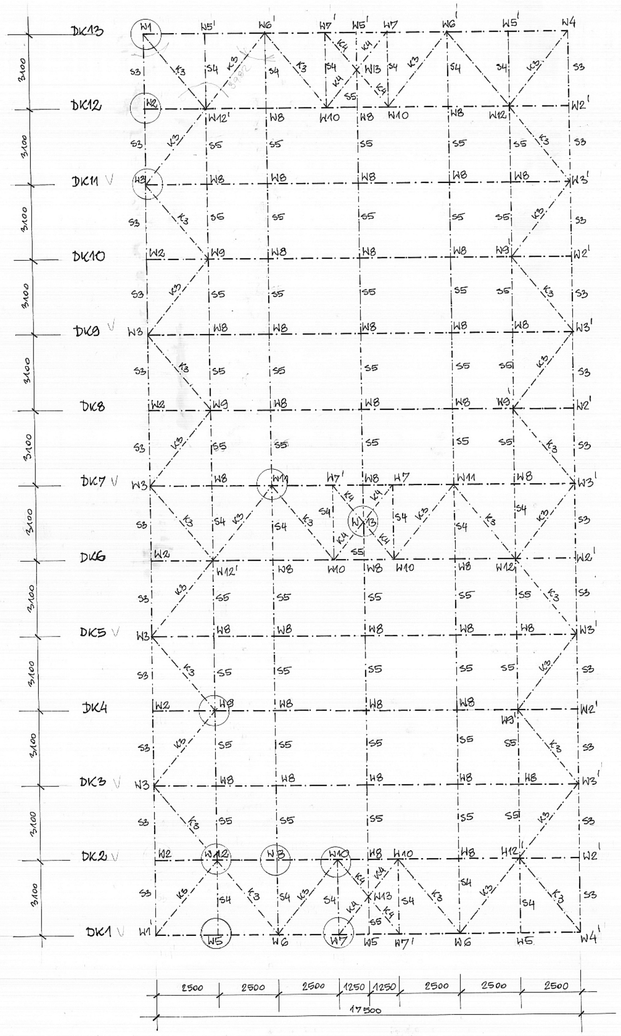

WĘZEŁ W1 - 1× WĘZEŁ W1' - 1×
WĘZEŁ W4 - 1× WĘZEŁ W4' - 1×

1:5

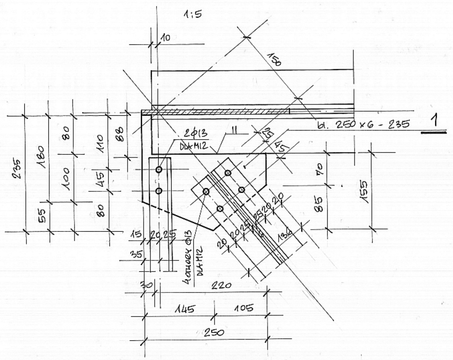

WĘZEŁ W2 - 6× WĘZEŁ W2' - 6×

1:5

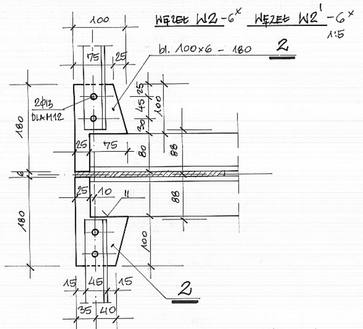

WĘZEŁ W8 - 4×

1:5

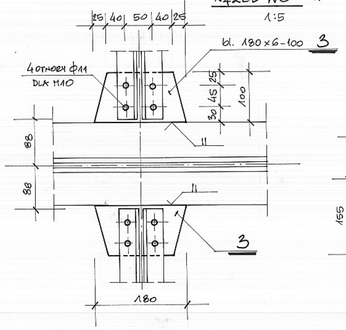

WĘZEŁ W3 - 5× WĘZEŁ W3' - 5×

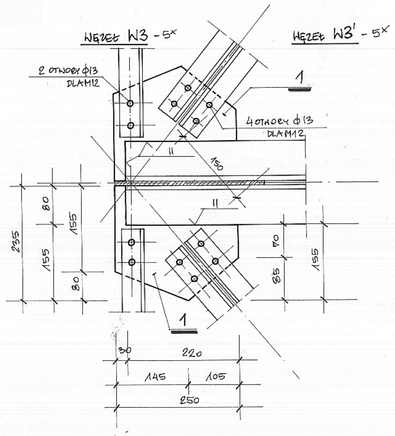

WĘZEŁ W5 - 3× WĘZEŁ W5' - 3×

1:5

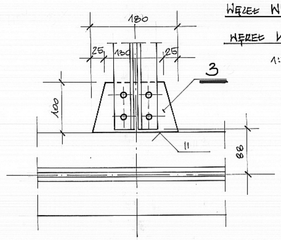

WĘZEŁ W12 - 3× WĘZEŁ W12' - 3×

1:5

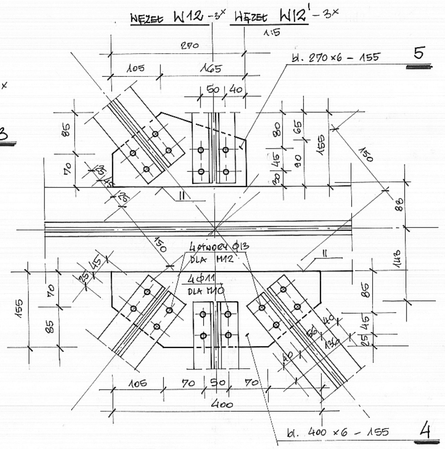

WĘZEŁ W6 - 2× WĘZEŁ W6' - 2× WĘZEŁ W10 - 6×

1:5

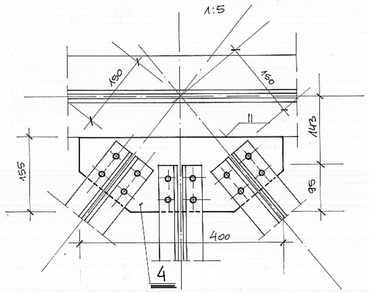

WĘZEŁ W7 - 3× WĘZEŁ W7' - 3×

1:5

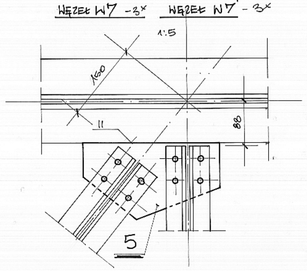

WĘZEŁ W9 - 3× WĘZEŁ W9' - 3×

1:5

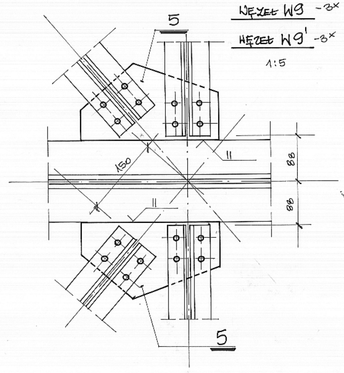

WĘZEŁ W11 - 2×

1:5

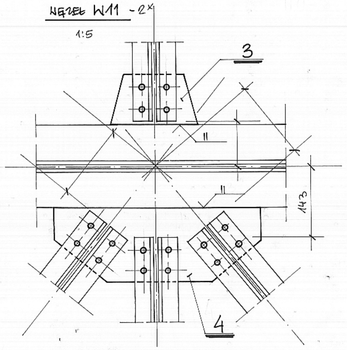

WĘZEŁ W13 - 3×

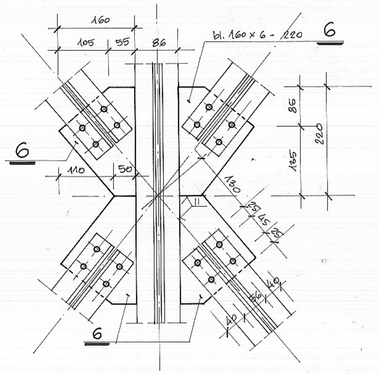

STĘŻENIA POZIOME W PŁASZCZYŹNIE PASÓW DOLNYCH DŹWIGARÓW

VARICOM	PRACOWNIA PROJEKTOWA KATOWICE, PÓŁNOCNA 10	VARICOM	
INWESTOR	URZĄD GMINY KOSZĘCIN, UL. POWSTAŃCÓW 10		
OBIEKT: ROZBUDOWA GIMNAZJUM W STRZEBINIU PRZY UL. SZKOLNEJ	TEMAT: STĘŻENIA POZIOME W PŁASZCZYŹNIE PASÓW DOLNYCH DŹWIGARÓW	ROZGRANICZENIE PROJEKTU: PS + PW	
		BRANŻA: KONSTRUKCJA	
		SKALA: 1:100, 1:10, 1:5	
PROJEKTOWAŁ: upr. 265/70 mgr inż. EWA PAPAJ		DATA: STYCZEŃ 2008	NR RYS. 28.
SPRAWDZIŁ: upr. 85/78 mgr inż. T. GRAŻYNA JARZĄB			