


SCHEMAT TECHNOLOGICZNY

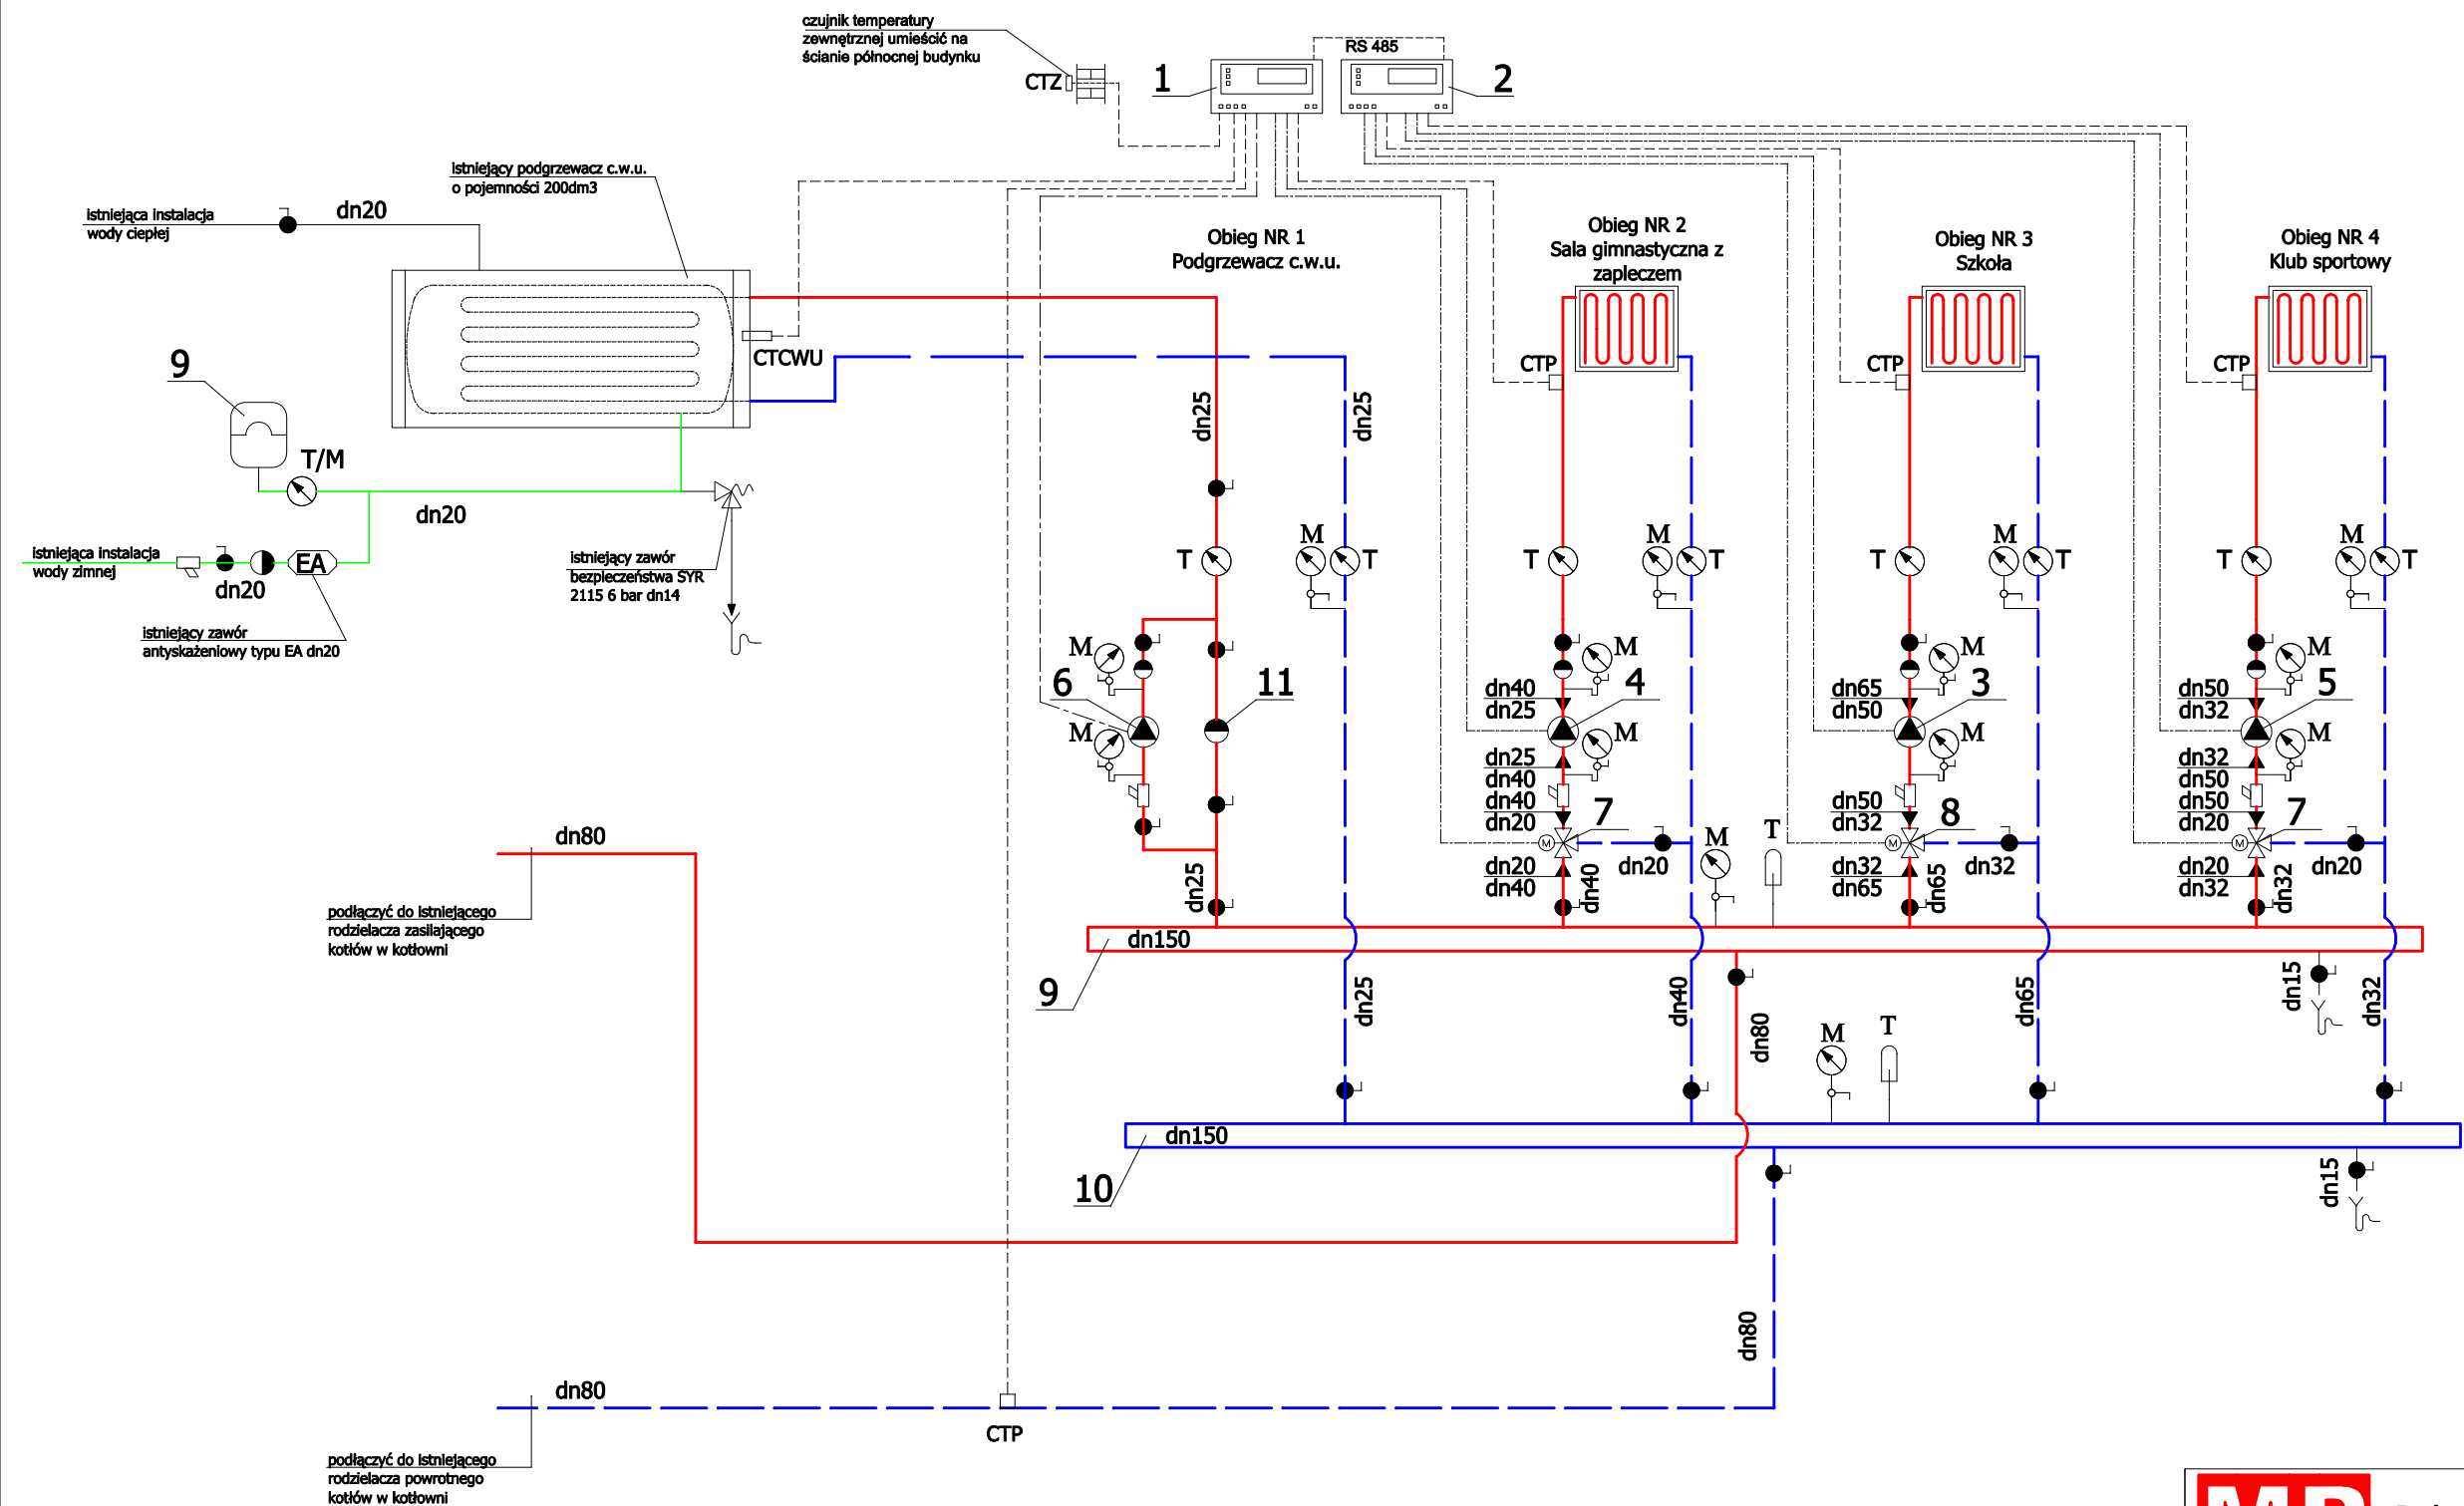

Dąbrówka 13, 42-110 Popów
NIP 574-167-89-56
IDS 240318331

NAZWA OPRACOWANIA	PROJEKT BUDOWALNY PRZEBUDOWY INSTALACJI CENTRALNEGO OGRZEWANIA W BUDYNKU SZKOŁY PODSTAWOWEJ W SADOWIE		
PRZEDMIOT RYSUNKU	SCHEMAT TECHNOLOGICZNY WĘZŁA ROZDZIELACZOWEGO	SKALA	RYS. 2
PROJEKTOWAŁ	mgr inż. KRZYSZTOF ŻELAZKIEWICZ nr upr. 455/02		DATA 06.08
SPRAWDZIŁ	mgr inż. ZBIGNIEW JARKIEWICZ nr upr. 717/01		DATA 06.08