



RZUT POMPOWNI

1:50

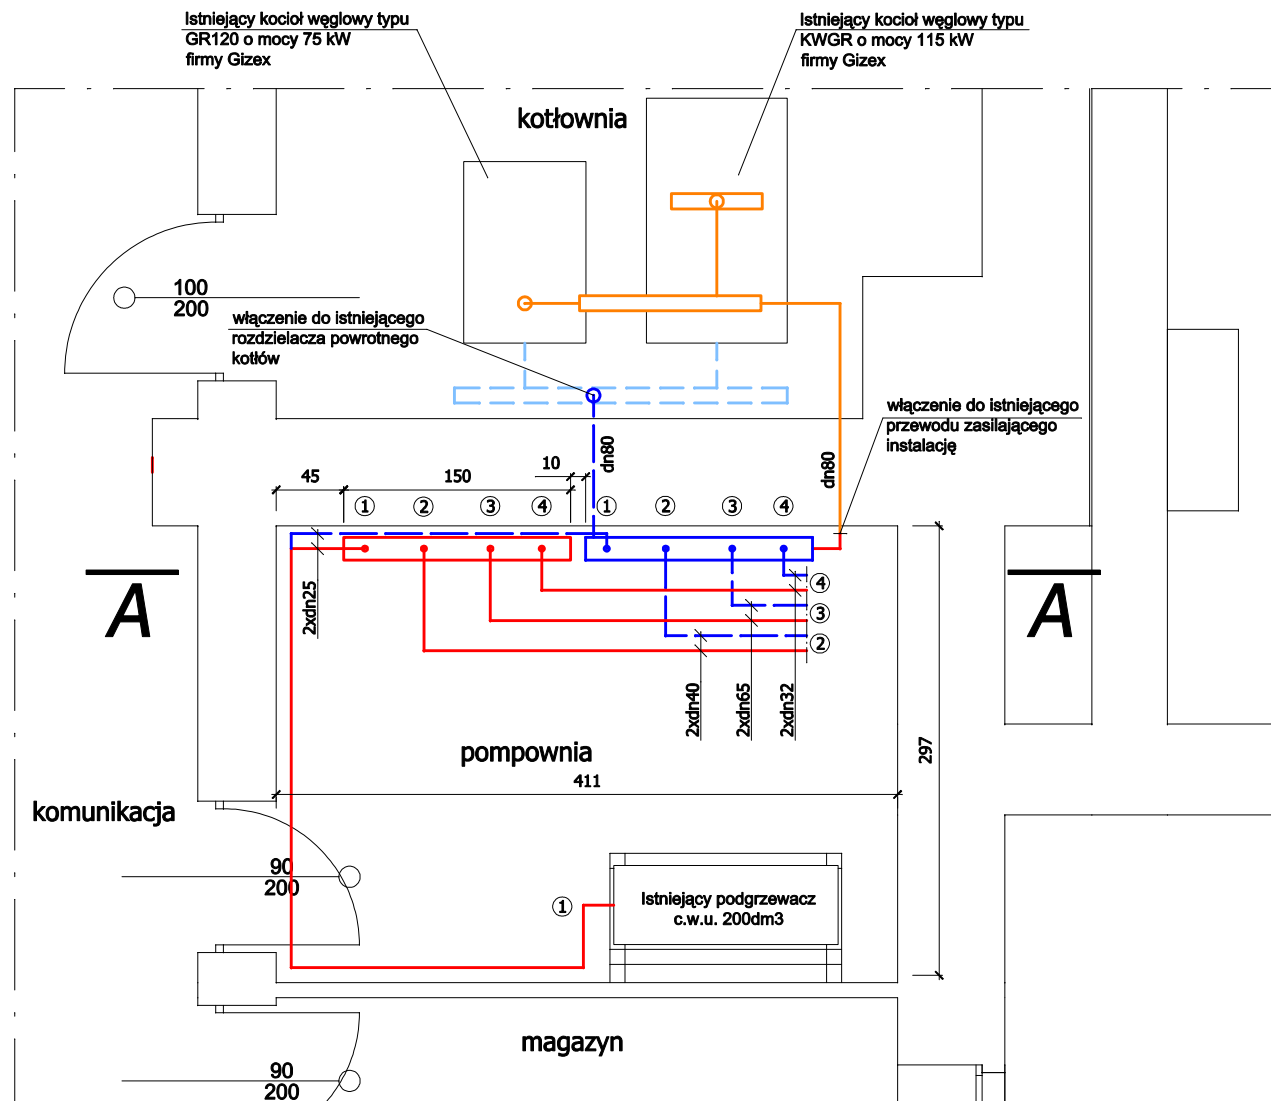

PRZEKRÓJ A-A

1:50

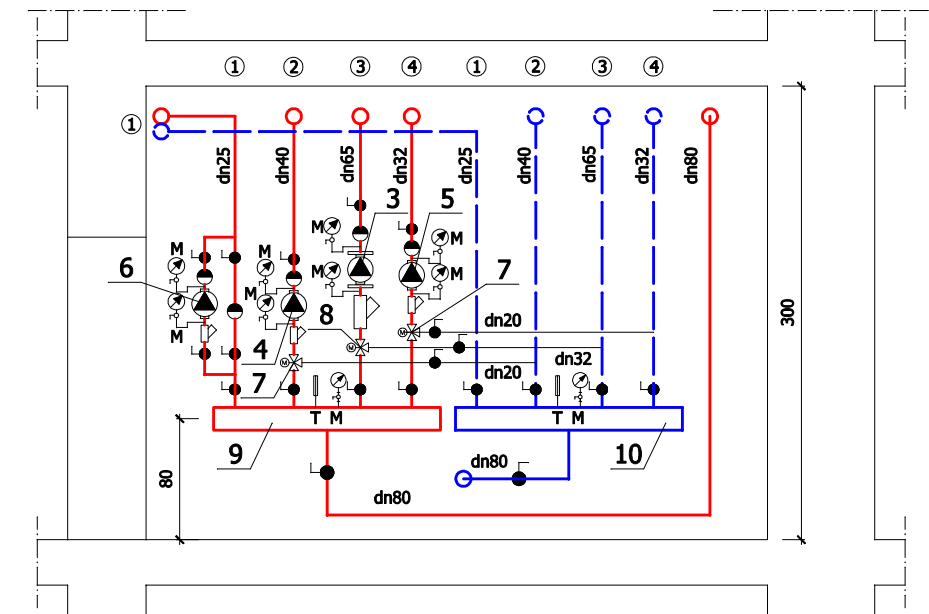

LEGENDA:

- zasilanie instalacji c.o. - projektowane
- powrót instalacji c.o. - projektowany
- zasilanie instalacji c.o. - istniejące
- powrót instalacji c.o. - istniejący



Dąbrówka 13, 42-110 Popów
NIP 574-167-89-56
IDS 240318331

NAZWA OPRACOWANIA	PROJEKT BUDOWALNY PRZEBUDOWY INSTALACJI CENTRALNEGO OGRZEWANIA W BUDYNKU SZKOŁY PODSTAWOWEJ W SADOWIE		
PRZEDMIOT RYSUNKU	RZUT POMPOWNI	SKALA 1:50	RYS. 3
PROJEKTOWAŁ	mgr inż. KRZYSZTOF ŻELAZKIEWICZ nr upr. 455/02		DATA 06.08
SPRAWDZIŁ	mgr inż. ZBIGNIEW JARKIEWICZ nr upr. 717/01		DATA 06.08