


ROZWINIĘCIE INSTALACJI C.O.

1:100

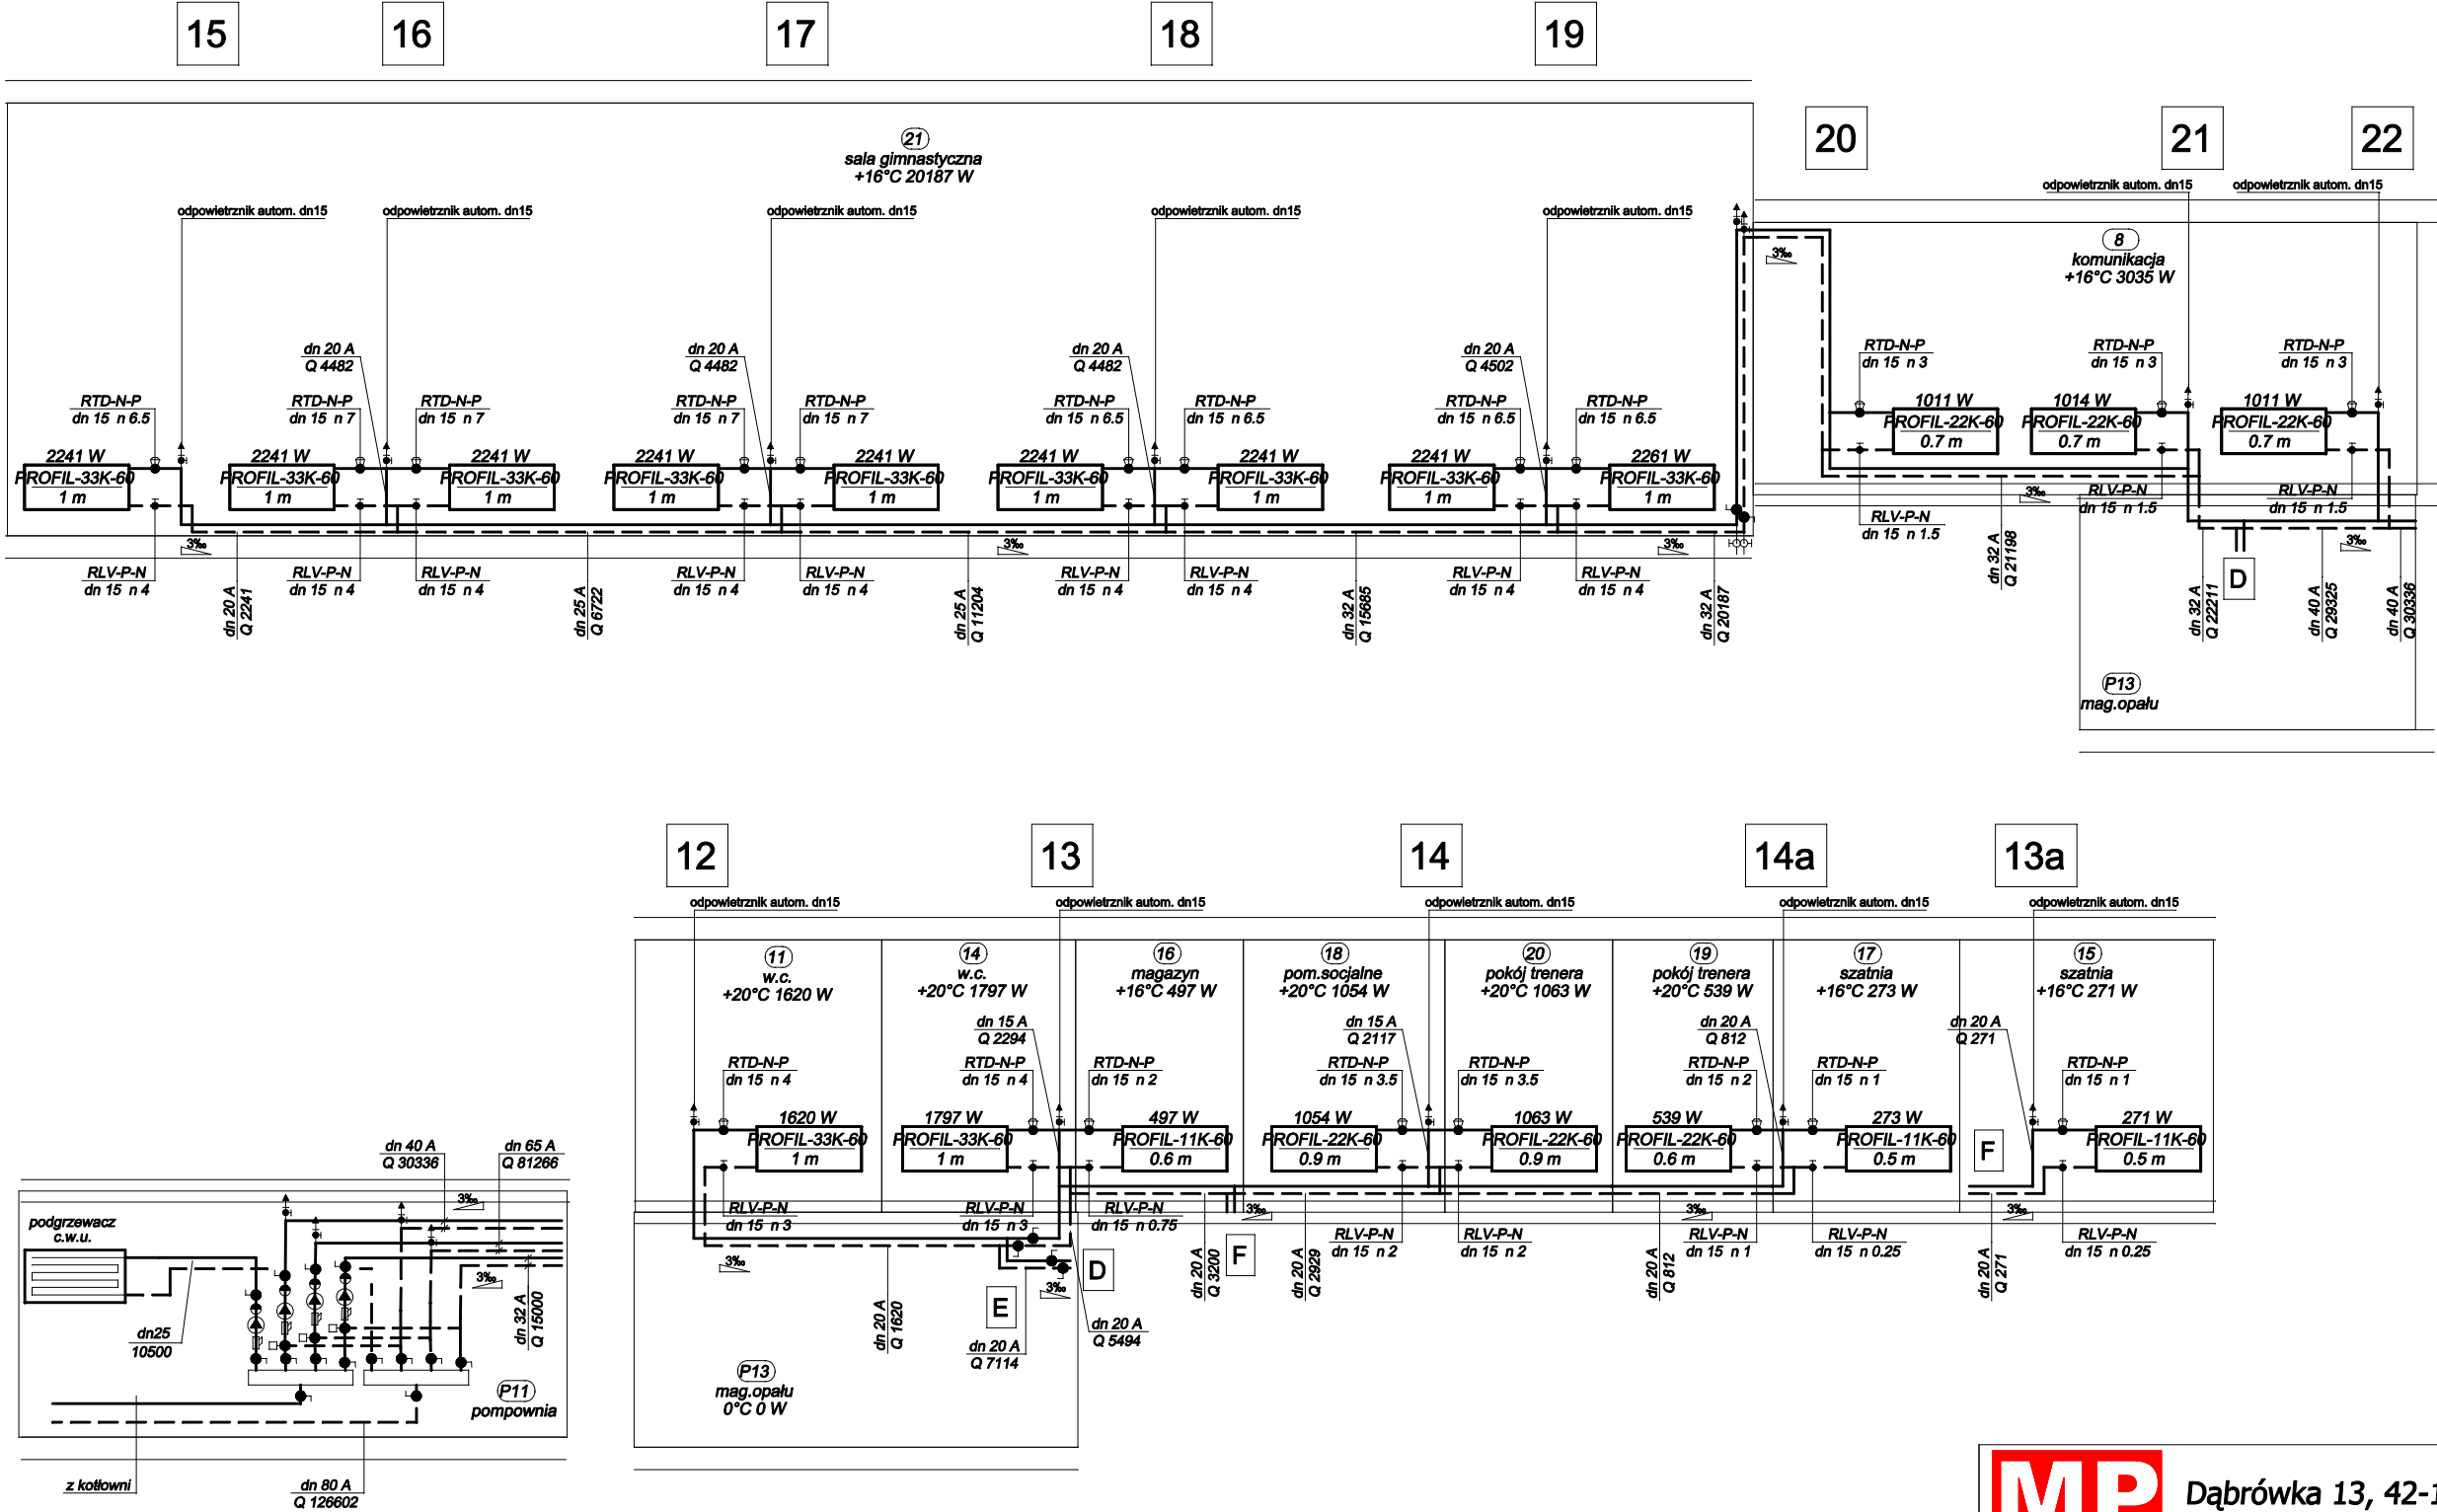

Dąbrówka 13, 42-110 Popów
NIP 574-167-89-56
IDS 240318331

NAZWA OPRACOWANIA	PROJEKT BUDOWALNY PRZEBUDOWY INSTALACJI CENTRALNEGO OGRZEWANIA W BUDYNKU SZKOŁY PODSTAWOWEJ W SADOWIE		
PRZEDMIOT RYSUNKU	ROZWINIĘCIE INSTALACJI C.O. INSTALACJA PROJEKTOWANA	SKALA 1:50	RYS. 8
PROJEKTOWAŁ	mgr inż. KRZYSZTOF ŻELAZKIEWICZ	nr upr. 455/02	DATA 06.08
SPRAWDZIŁ	mgr inż. ZBIGNIEW JARKIEWICZ	nr upr. 717/01	DATA 06.08