


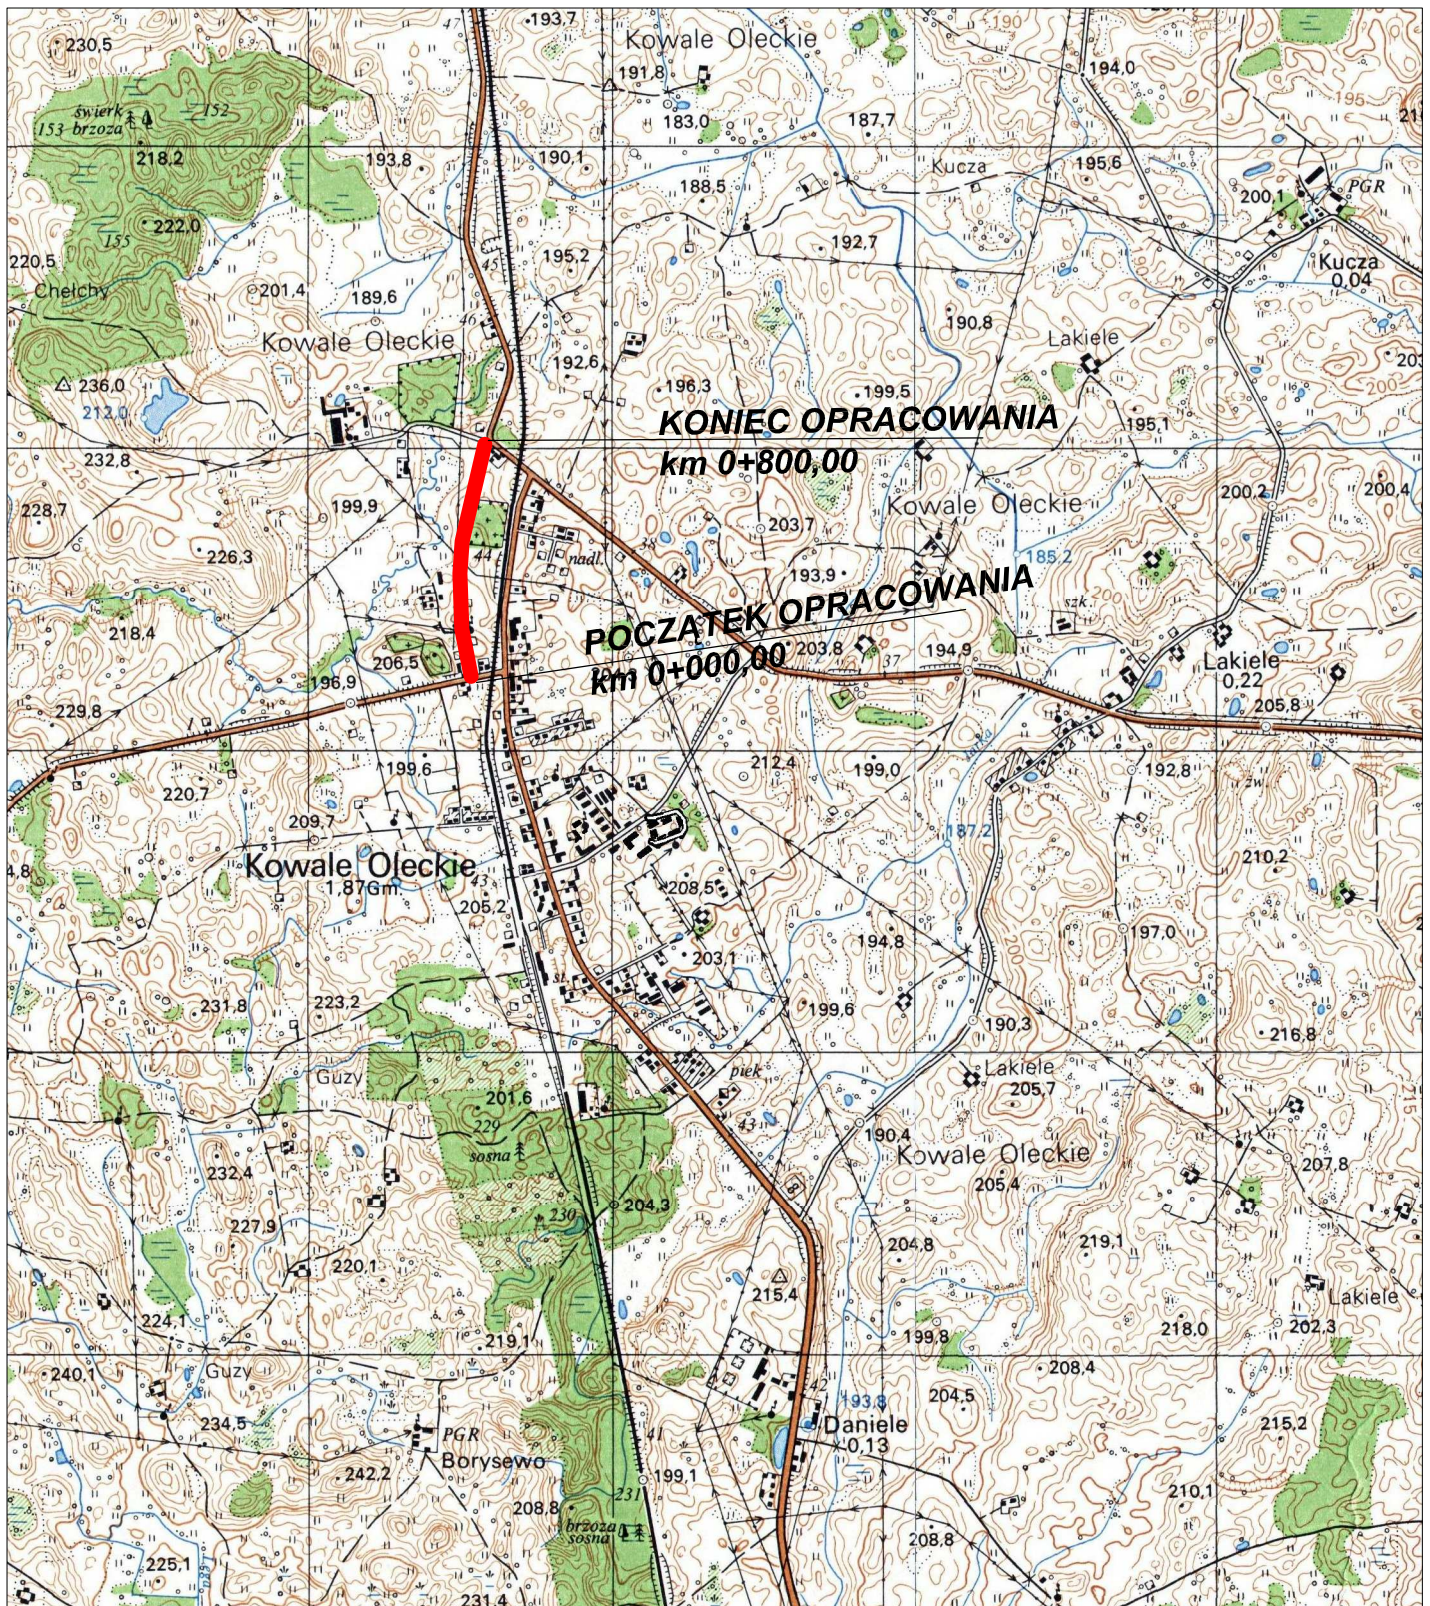

 Lokalizacja projektu
ULICA GŁUCHA

Firma : <i>PRO-KOM Zakład Usług Projektowych mgr inż. Krzysztof Sawczuk</i> 19-400 OLECKO , ul. Sokola 3/27 , tel. (087) 5202467			
TEMAT: <i>Projekt przebudowy ulicy Głuchej w Kowalach Oleckich od km 0+000 do km 0+800,00</i>			
TREŚĆ RYSUNKU:		SKALA:	BRANŻA:
PLAN ORIENTACYJNY		1:25 000	DROGOWA
PROJEKTANT :	<i>mgr inż. Krzysztof Sawczuk upr. projektowe w zakresie dróg i nawierzchni lotnisk nr SUW-83/93</i>	STADIUM:	
		PROJEKT BUDOWLANY	
		Nr rys.:	DATA:
		1	maj 2010