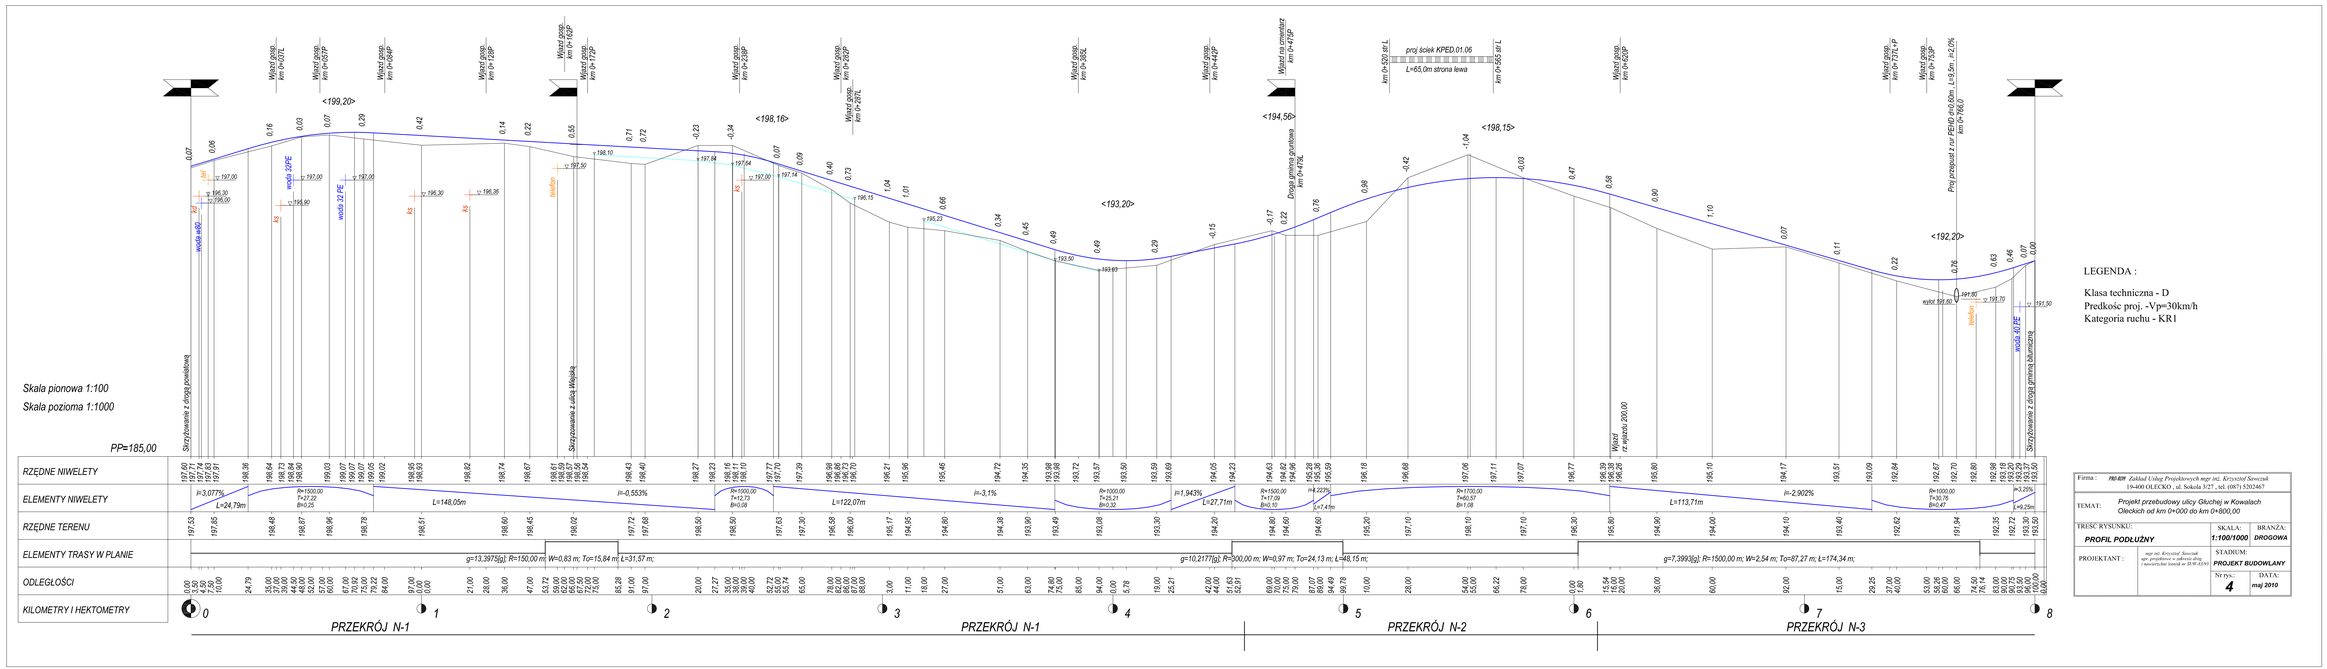

LEGENDA :

Klasa techniczna - D
Predkosc proj. -Vp=30km/h
Kategoria ruchu - KR1

Firma :	PBD-BDN Zakład Usług Projektowych mgr inż. Krzysztof Sawczuk 19-400 OLECKO , ul. Sobiela 3/27 , tel. (087) 5202467
TEMAT:	Projekt przebudowy ulicy Głuchej w Kowalach Oleckich od km 0+000 do km 0+800,00
TREŚĆ RYSUNKU:	PROFIL PODŁUŻNY
SKALA:	1:100/1000
BRANŻA:	DROGOWA
PROJEKTANT :	mgr inż. Krzysztof Sawczuk upr. projektowe w zakresie dróg i konstrukcji bez ograniczeń (P-SP-II/1-0)
STADIUM:	PROJEKT BUDOWLANY
Nr rys. :	4
DATA:	maj 2010