

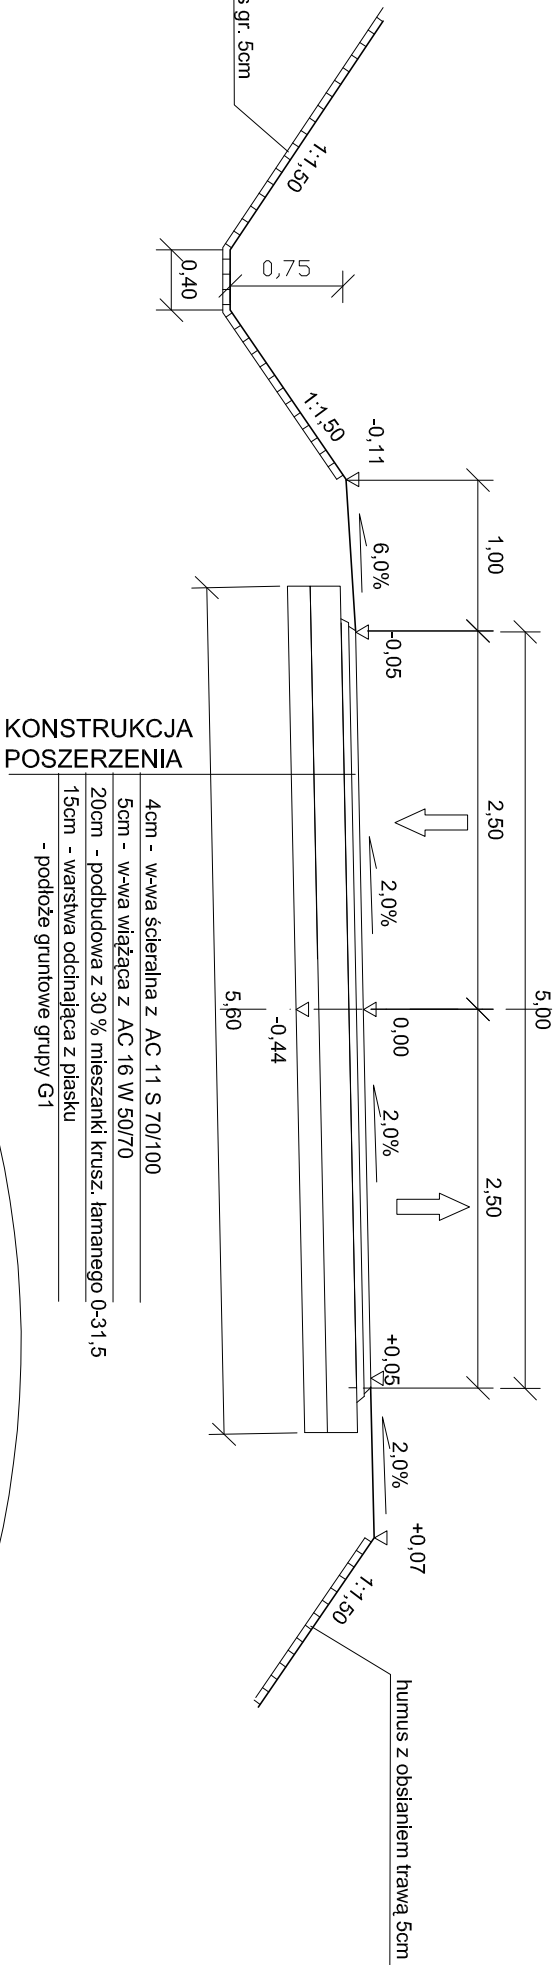




PRZĘKRÓJ NORMALNY N-1
od km 0+000 do km 0+457

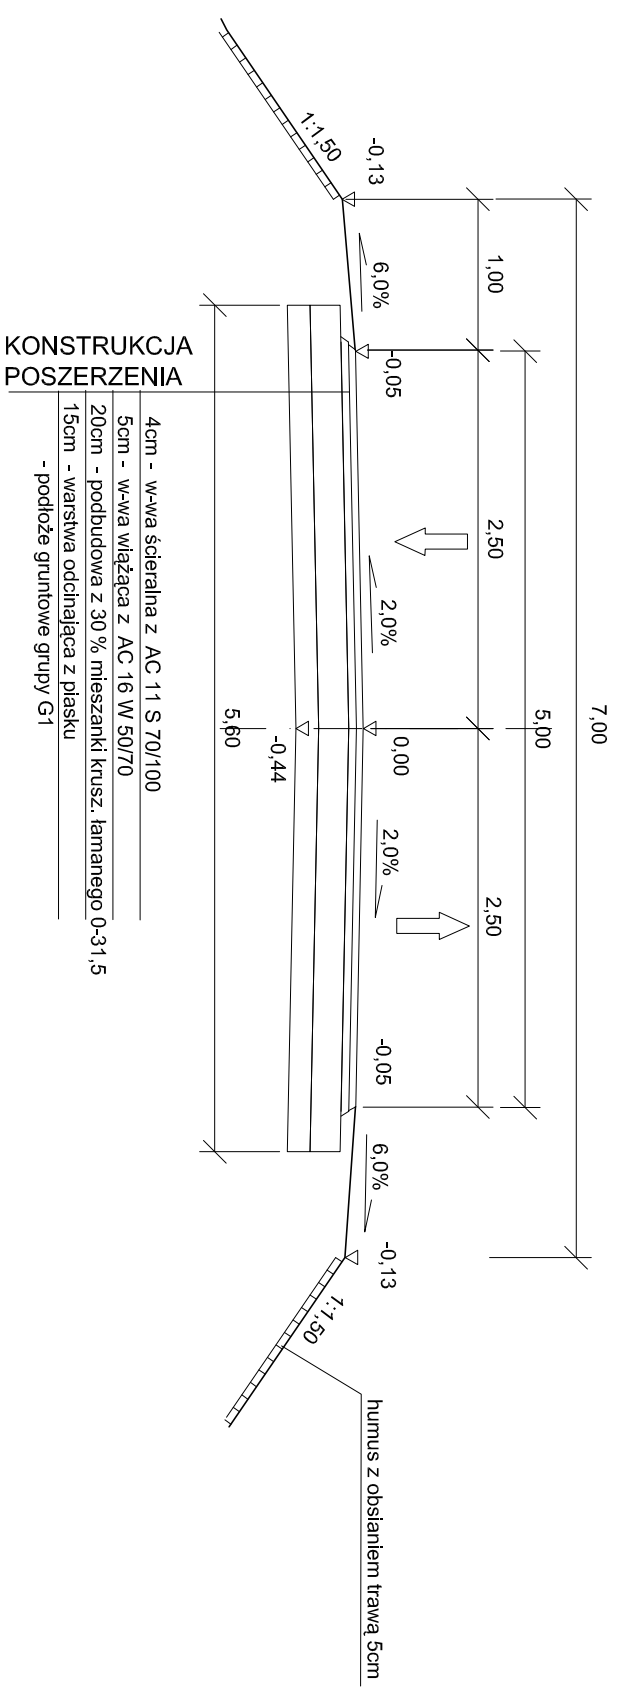

PRZEKRÓJ NORMALNY N-3
od km 0+610,5 do km 0+800

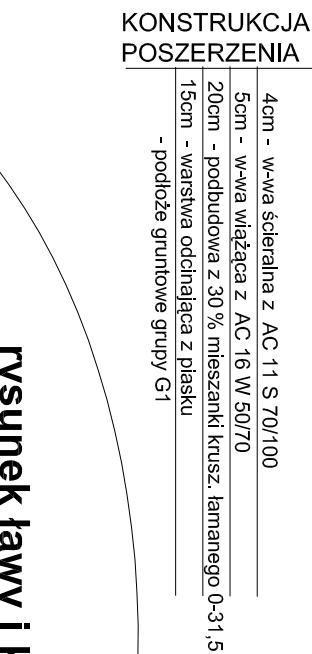

PRZEKRÓJ NORMALNY N-2
od km 0+457 do km 0+610,5

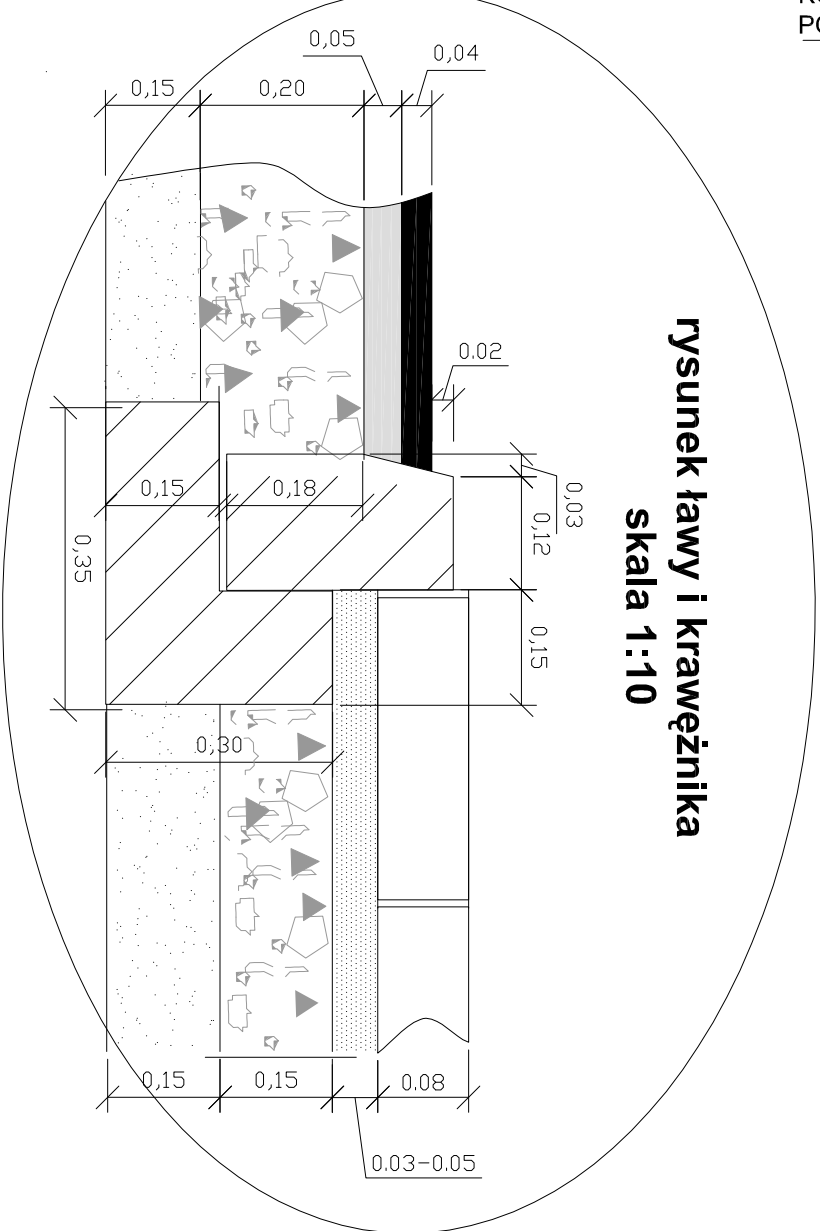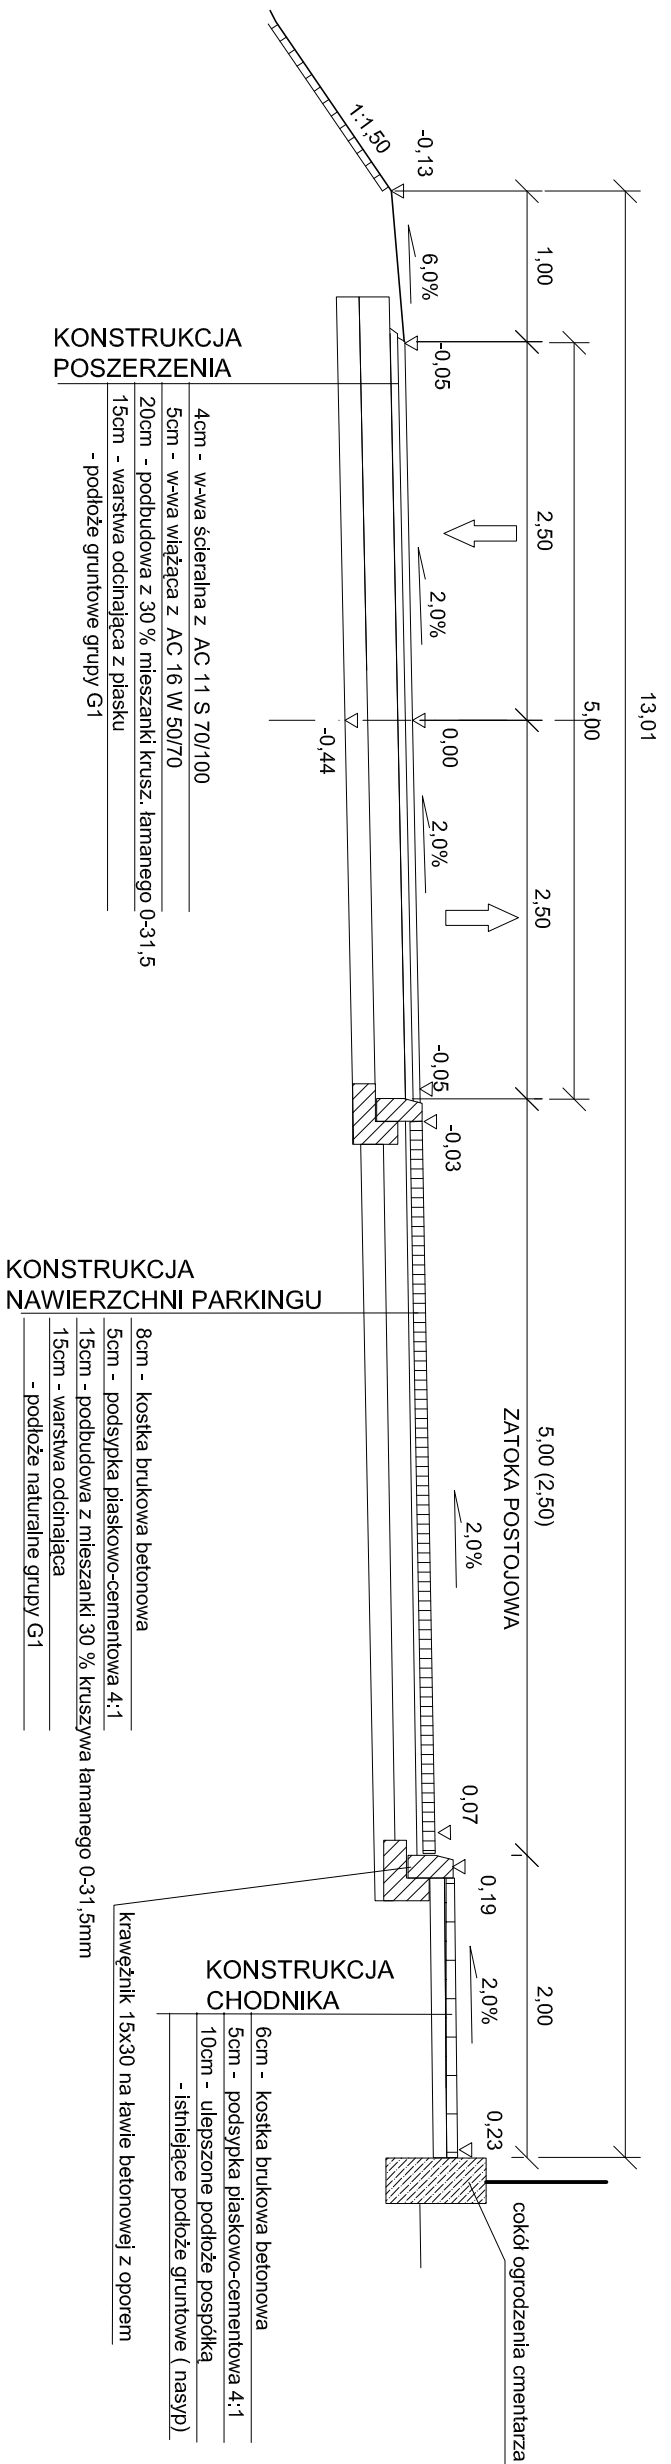

**rysunek ławy i krawężnika
skala 1:10**

skala 1:10

Forma : <i>PROJEKT</i>		mgr inż. Krzysztof Sawicki 19-040 OLECKO, ul. Sokola 3/27, tel.(088) 5202467	
TEMAT : <i>Przebudowa ulicy Głuchej w Konwałach</i> <i>Olektów do km 0+000 do km 0+800</i>			
Tytuł rysunku: <i>PRZEKROJE NORMALNE</i>		SKALA : <i>1:50</i>	BRANŻA : <i>DROGOWA</i>
PROJEKTANT : <i>mgr inż. Krzysztof Sawicki</i> <i>ul. Rynek 10, 19-040 OLECKO</i> <i>tel. (088) 5202467</i>		STADIUM : <i>PROJEKT BUDOWLANY</i>	
INSTRYS : <i>3</i>		DATA : <i>maj 2010</i>	