


PROJEKTOWANY PRZEPUST Z RUR HDPE PECOR OPTIMA d=0,60m, L=10,00m, i=1,00%
km 0+132,50m

PIK. 132,50

Skala pionowa 1:100

Skala pozioma 1:100

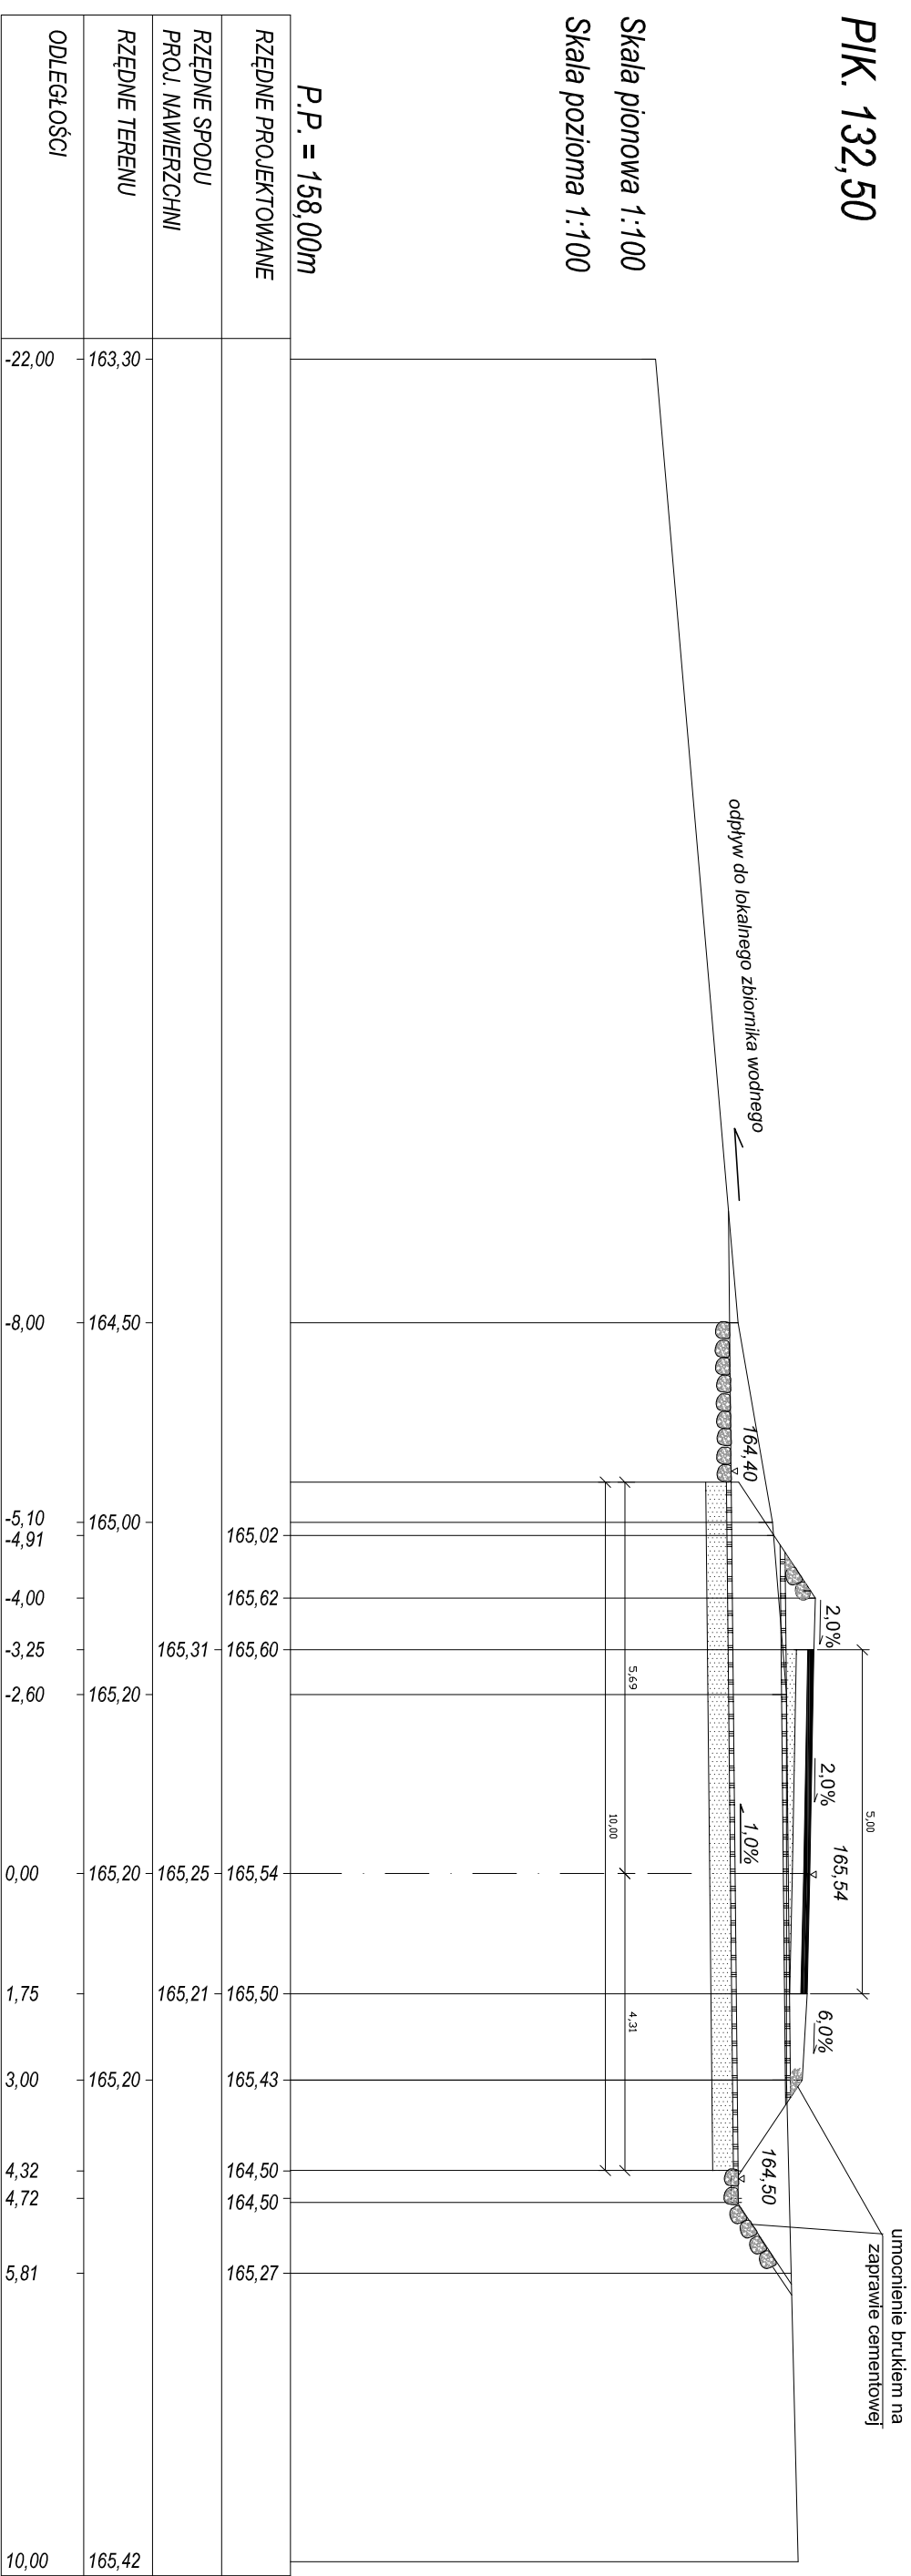

Firma : PROKOM Zakład Usług Projektowych mgr inż. Krzysztof Sawczuk 19-400 OLECKO , ul. Sokoła 3/27 , tel. (087) 5202467	
TEMAT: Projekt przebudowy odcinka drogi gminnej od drogi pow. Nr 17-46N przez m. Cielna Wólka od km 0+000 do km 1+385 na szlaku rowerowym "Mostami Mazurki..."	
TREŚĆ RYSUNKU:	SKALA: BRANŻA:
PRZEKRÓJ PODŁUŻNY PRZEPUSTU 1:100	DROGOWA
PROJEKTANT : <i>mgr inż. Krzysztof Sawczuk upr. projektowe w zakresie dróg i nawierzchni i mostek nr S.U.W-83/93</i>	STADIUM: PROJEKT WYKONAWCZY
SPRAWDZAJĄCY : <i>mgr inż. Marek Orocki upr. Nr S.U.W-81/94</i>	Nr rys.: 6 DATA: styczeń 2008