



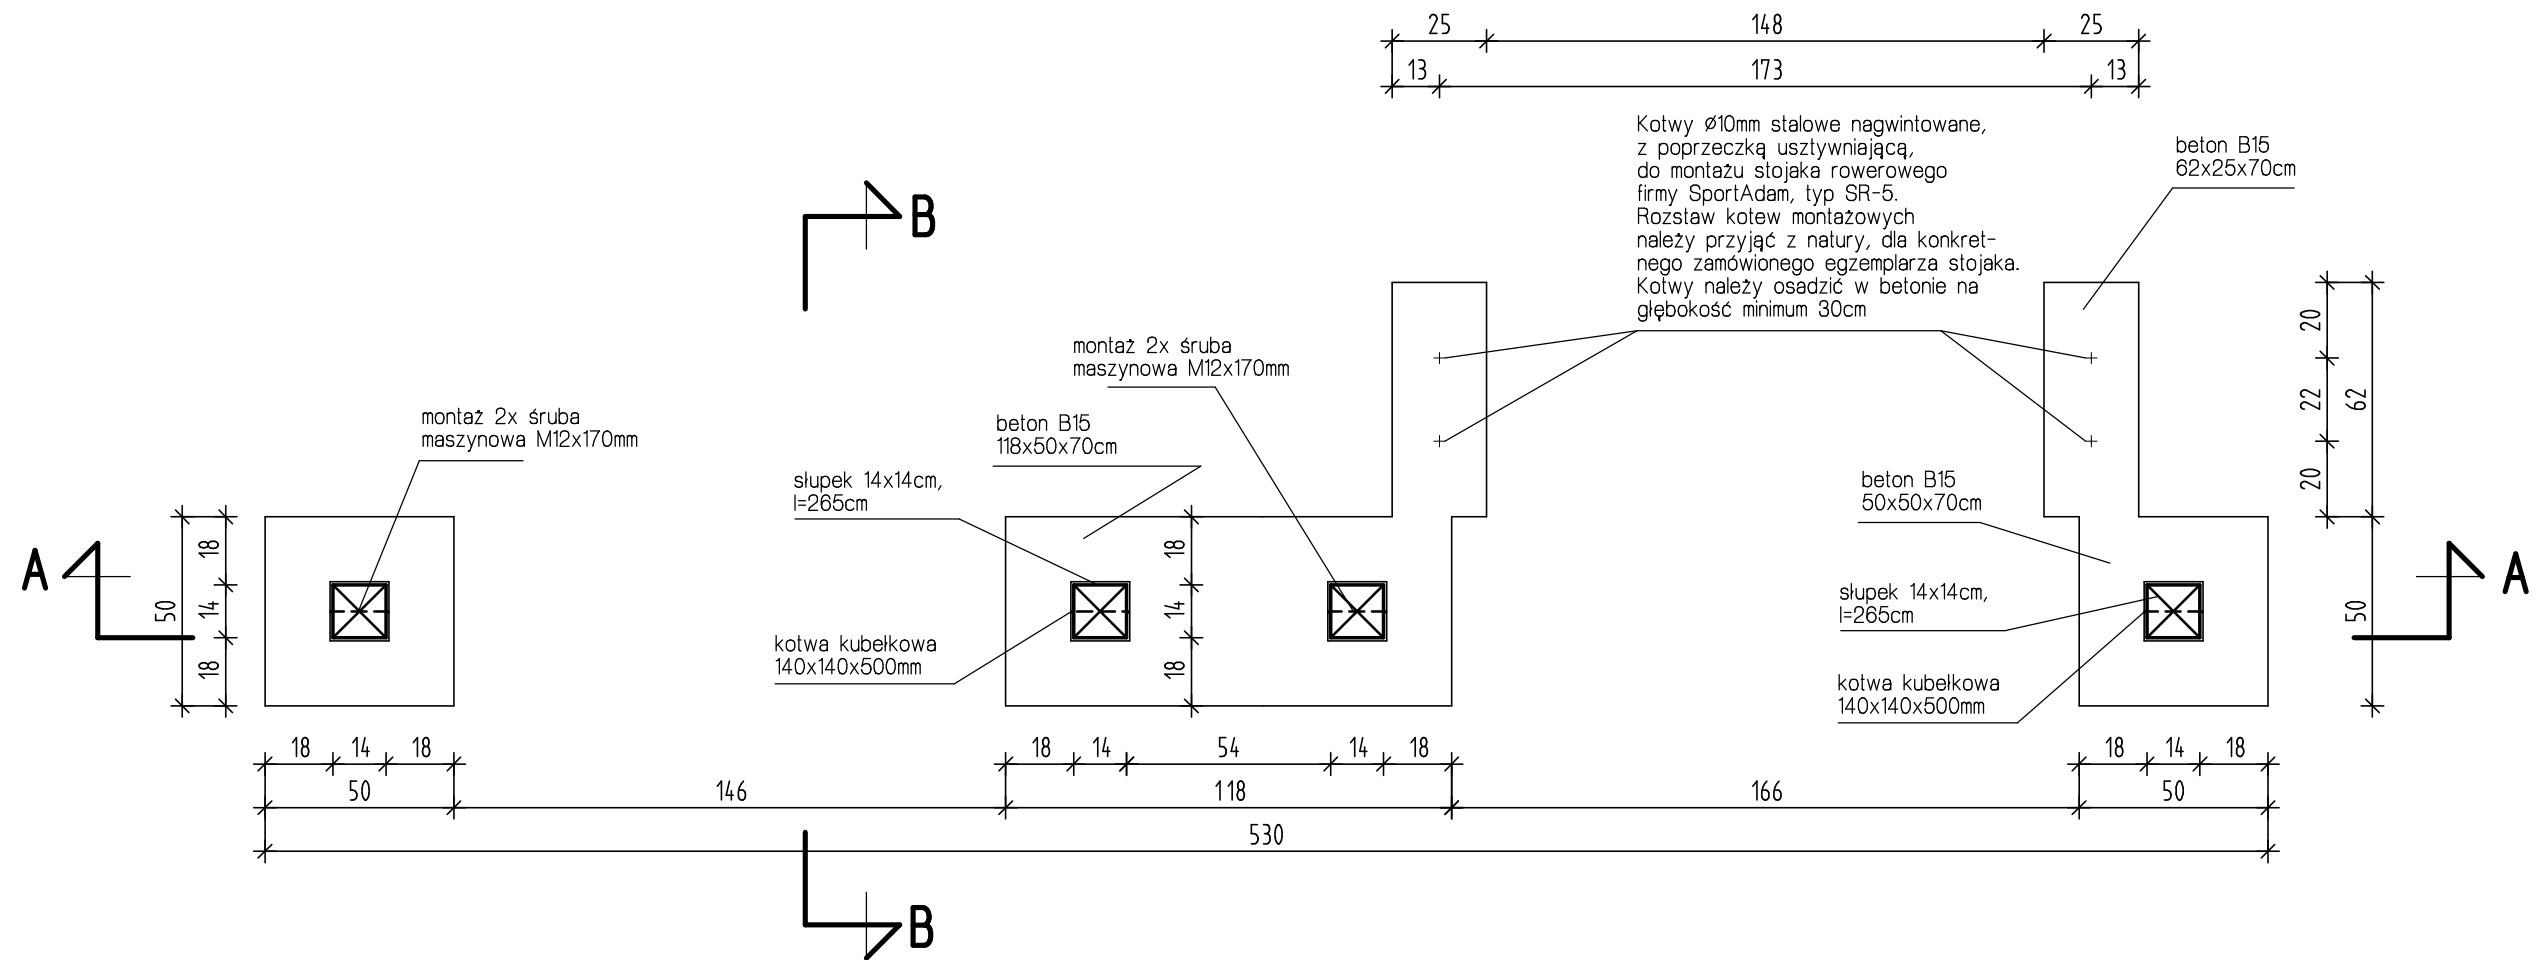

DETAL KOTWY KUBELKOWEJ

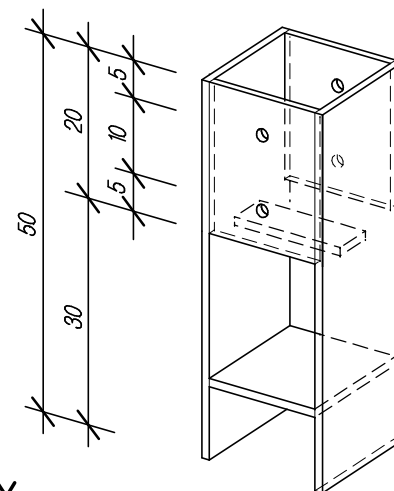

kotwy o średnicy wewnętrznej
141x141mm i wysokości 500mm,
wykonana z blachy 6mm,
spawana i następnie ocynkowana,
otwory $\varnothing 13\text{mm}$

ARCHITEKCI

Iwona Gierszewska, Cezary Gierszewski

19-400 OLECKO UL. KOLEJOWA 29/5 TEL. (0...87) 520-3677
E-MAIL: ARCHITEKCI@OPPL TEL. KOM. (0502) 701-253

PROJEKT: PRZEBUDOWA ODCINKA DRogi GMINNEJ
W MIEJSCOWOŚCI CICHĄ WÓŁKĄ, STANO-
WIĄCĄ CZĘŚĆ SZLAKU ROWEROWEGO
"MOSTAMI MAZURKI..."

ADRES: CICHĄ WÓŁKĄ, działka nr ewid. 75

INWESTOR: GMINA KOWALE OLECKIE

PROJEKTANT: mgr inż. arch. C. GIERSEWSKI nr upr.proj. SUW 111/94	DATA : 01.09.2008	PODPIS :	SKALA 1:20
WSPÓŁPRACA: mgr inż. arch. I. GIERSEWSKA nr upr.proj. 5/2005/OL	DATA : 01.09.2008	PODPIS :	A2

**WIATA DLA ROWERZYSTÓW
RZUT FUNDAMENTÓW**