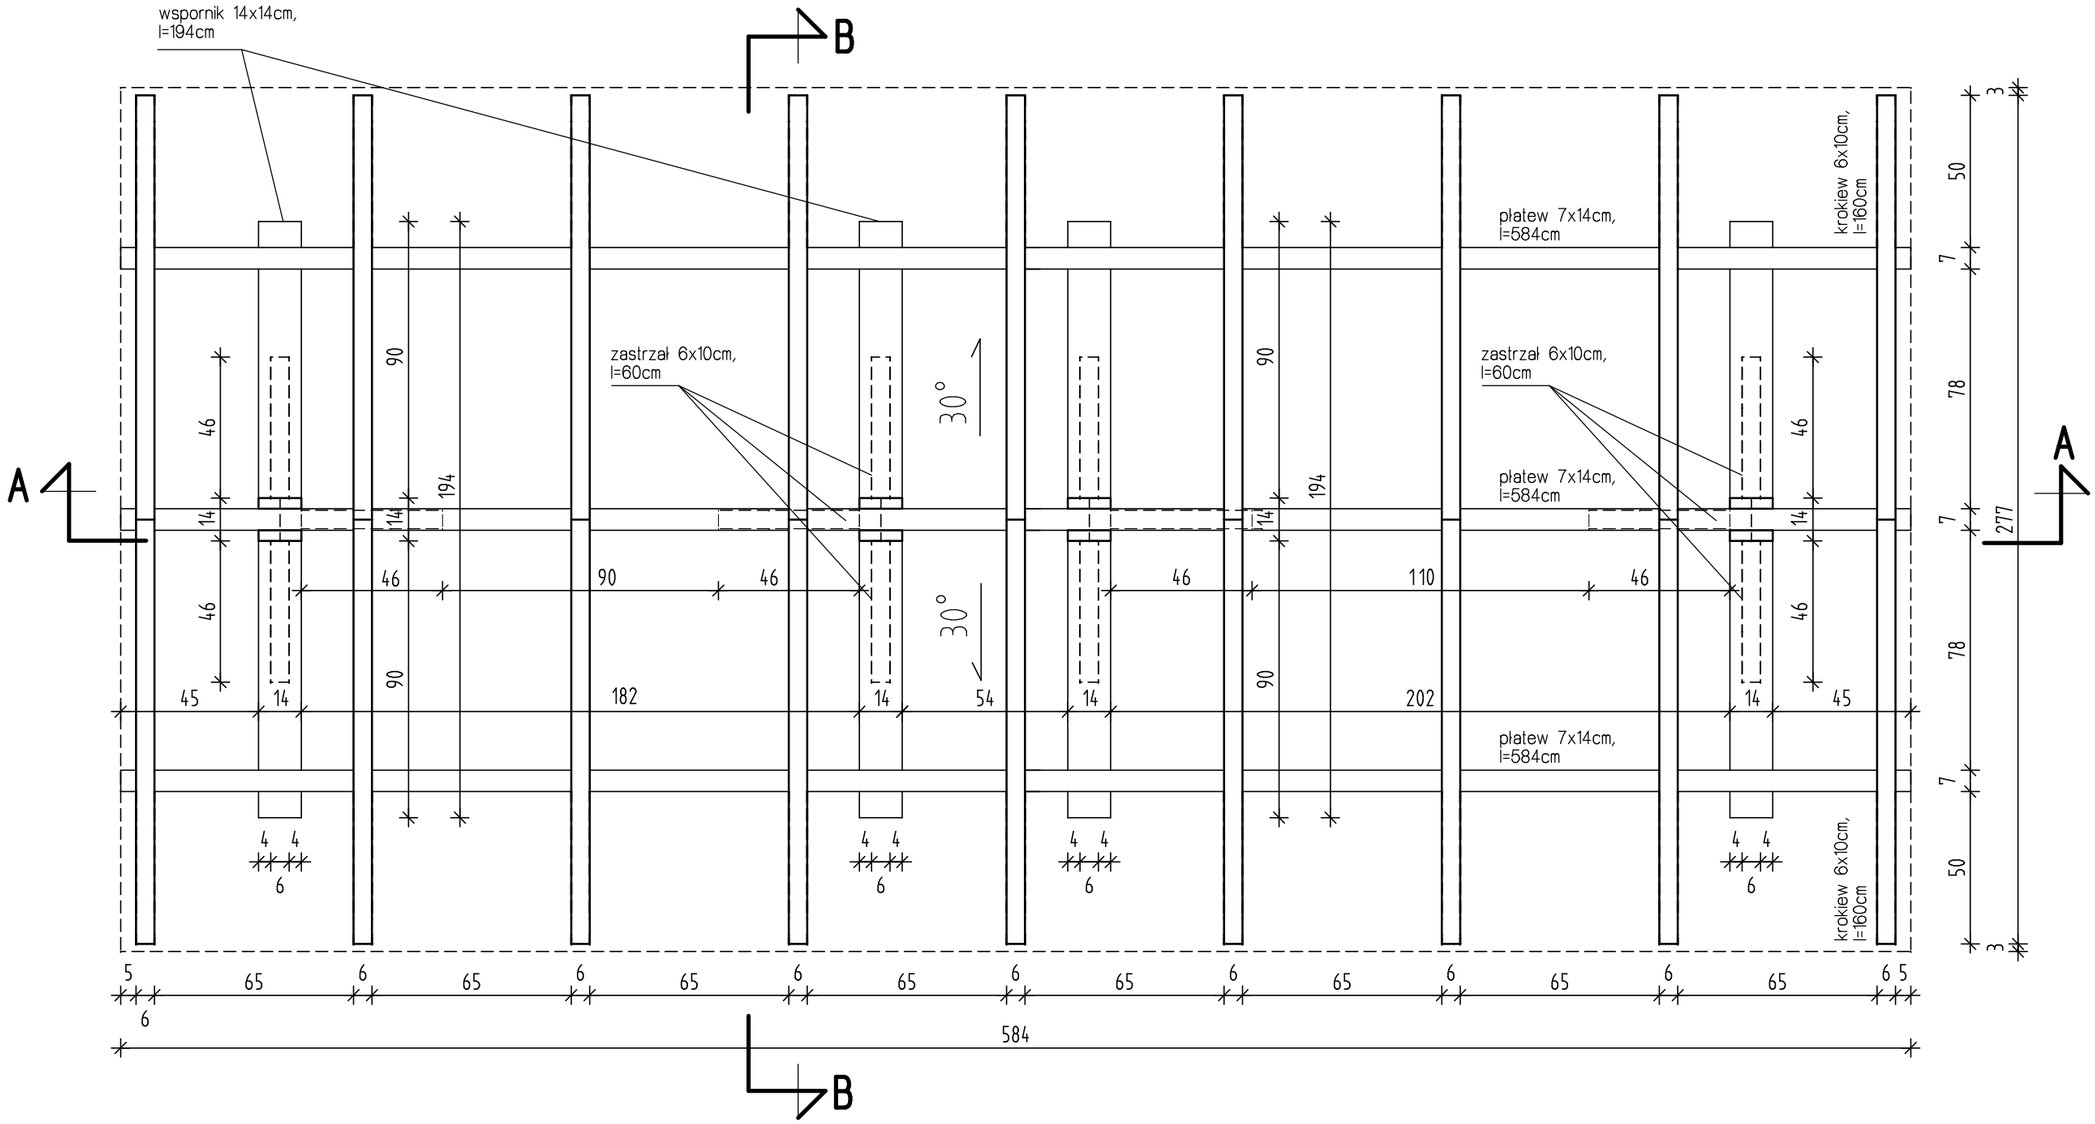

ARCHITEKCI

Iwona Gierszewska, Cezary Gierszewski
19-400 OLECKO UL. KOLEJOWA 29/5 TEL. (0••••87) 520-3677
E-MAIL: ARCHITEKCI @ OP.PL TEL. KOM. (0502) 701-253

PROJEKT: PRZEBUDOWA ODCINKA DROGI GMINNEJ W MIEJSCOWOŚCI CICHA WÓLKA, STANOWIĄCA CZĘŚĆ SZLAKU ROWEROWEGO "MOSTAMI MAZURKI..."

ADRES : CICHA WÓLKA, działka nr ewid. 75

INWESTOR : GMINA KOWALE OLECKIE

PROJEKTANT: mgr inż. arch. C. GIERSZEWSKI nr upr.proj. SUW 111/94	DATA : 01.09.2008	PODPIS :	SKALA 1:20
WSPÓŁPRACA: mgr inż. arch. I. GIERSZEWSKA nr upr.proj. 5/2005/OL	DATA : 01.09.2008	PODPIS :	A4

WIATA DLA ROWERZYSTÓW
RZUT WIĘŹBY DACHOWEJ